SO 01-21-01 Propustek ev. km 0,344

NOVÝ STAV - PŮDORYS

M 1:50

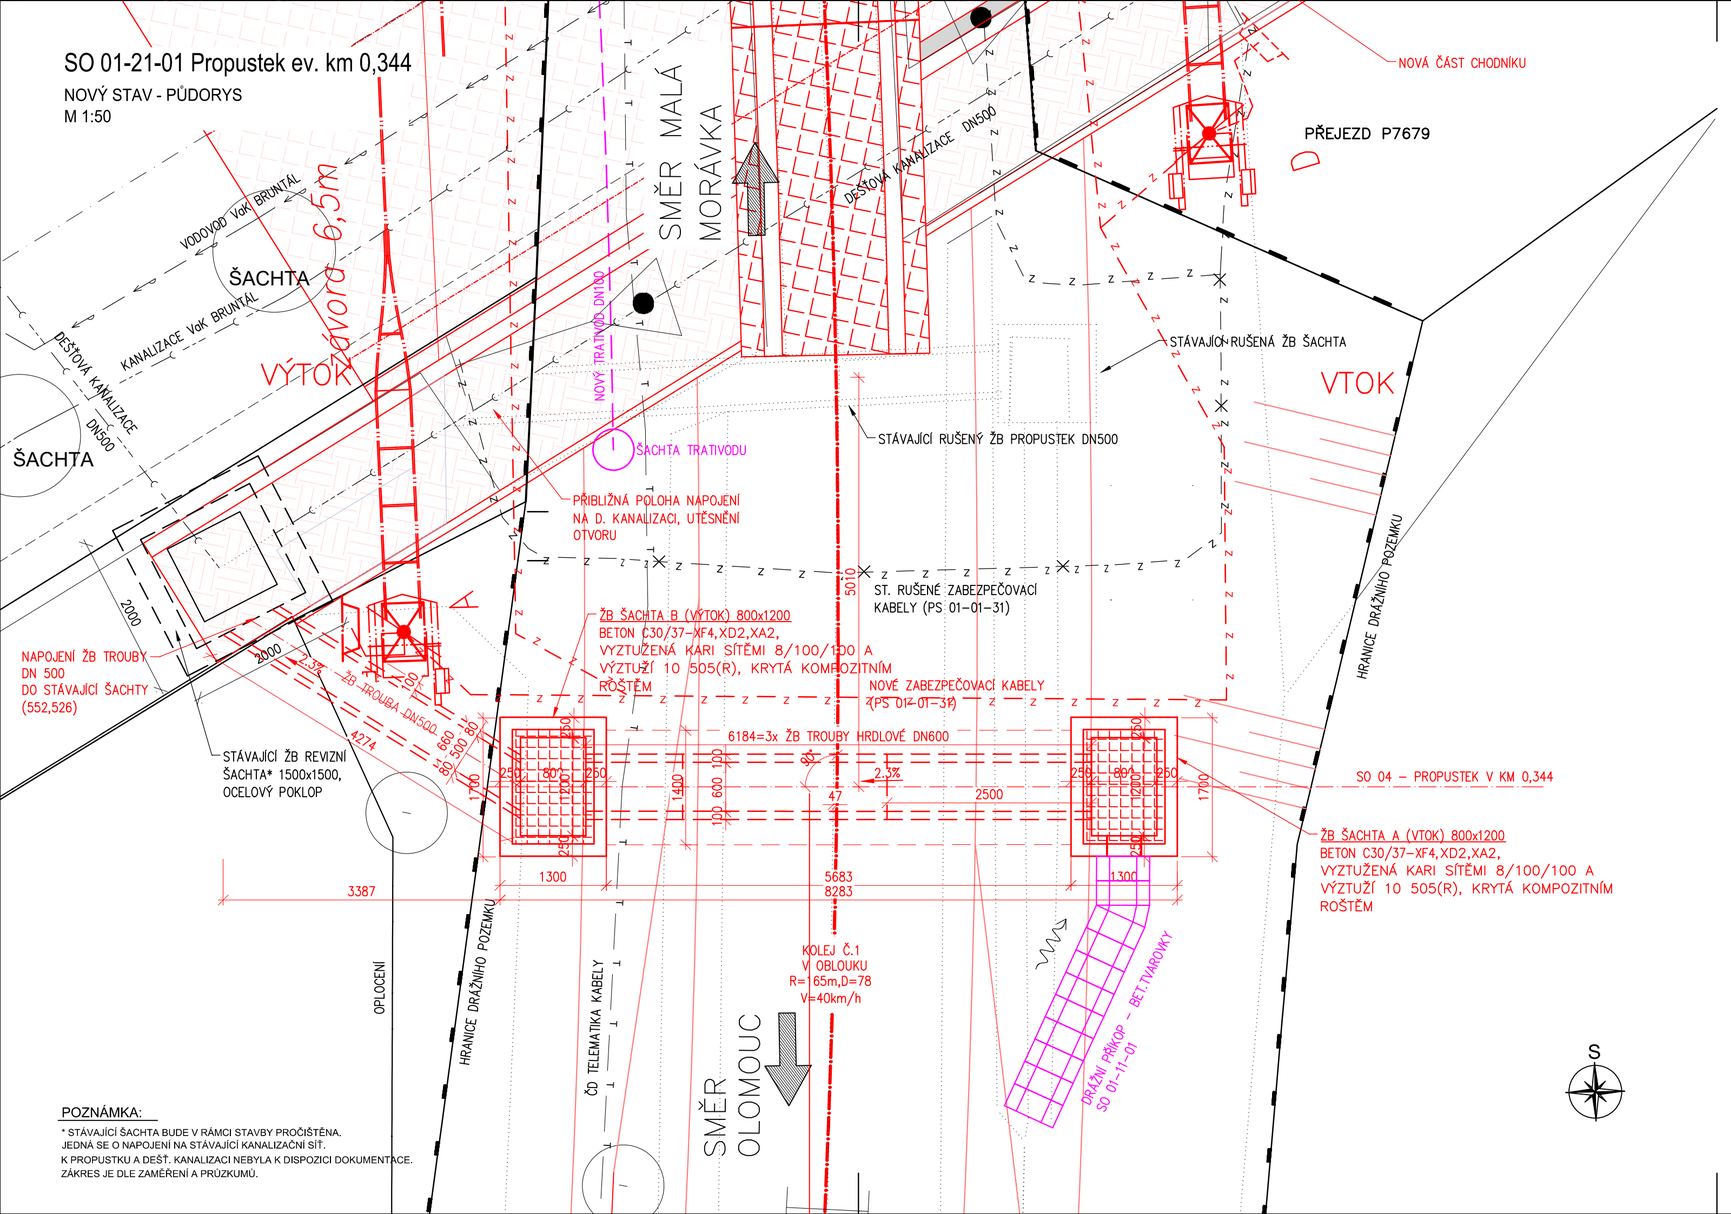

POZNÁMKA:

* STÁVAJÍCÍ ŠACHTA BUDE V RÁMCI STAVBY PROČIŠTĚNA.
JEDNÁ SE O NAPOJENÍ NA STÁVAJÍCÍ KANALIZAČNÍ SÍŤ.
K PROPUSTKU A DEŠŤ. KANALIZACI NEBYLA K DISPOZICI DOKUMENTACE.
ZÁKRES JE DLE ZAMĚŘENÍ A PRŮZKUMŮ.

Ministerstvo dopravy
Státní fond dopravní infrastruktury

Orientační schéma:

Razítko oprávněné osoby:

Podpis: Datum:

Revize:	Datum:	Popis:	Kontroloval:
000	17.11/2021	Definitivní odevzdání dokumentace	Ing. Jan Karčmář

Stavebník/Investor:	**Správa železnic, státní organizace**
Adresa:	Dlážděná 1003/7, 110 00 Praha 1
Zástupce investora:	Stavební správa východ
Adresa:	Nerudova 1, 779 00 Olomouc

SPRÁVA ŽELEZNIC

Zhotovitel stavby:	**Dopravní projektování spol. s r.o.**
Adresa:	28. října 3388/111, 702 00 Ostrava
Kontakt:	T: +420 595 155 011 E: ostrava@dopravniprojektovani.cz
Zhotovitel objektu:	
Adresa:	
Kontakt:	

Dopravní projektování spol. s r. o.

Hlavní projektant (HIP):	Specialista:	Odpovědný projektant:	Zpracovatel:
Ing. Radek Hybner	Ing. Jan Karčmář	Ing. Jan Karčmář	Ing. Michal Mikeska

Název stavby/akce:	**Doplnění výstroje přejezdového zabezpečovacího zařízení u PZS v km 0,352 (P7679) žst. Bruntál**		Označení (S-kód): S622000140
			Označení zhotovitele: 20080
Název části:	Propustky		Označení části: D.2.1.04
Název objektu:	**Propustek ev. km 0,344**		Označení objektu/komplexu: **SO 01-21-01**
Název přílohy:	Nový stav - půdorys		Číslo přílohy: **2.006**
Název dílčí části přílohy:			Paré:
Kraj:	Katastrální území:	TUDU:	
Moravskoslezský	Bruntál-město [613169]	2231	
Stupeň dokumentace:	Datum zpracování:	Formáty:	Měřítko:
DUSP+PDPS	9/2021	3 x A4	1:50

S-kód:	Stupeň dokumentace:	Část:	Objekt:	Podobjekt:	Příloha:	Revize:
S622000140	PDPS	D	SO 01-21-01	XX	2.006	000