


VYTYČOVACÍ VÝKRES
M 1:50

SMĚR MALÁ
MORÁVKA

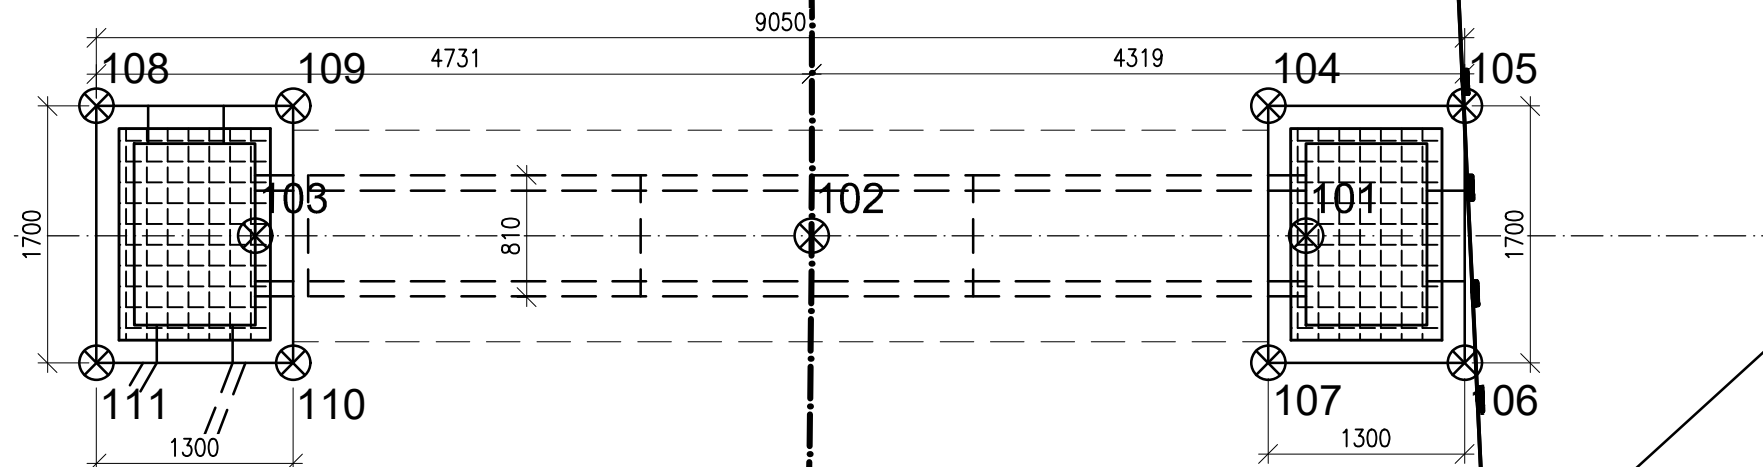

OSA KOLEJE Č. 1



HRANICE DRÁŽNÍHO POZEMKU


HRANICE POZEMKU

Souřadnice vytyčovaných bodů

Číslo bodu	X [m]	Y [m]	Z [m]	Poznámka
0121020101	526751.211	1078463.303	552.753	dno na vtoku
0121020102	526754.310	1078464.342	552.678	osa koleje č.1
0121020103	526757.800	1078465.512	552.593	dno na výtoku
0121020104	526751.721	1078462.567	554.148	hrana šachty A
0121020105	526750.488	1078462.154	554.148	hrana šachty A
0121020106	526749.948	1078463.766	554.148	hrana šachty A
0121020107	526751.181	1078464.179	554.148	hrana šachty A
0121020108	526759.069	1078465.030	553.983	hrana šachty B
0121020109	526757.837	1078464.617	553.983	hrana šachty B
0121020110	526757.297	1078466.229	553.983	hrana šachty B
0121020111	526758.529	1078466.642	553.983	hrana šachty B

Souřadný systém: S-JTSK
Výškový systém: BPV
Přesnost vytyčení dle ČSN 7304201 a 7304202
Pro vytyčení bude použita platná vytyčovací síť stavby

SMĚR
OLOMOUČ



<div>Ministerstvo dopravy Státní fond dopravní infrastruktury</div> <div></div>			
<div>Orientační schéma:</div> <div></div>			
<div>Razítko oprávněné osoby:</div> <div></div>			
<div>Podpis: _____ Datum: _____</div>			
Revize:	Datum:	Popis:	Kontroloval:
000	17.11/2021	Definitivní odevzdání dokumentace	Ing. Jan Karčmář
<div>Stavebník/Investor: Správa železnic, státní organizace</div> <div>Adresa: Dlážděná 1003/7, 110 00 Praha 1</div> <div><div></div><div>SPRÁVA ŽELEZNIC</div></div> <div>Zástupce investora: Stavební správa východ</div> <div>Adresa: Nerudova 1, 779 00 Olomouc</div>			
<div>Zhotovitel stavby: Dopravní projektování spol. s r.o.</div> <div>Adresa: 28. října 3388/111, 702 00 Ostrava</div> <div>Kontakt: T: +420 595 155 011 E: ostrava@dopravniprojektovani.cz</div> <div><div></div><div>Dopravní projektování spol. s r. o.</div></div>			
<div>Zhotovitel objektu:</div> <div>Adresa:</div> <div>Kontakt:</div>			
Hlavní projektant (HIP): Ing. Radek Hybner	Specialista: Ing. Jan Karčmář	Odpovědný projektant: Ing. Jan Karčmář	Zpracovatel: Ing. Michal Mikeska
<div>Název stavby/akce:</div> <div>Doplnění výstroje přejezdového zabezpečovacího zařízení u PZS v km 0,352 (P7679) žst. Bruntál</div>			<div>Označení (S-kód): S622000140</div> <div>Označení zhotovitele: 20080</div> <div>Označení části: D.2.1.04</div> <div>Označení objektu/komplexu: SO 01-21-02</div> <div>Číslo přílohy: 2.005</div> <div>Paré:</div>
Název části:	Propustky		
Název objektu:	Propustek ev. km 0,360		
Název přílohy:	Vytyčovací výkres		
Název dílčí části přílohy:			
Kraj:	Katastrální území:	TUDU:	
Moravskoslezský	Bruntál-město [613169]	2231	
Stupeň dokumentace:	Datum zpracování:	Formáty:	Měřítko:
DUSP+PDPS	9/2021	3 x A4	1:50
<div>S-kód: 5 6 2 2 0 0 0 0 1 4 0 - P D P S - D 2 1 0 4 - S O 0 1 2 1 0 2 - X X X Příloha: - 2 - 0 0 5 - 0 0 0 0 Revize:</div>			