


SO 01-21-01 Propustek ev. km 0,344

STÁVAJÍCÍ STAV - PŘÍČNÝ ŘEZ
M 1:50

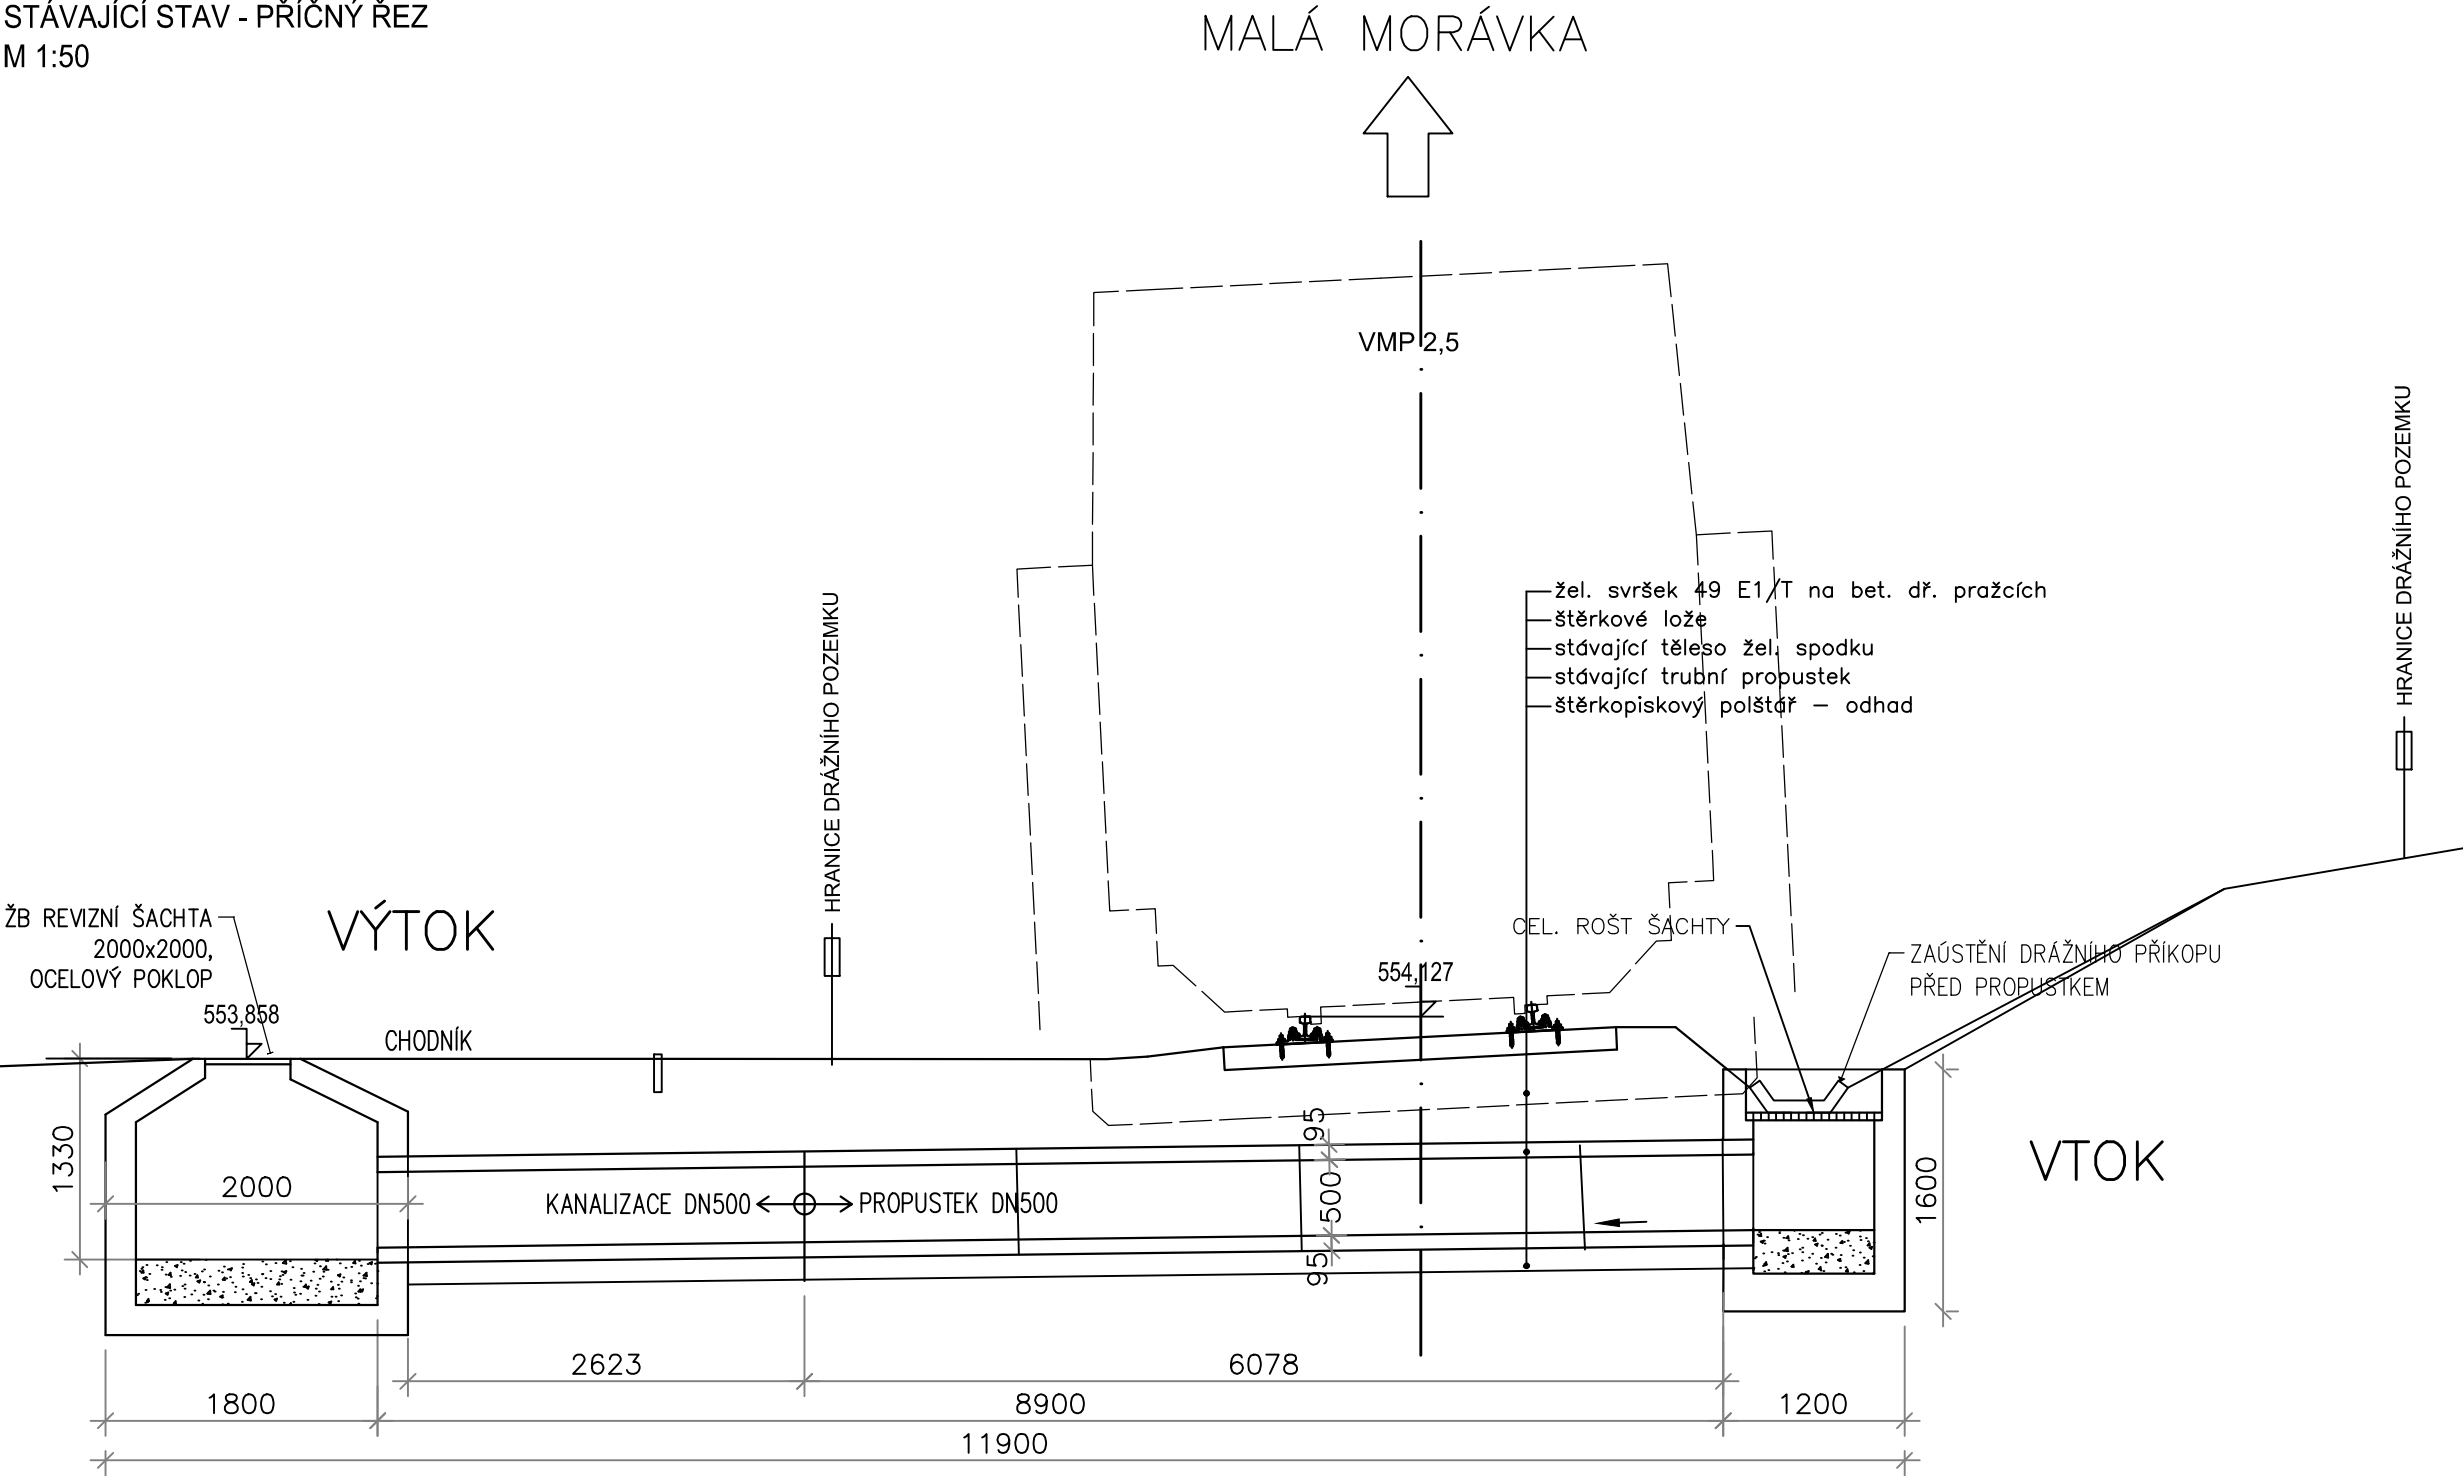

POZNÁMKA:
Vzhledem k tomu, že
–neexistuje archivní dokumentace propustku,
–propustek je přesypaný nebylo možné zjistit tvar a rozměry propustku zaměřením,
Tvar a rozměry propustku byly odhadnuty na základě dostupných informací z průzkumů

SROVNÁVACÍ ROVINA 248,000

Ministerstvo dopravy
Státní fond dopravní infrastruktury

Razítko oprávněné osoby:

Orientační schéma:

Podpis: _____ Datum: _____

Revize:	Datum:	Popis:	Kontroloval:
000	17.11/2021	Definitivní odevzdání dokumentace	Ing. Jan Karčmář

Stavebník/Investor:
Adresa:

Správa železnic, státní organizace
Dlážděná 1003/7, 110 00 Praha 1



Zástupce investora:
Adresa:

Stavební správa východ
Nerudova 1, 779 00 Olomouc

Zhotovitel stavby:

Dopravní projektování spol. s r.o.



Adresa:
Kontakt:

28. října 3388/111, 702 00 Ostrava
T: +420 595 155 011
E: ostrava@dopravniprojektovani.cz

Zhotovitel objektu:

Adresa:
Kontakt:

Hlavní projektant (HIP):
Ing. Radek Hybner

Specialista:
Ing. Jan Karčmář

Odpovědný projektant:
Ing. Jan Karčmář

Zpracovatel:
Ing. Michal Mikeska

Název stavby/akce:

Doplnění výstroje přejezdového zabezpečovacího zařízení u PZS v km 0,352 (P7679) žst. Bruntál

Označení (S-kód):
S622000140
Označení zhotovitele:
20080

Název části:

Propustky

Označení části: **D.2.1.04**

Název objektu:

Propustek ev. km 0,344

Označení objektu/komplexu:
SO 01-21-01

Název přílohy:
Název dílčí části přílohy:

Stávající stav - příčný řez

Číslo přílohy: **2.003**
Paré:

Kraj:

Katastrální území:

TUDU:

Moravskoslezský

Bruntál-město [613169]

2231

Stupeň dokumentace:
DUSP+PDPS

Datum zpracování:
9/2021

Formáty:
3 x A4

Měřítko:
1:50

S-kód:

Stupeň dokumentace:

Část:

Objekt:

Podobjekt:

Příloha:

Revize:

S622000140-PROPSPS-D2104-S0012101-XX-2-003-000