


LEGENDA

- stávající sítě CETIN, a.s. – metalické kabely
- stávající sítě CETIN, a.s. – optické kabely
- rezervní chránička pod kolejí

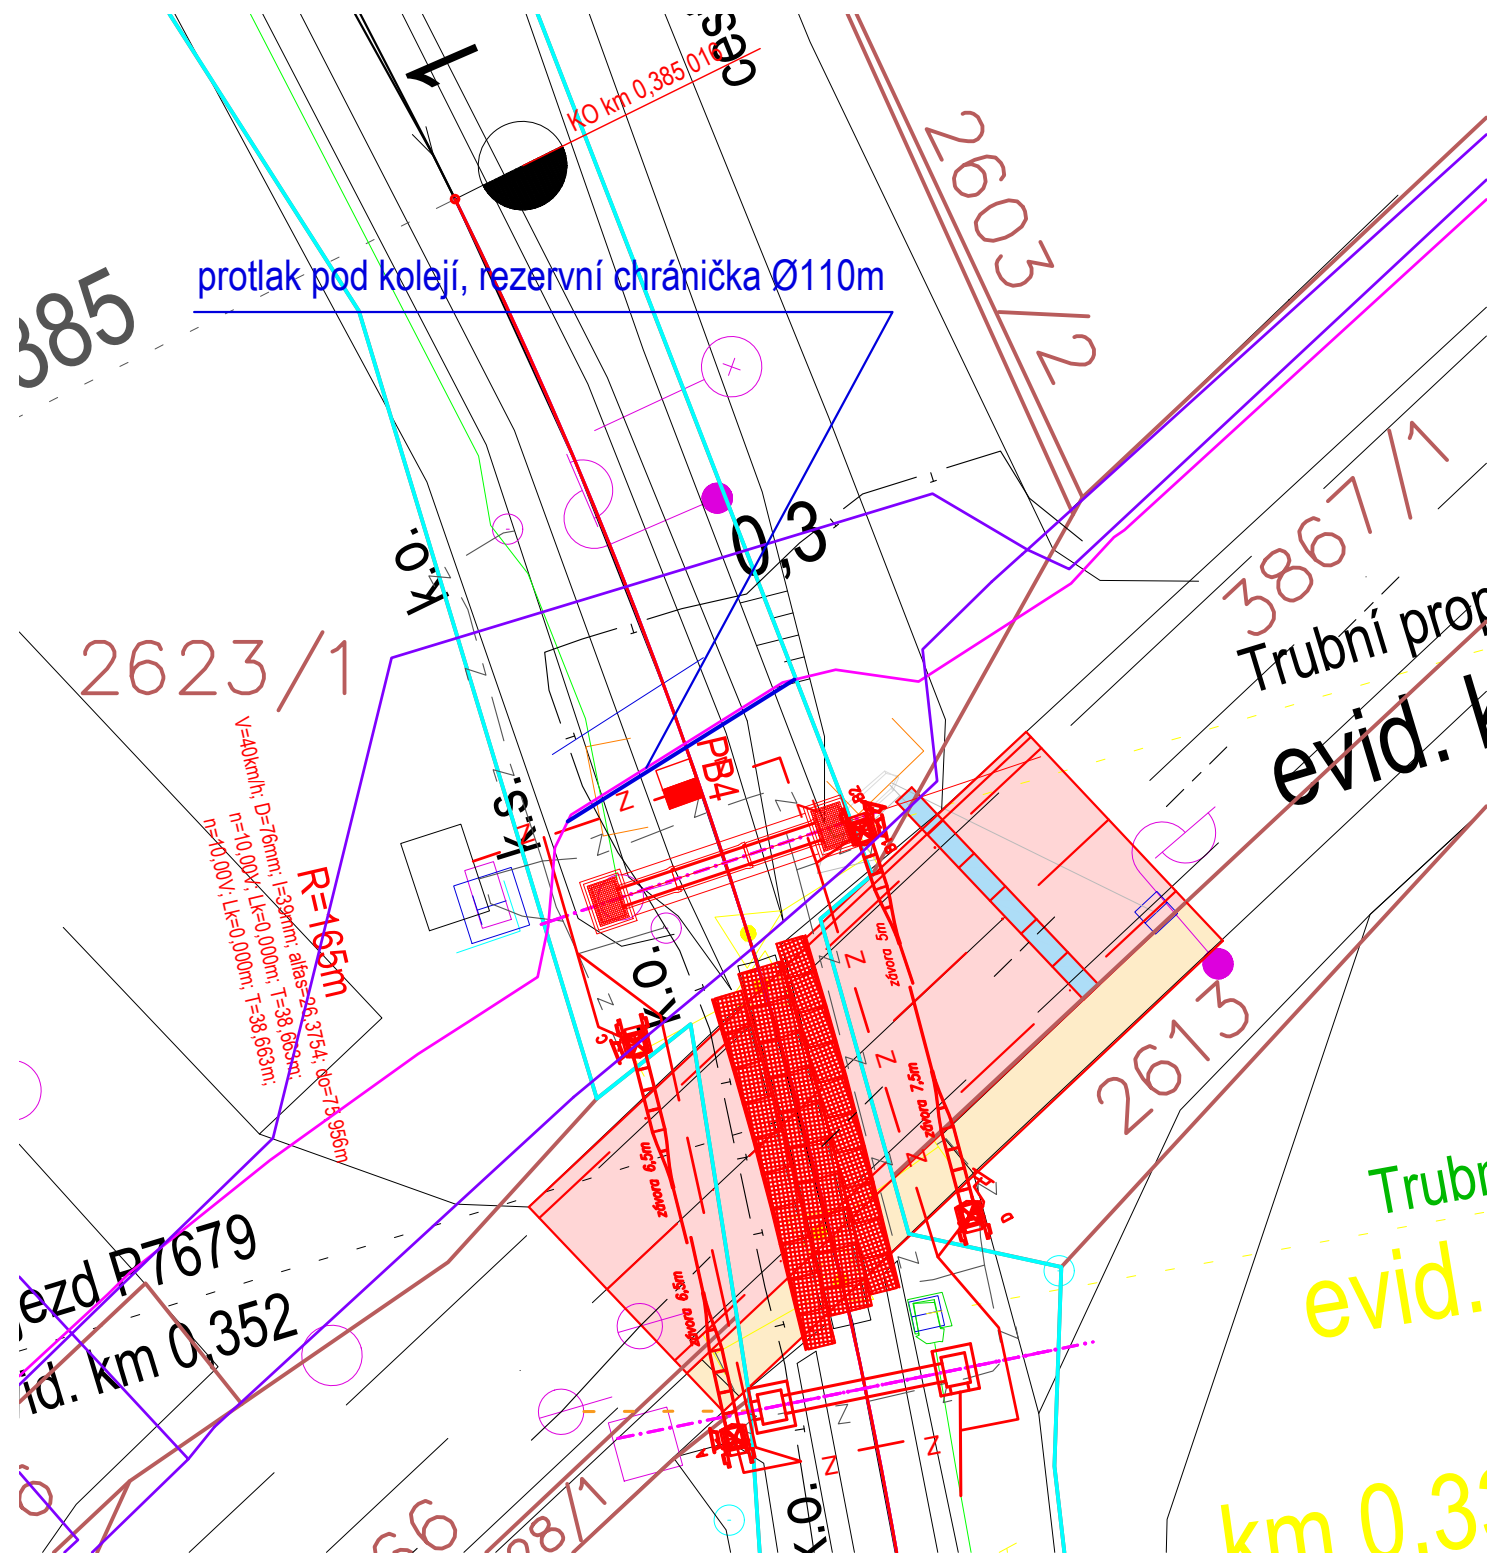


Razítko oprávněné osoby:

Orientační schéma:

Podpis: Datum:

Revize:	Datum:	Popis:	Kontroloval:
000	17.11.2021	Definitivní odevzdání dokumentace	Ing. Libor Habrnál

Stavebník/Investor:	<b>Správa železnic, státní organizace</b>	
Adresa:	Dlážděná 1003/7, 110 00 Praha 1	
Zástupce investora:	Stavební správa východ	
Adresa:	Nerudova 1, 779 00 Olomouc	

Zhotovitel stavby:	<b>Dopravní projektování spol. s r.o.</b>	
Adresa:	28. října 3388/111, 702 00 Ostrava	
Kontakt:	T: +420 595 155 011 E: ostrava@dopravniprojektovani.cz	

Zhotovitel objektu:	<b>Signal Projekt s.r.o.</b>	
Adresa:	Vídeňská 55, 639 00 Brno	
Kontakt:	T: +420 543 233 962 E: projekce@signalprojekt.cz	

Hlavní projektant (HIP):	Specialista:	Odpovědný projektant:	Zpracovatel:
Ing. Radek Hybner	Ing. Helena Havlenová	Ing. Helena Havlenová	Ing. Helena Havlenová

Název stavby/akce:	<b>Doplnění výstroje přejezdového zabezpečovacího zařízení u PZS v km 0,352 (P7679) žst. Bruntál</b>		Označení (S-kód): S622000140
Název části:	Ostatní inženýrské objekty		Označení zhotovitele: 20080
Název objektu:	<b>Ochrana sdělovacích kabelů cizích operátorů</b>		Označení části: D.2.3.01
Název přílohy:	Situace		Označení objektu/komplexu: <b>SO 01-30-01</b>
Název dílčí části přílohy:	Situace		Číslo přílohy: <b>2</b>
Kraj:	Katastrální území:	TUDU:	Paré:
Moravskoslezský	Bruntál-město [613169]	2231	
Stupeň dokumentace:	Datum zpracování:	Formáty:	Měřítko:
DUSP+PDPS	9/2021	A3	1:250

S-kód:									Stupeň dokumentace:				Část:				Objekt:				Podobjekt:				Příloha:			Revize:													
S	6	2	2	0	0	0	1	4	0	-	P	D	P	S	-	D	2	3	0	1	-	S	O	0	1	3	0	0	1	-	X	X	-	2	-	-	-	-	0	0	0