


SCHÉMA NAPÁJENÍ A DĚLENÍ TV
ŽST Louky nad Olší

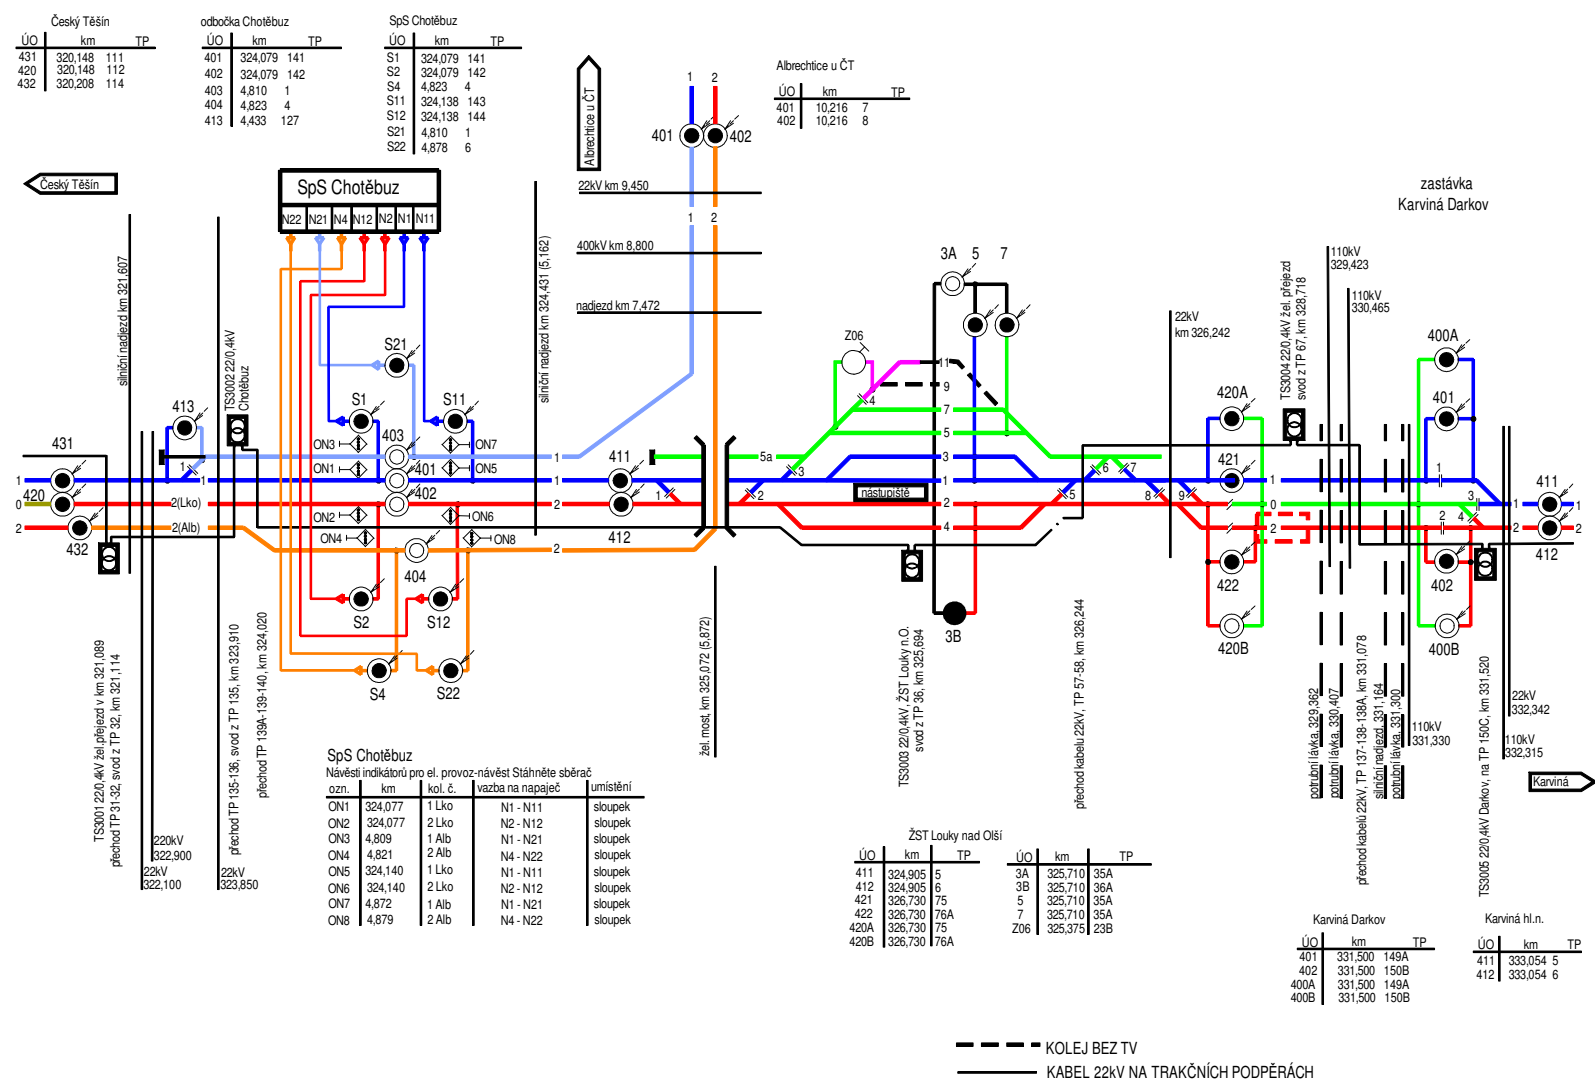

Převzato z platné provozní dokumentace OŘ Ostrava SEE.

Místo stavby
úsek km 326,2-331,7

DOPLNĚNO DO PROV. DOKUMENTACE OŘ OSTRAVA

			Souprava č.:	
Revize č.:	Datum:	Změna:		
Zodp. projektant	Kamarád Vladimír		 TRAMO RAIL, a.s. Železniční 547/4 a 779 00 Olomouc	
Vypracoval	Włodaz Jiří			
Investor, zadavatel	Správa železnic, státní organizace Oblastní ředitelství Ostrava			
Kraj, katastr	Moravskoslezský, Louky nad Olší			
Odstranění důlní škody Louky nad Olší-Karviná, km 326,2-331,7 SO 02 Trakční vedení kol. č.2				
Schéma napájení a dělení TV			Datum:	11.2022
			Účel:	DSP+DPS
			Č.zakázky:	14/2022
			Měřítka	Přílohy 02