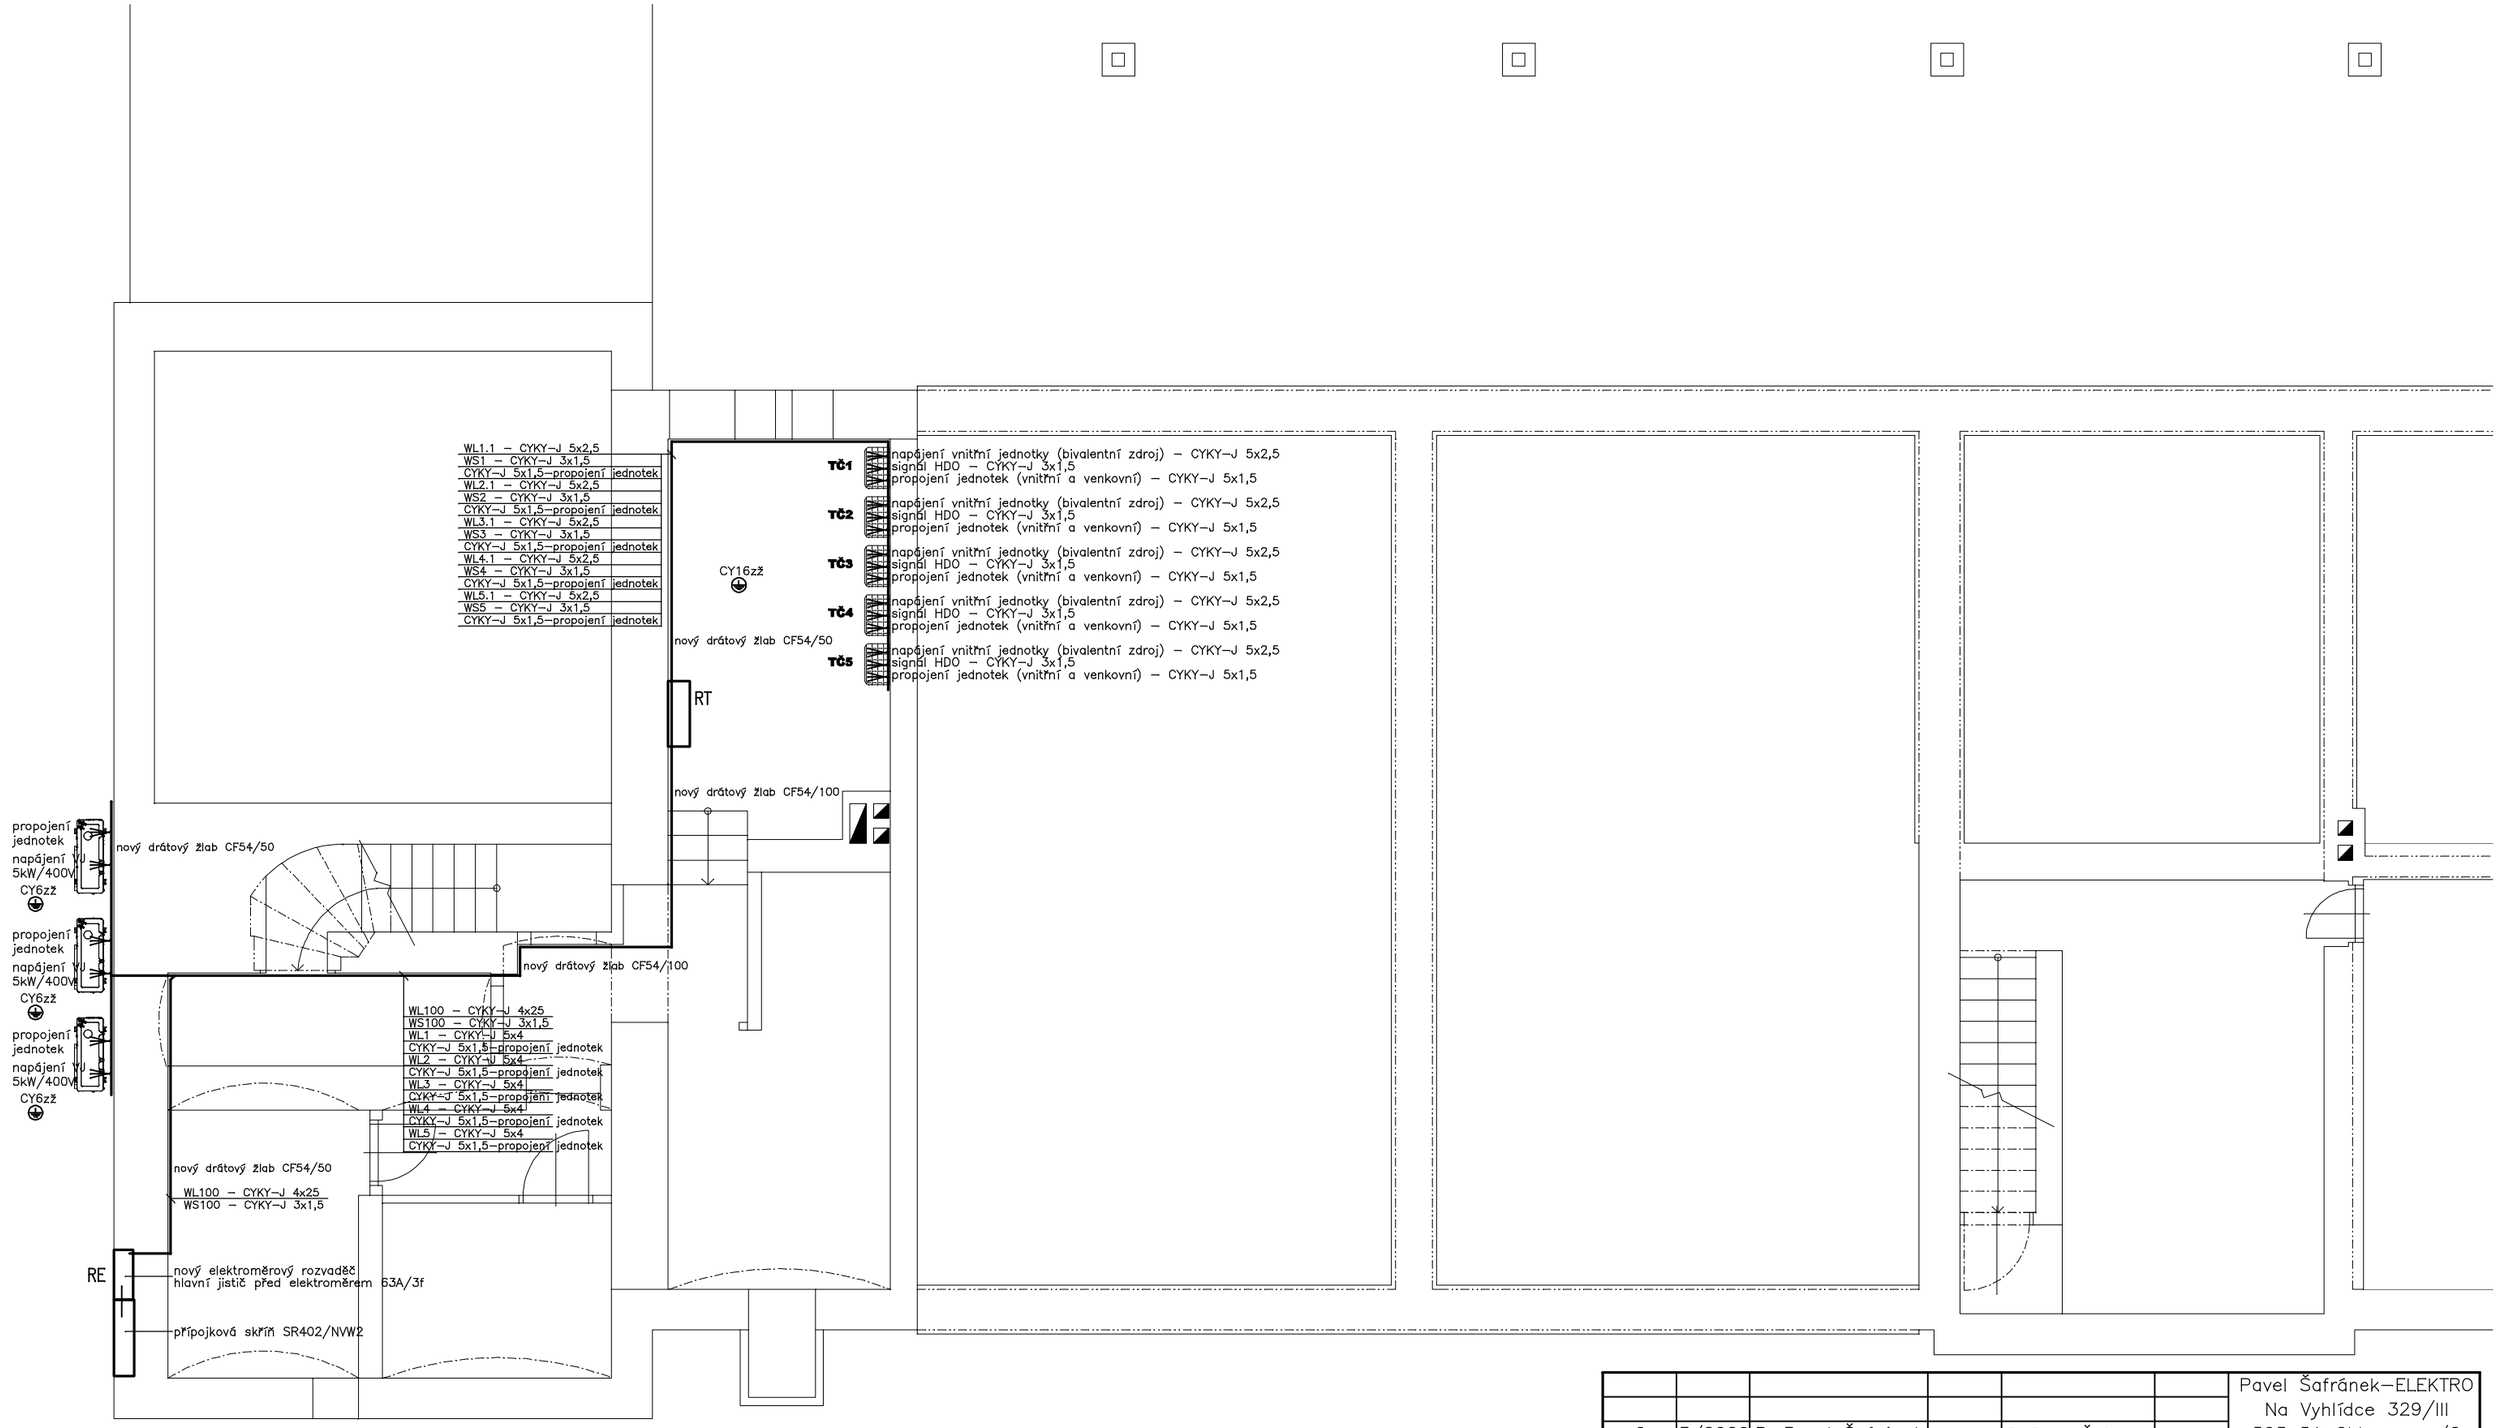

OCHRANA PŘED ÚRAZEM ELEKTRICKÝM PROUDEM :
AUTOMATICKÝM ODPOJENÍM OD ZDROJE DLE ČSN 33 2000–4–41 ed.3
NAPĚŤOVÁ SOUSTAVA: 3/N/PE~50Hz 400/230V

						Pavel Šafránek–ELEKTRO Na Vyhlídce 329/III 503 51 Chlumec n/C IČ: 66832519
0	3/2020	Bc.Pavel Šafránek		Bc.Pavel Šafránek		
REVIZE	DATUM	ZODP.PROJEKTANT	PODPIS	VYPRACOVAL	PODPIS	

INVESTOR: Správa železniční dopravní cesty státní organizace	FORMÁT	A3
STAVBA: LICHKOV ON – REKONSTRUKCE VYTÁPĚNÍ č.p.173, Lichkov	LIST/Ú	1/1
	STUPEŇ	DSP
	MĚŘÍTKO	1:75
	Č.ZAKÁZKY	–
	ČÍSLO KOPIE	Č.VÝKRESU
VÝKRES: Elektroinstalace 1.P.P.		EL02