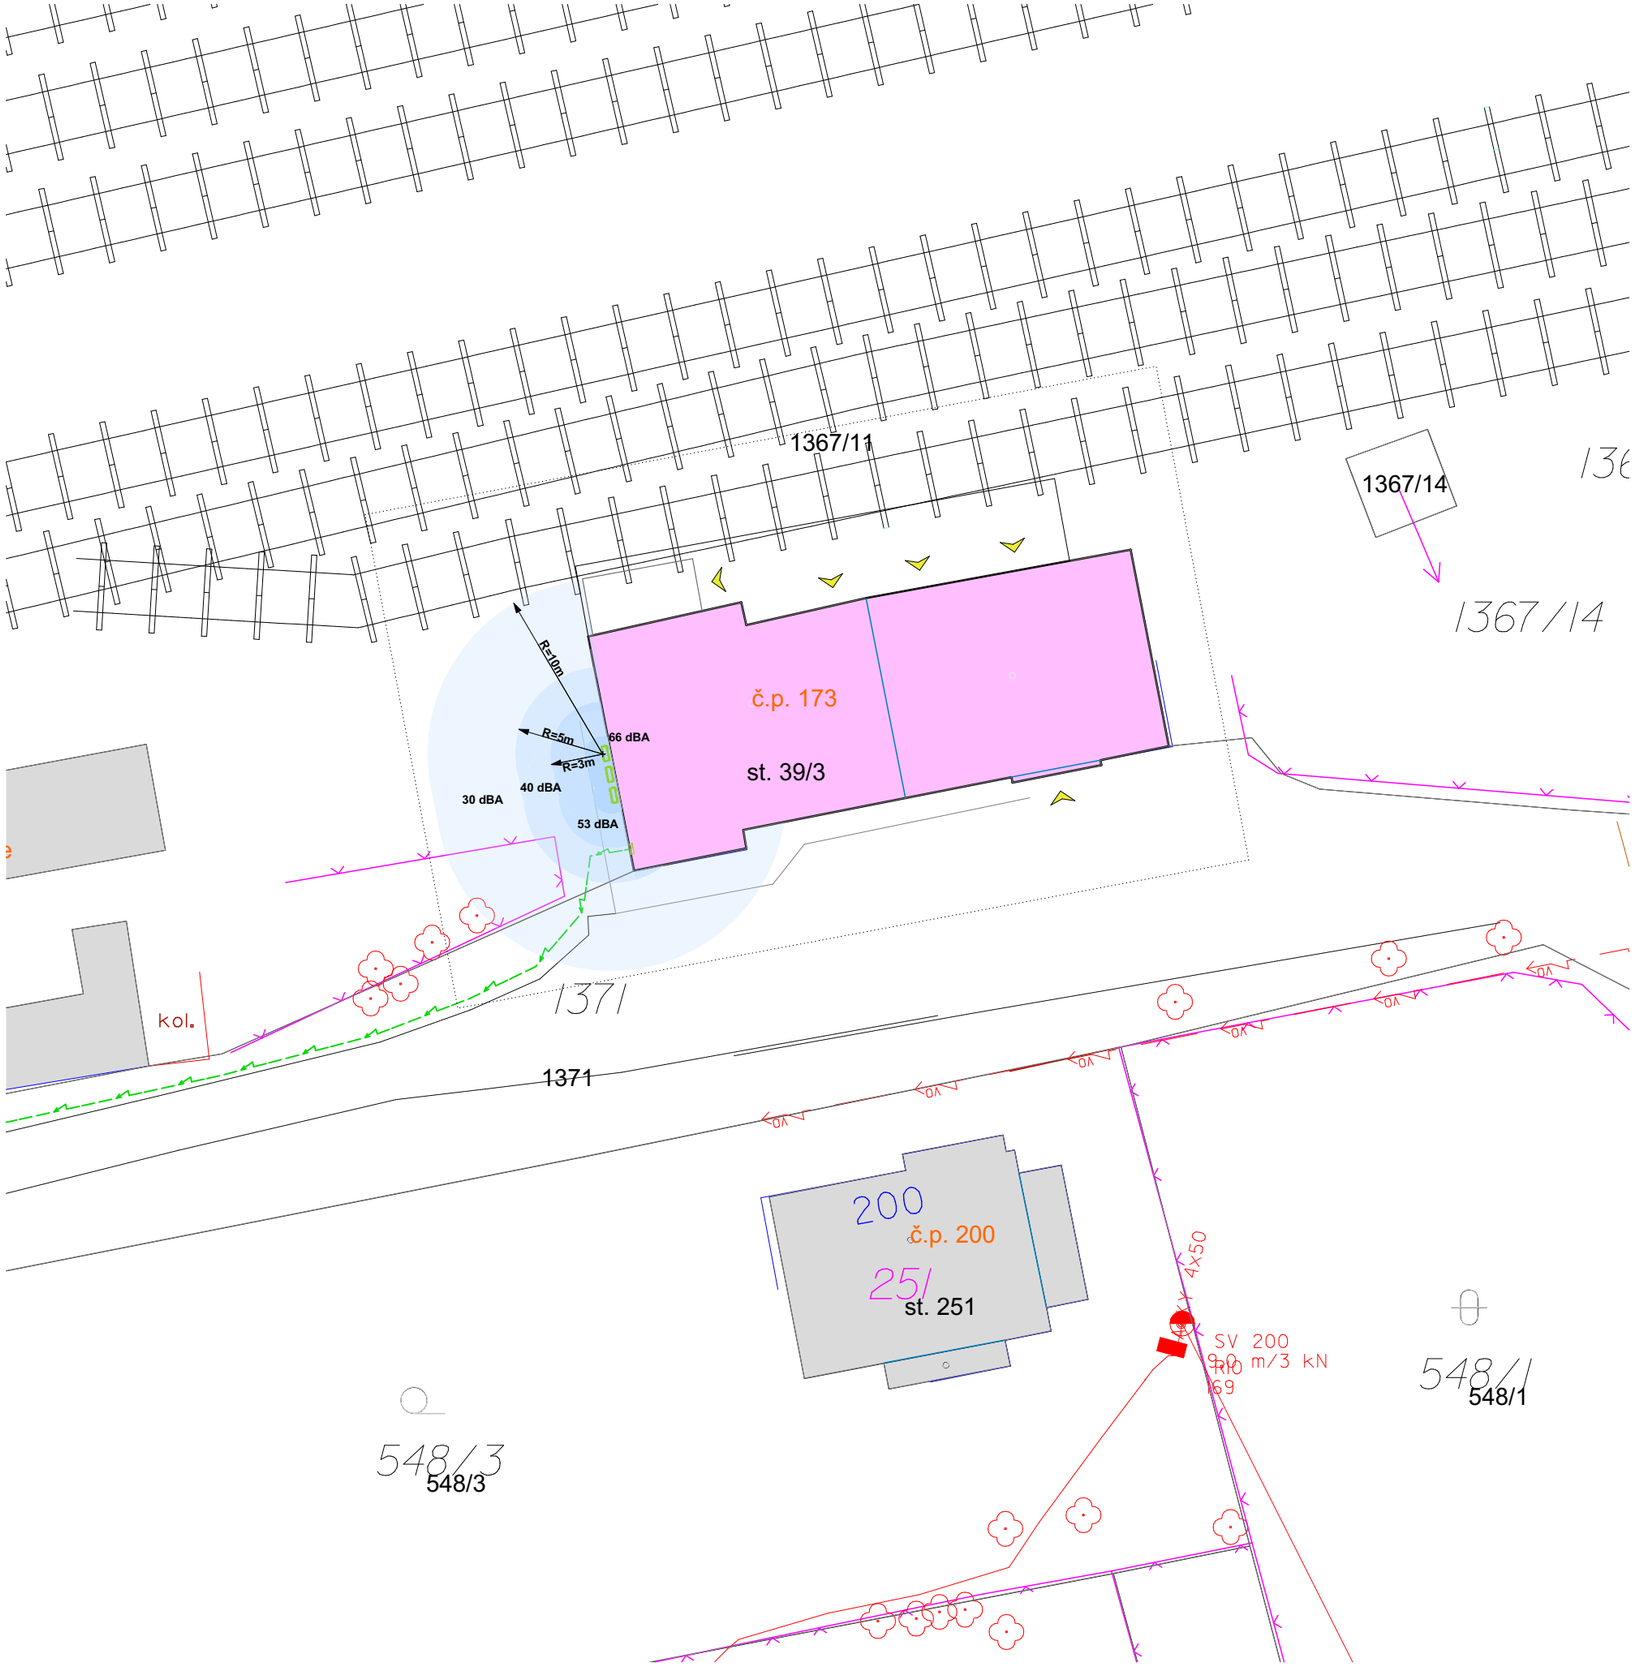

Legenda objektů:

STÁVAJÍCÍ OBJEKT ŽELEZNIČNÍ STANICE LICHKOV č.p.173, p.č. 39/3, k.ú. LICHKOV

SOUSEDNÍ OBJEKTY

Legenda veřejné sítě i přípojky

NOVÉ VEŘEJNÉ VEDENÍ ELEKTRO NN
PODZEMNÍ
AYKY-J 3x240 +120 - SAMOSTRATNÉ ŘÍZENÍ ČEZ

VO — VEŘEJNÉ OSVĚTLENÍ

S

Legenda ostatní:

STÁVAJÍCÍ VJEZD,VSTUP

TEPELNÉ ČERPADLO VZDUCH - VODA
celkem 5x
např. DAIKIN ALTHERMA 3 16DV,

ZÁJMOVÉ ÚZEMÍ

HLADINA AKUSTICKÉHO TLAKU TČ:
L_A=66dB 1m
L_A=53dB 3m
L_A=40dB 5m
L_A=30dB 10m

STÁVAJÍCÍ ZELEŇ

STÁVAJÍCÍ OPLOCENÍ

Generální projektant

HONNEM spol. s r.o.

HONNEM spol. s r.o.
Opočno 31
Louny
440 01

Objednatel

SŽDC

Správa železniční dopravní cesty, státní organizace
Dlážděná 1003/7
Praha 1
110 00

Lichkov ON - rekonstrukce (vytápění)

p.č. st. 39/3, k.ú. Lichkov
č.p. 173, Lichkov, Pardubický kraj
561 68

Jméno výkresu
Situace koordinační

Vypracoval **Ing. Kateřina Hon** Zodpovědný projektant **Ing. Kateřina Hon** Datum **03/2020**	Otisk razítka Paré
Formát **2xA4**	Měřítko výkresu **1:350**
Stupeň **DSP+DPS**	Číslo výkresu **C.2**