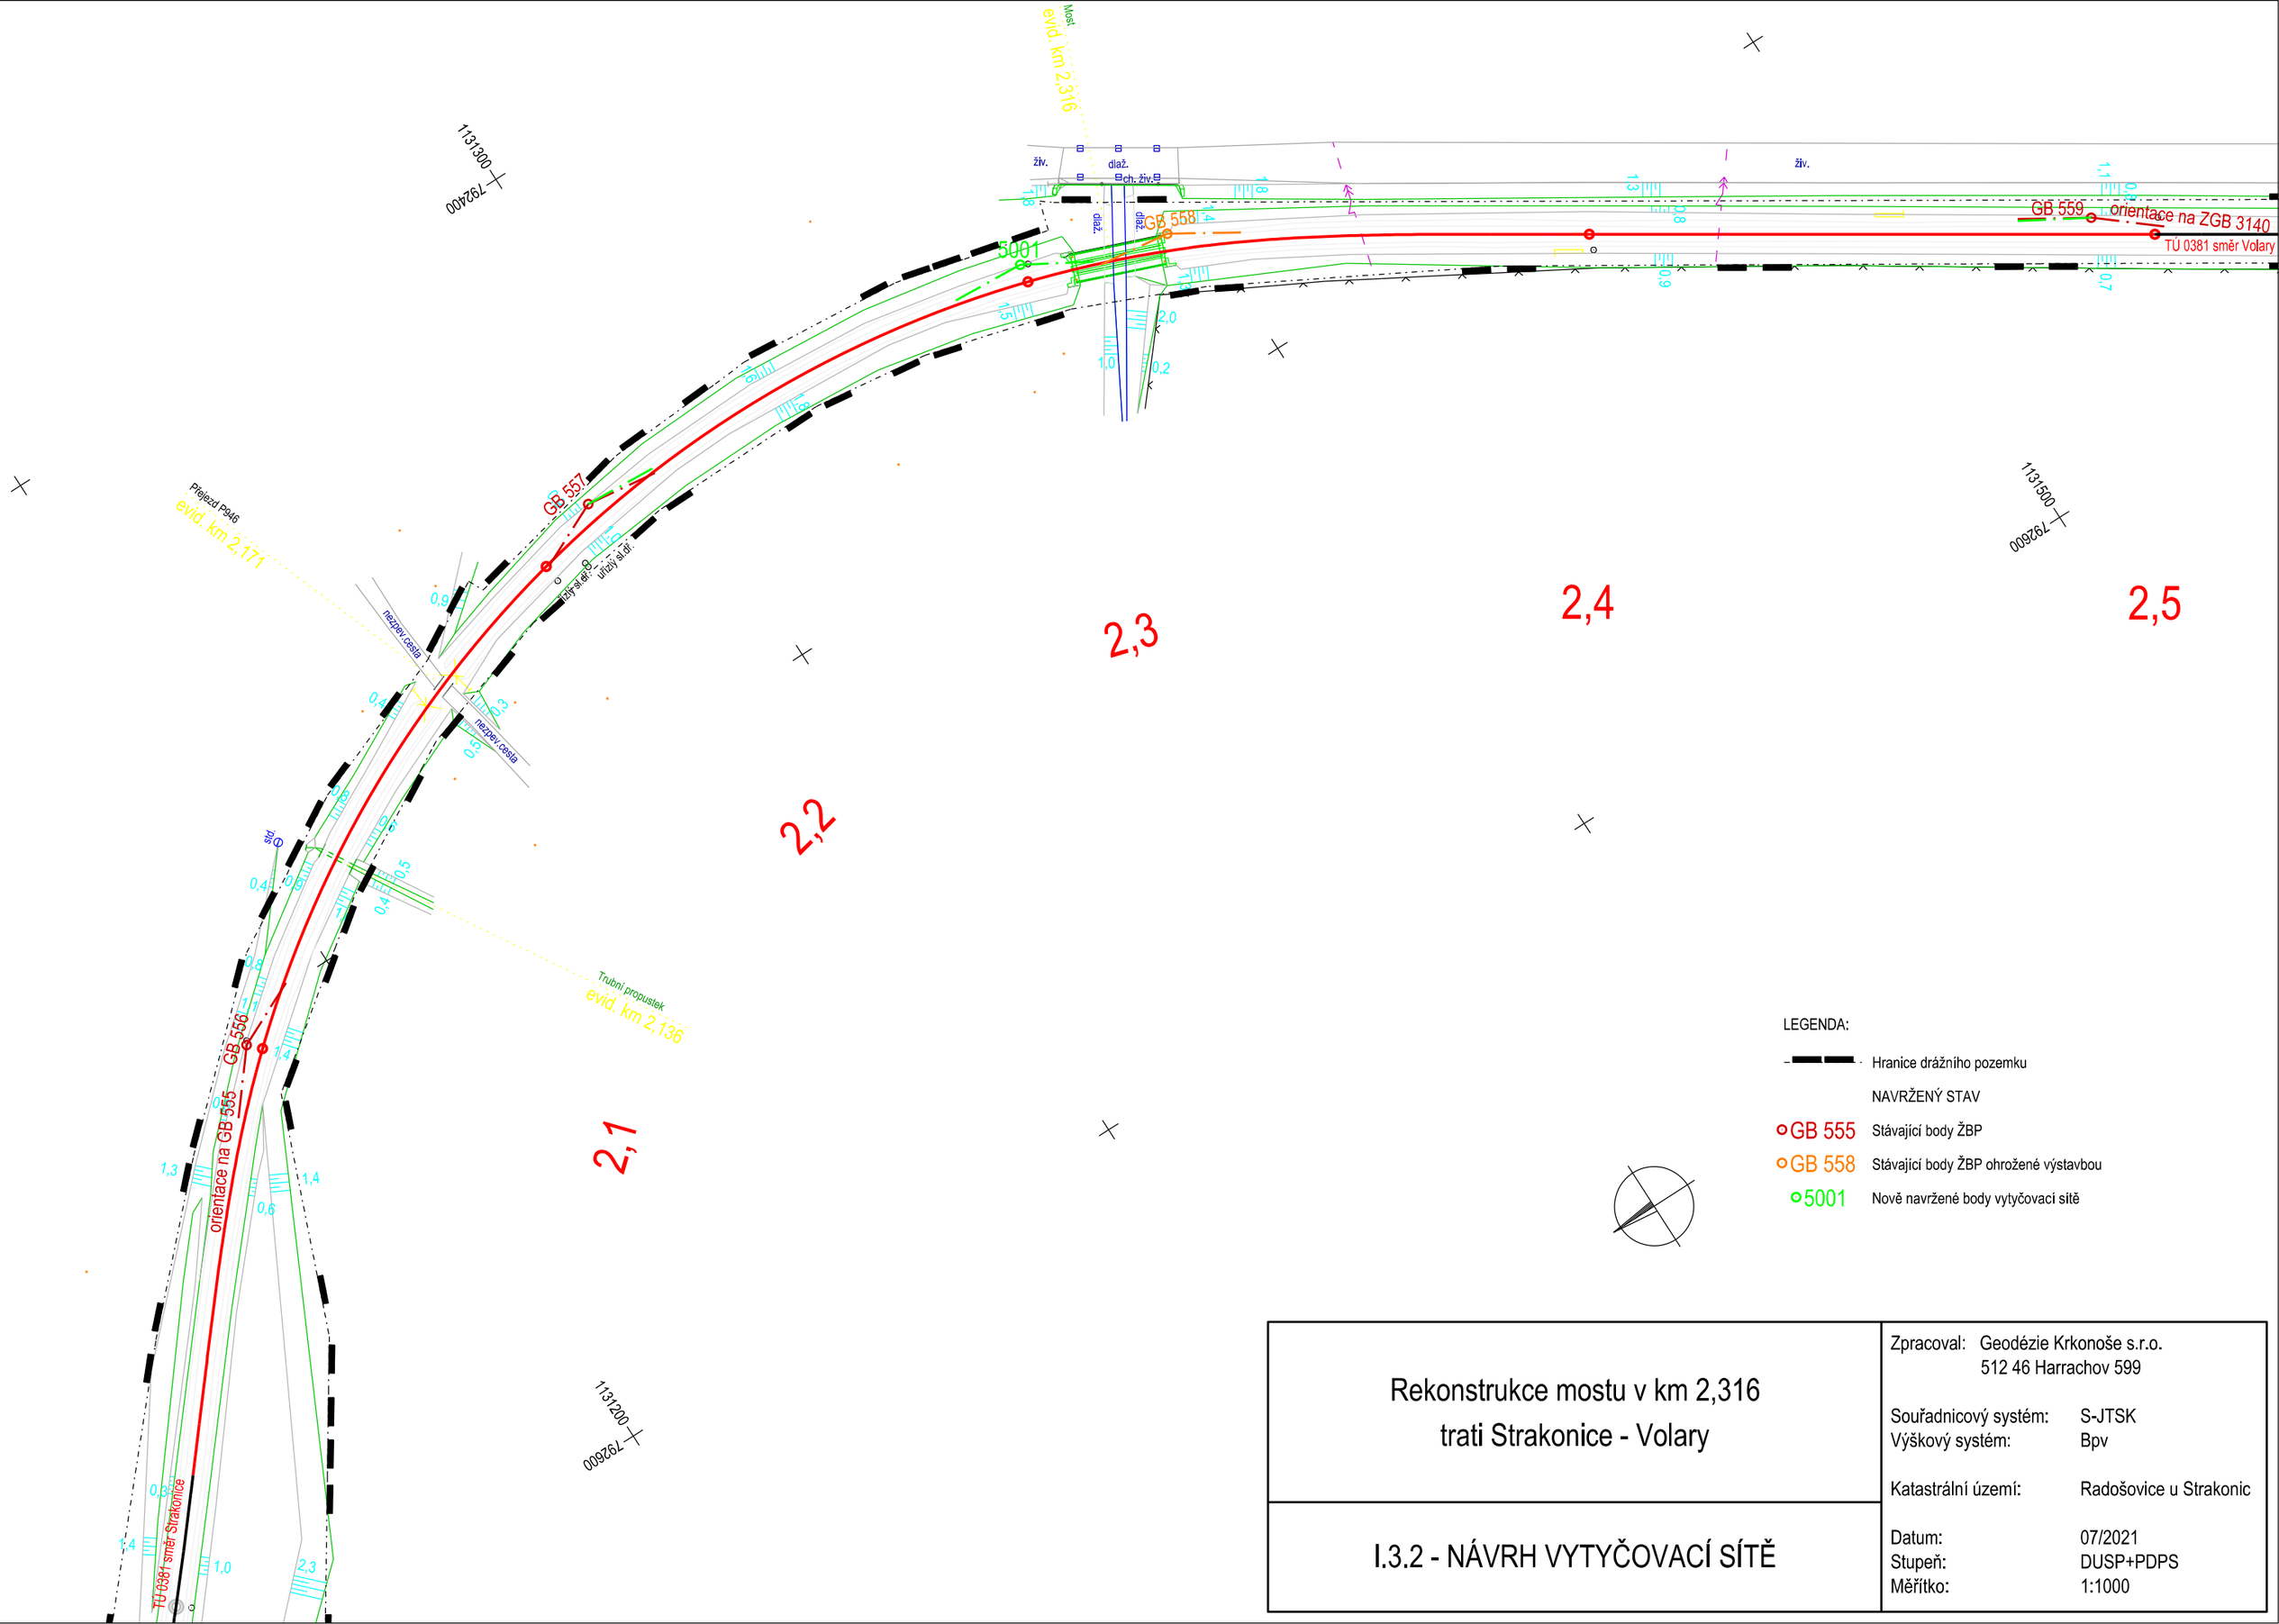

LEGENDA:

- Hranice drážního pozemku
- NAVRŽENÝ STAV
- GB 555 Stávající body ŽBP
- GB 558 Stávající body ŽBP ohrožené výstavbou
- 5001 Nově navržené body vytyčovací sítě

Rekonstrukce mostu v km 2,316 trati Strakonice - Volary

I.3.2 - NÁVRH VYTYČOVACÍ SÍTĚ

Zpracoval: Geodézie Krkonoše s.r.o.
512 46 Harrachov 599

Souřadnicový systém:	S-JTSK
Výškový systém:	Bpv
Katastrální území:	Radošovice u Strakonic
Datum:	07/2021
Stupeň:	DUSP+PDPS
Měřítko:	1:1000