


VZOROVÝ PŘÍČNÝ ŘEZ PŘEJEZDEM P946

Trat Strakonice – Volary

Řez je veden kolmo na kolej a dále rozvinut podél osy komunikace .

Účelová komunikace

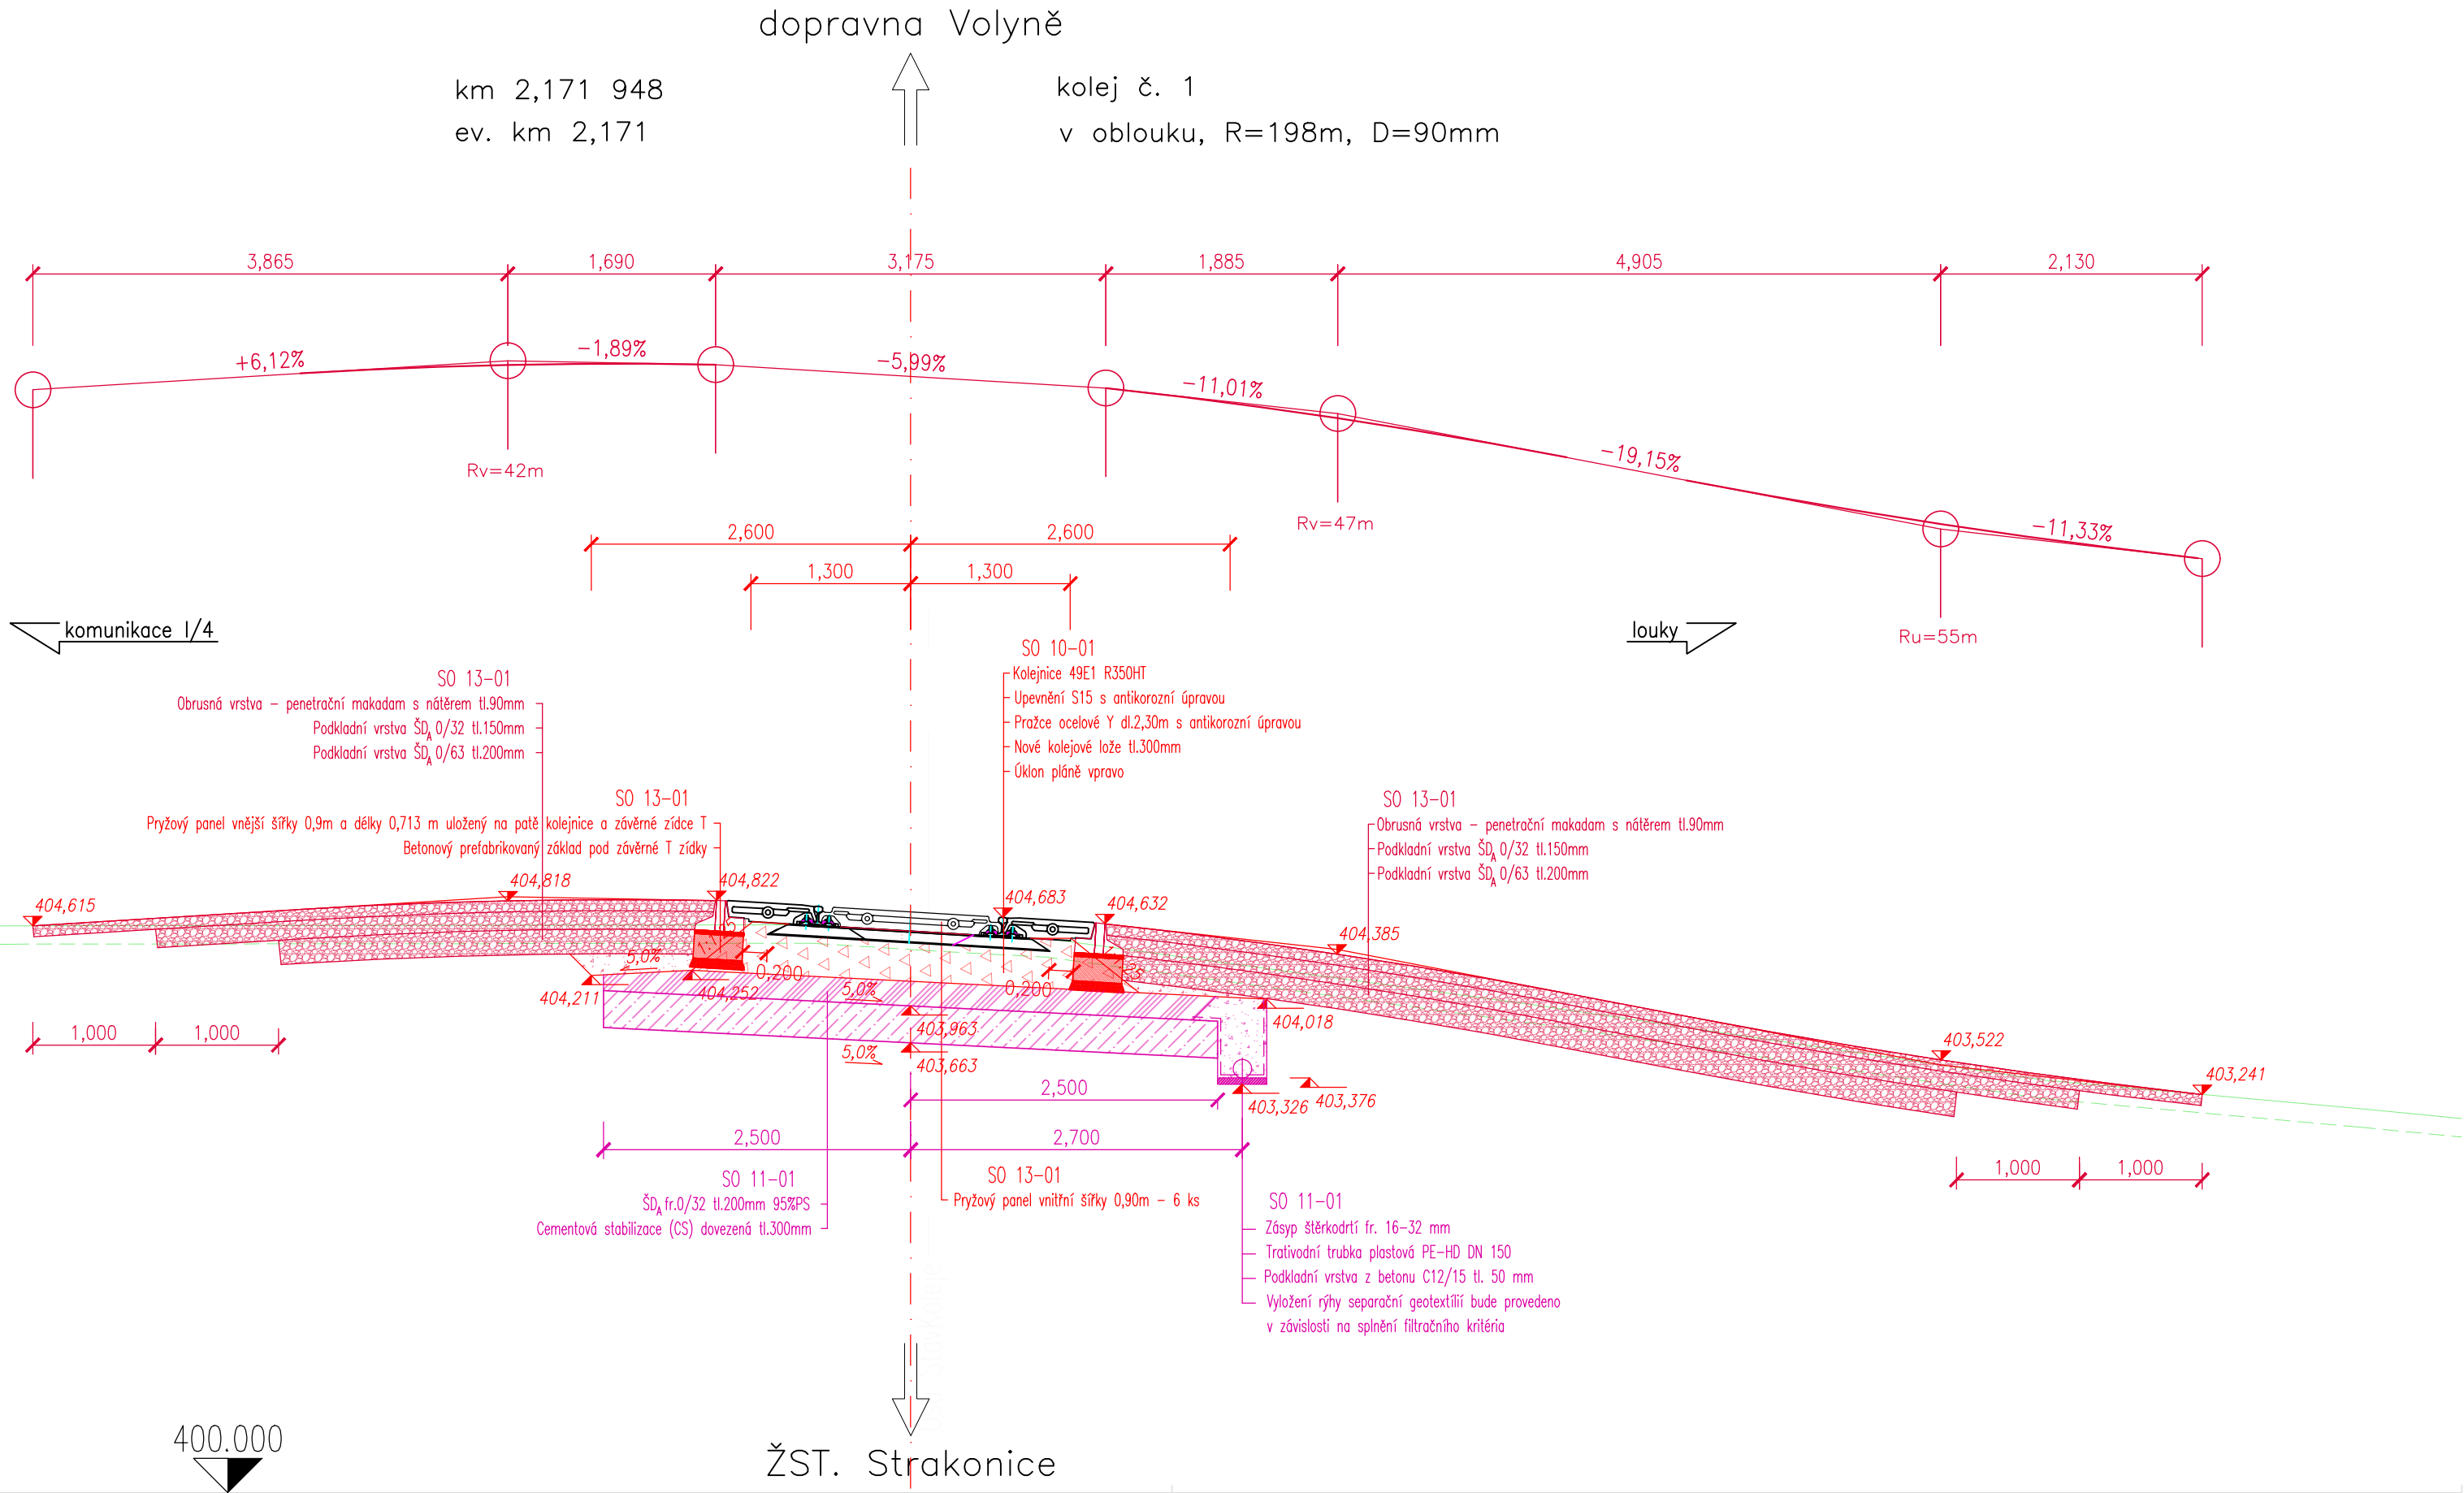


Ministerstvo dopravy  
Státní fond dopravní  
infrastruktury


Razítko oprávněné osoby:

Podpis: Datum:

Revize:	Datum:	Popis:	Kontroloval:

Stavebník/Investor:	<b>Správa železnic, státní organizace</b>	
Adresa:	Dlážděná 1003/7, 110 00 Praha 1	
Zástupce investora:	Stavební správa západ	
Adresa:	Sokolovská 1955/278, 190 00 Praha 9	

Zhotovitel stavby:	<b>TOP CON SERVIS s.r.o.</b>	
Adresa:	Ke Stírce 1824/56, 182 00 Praha 8	
Kontakt:	T: 284 021 740 E: topcon@topcon.cz	

Zhotovitel objektu:	<b>PRODIN, a.s.</b>	
Adresa:	K Vápence 2745, 530 02 Pardubice	
Kontakt:	T: +420 466 055 111 E: info@prodin.cz	

Hlavní projektant (HIP): Ing. Štěpán Javěš	Specialista: Ing. Petr Burda	Odpovědný projektant: Ing. Petr Burda	Zpracovatel: Ing. Nelly Neslová
---	---------------------------------	--	------------------------------------

Název stavby/akce:		<b>Rekonstrukce mostu v km 2,316 na trati Strakonice - Volary</b>			Označení (S-kód): S632000170	
Název části:		Inženýrské objekty			Označení zhotovitele: 93-20	
Název objektu:		<b>Železniční přejezd v ev. km 2,171</b>			Označení části: <b>D.2.1.03</b>	
Název přílohy:		Vzorový příčný řez přejezdem P946			Označení objektu/komplexu: <b>SO 13-01</b>	
Název dílčí části přílohy:					Číslo přílohy: <b>2 0.0.3</b>	
Kraj:	Katastrální území:	TUDU:		Paré:	
Jihočeský	Radošovice u Strakoníc [738590]	0381 02	
Stupeň dokumentace:		Datum zpracování:	Formáty:	Měřítko:	
DUSP+PDPS		09/2021	4xA4	1:50	
S-kód: <table><tr><td>S</td><td>6</td><td>3</td><td>2</td><td>0</td><td>0</td><td>0</td><td>1</td><td>7</td><td>0</td></tr><tr><td>-</td><td>P</td><td>D</td><td>P</td><td>S</td><td>-</td><td>D</td><td>2</td><td>1</td><td>0</td><td>3</td><td>-</td><td>S</td><td>0</td><td>0</td><td>0</td><td>1</td><td>3</td><td>0</td><td>1</td><td>-</td><td>X</td><td>X</td><td>-</td><td>2</td><td>-</td><td>0</td><td>0</td><td>3</td><td>-</td><td>0</td><td>0</td><td>0</td></tr></table>						S	6	3	2	0	0	0	1	7	0	-	P	D	P	S	-	D	2	1	0	3	-	S	0	0	0	1	3	0	1	-	X	X	-	2	-	0	0	3	-	0	0	0
S	6	3	2	0	0	0	1	7	0																																							
-	P	D	P	S	-	D	2	1	0	3	-	S	0	0	0	1	3	0	1	-	X	X	-	2	-	0	0	3	-	0	0	0																
[Prostor pro další informace]	