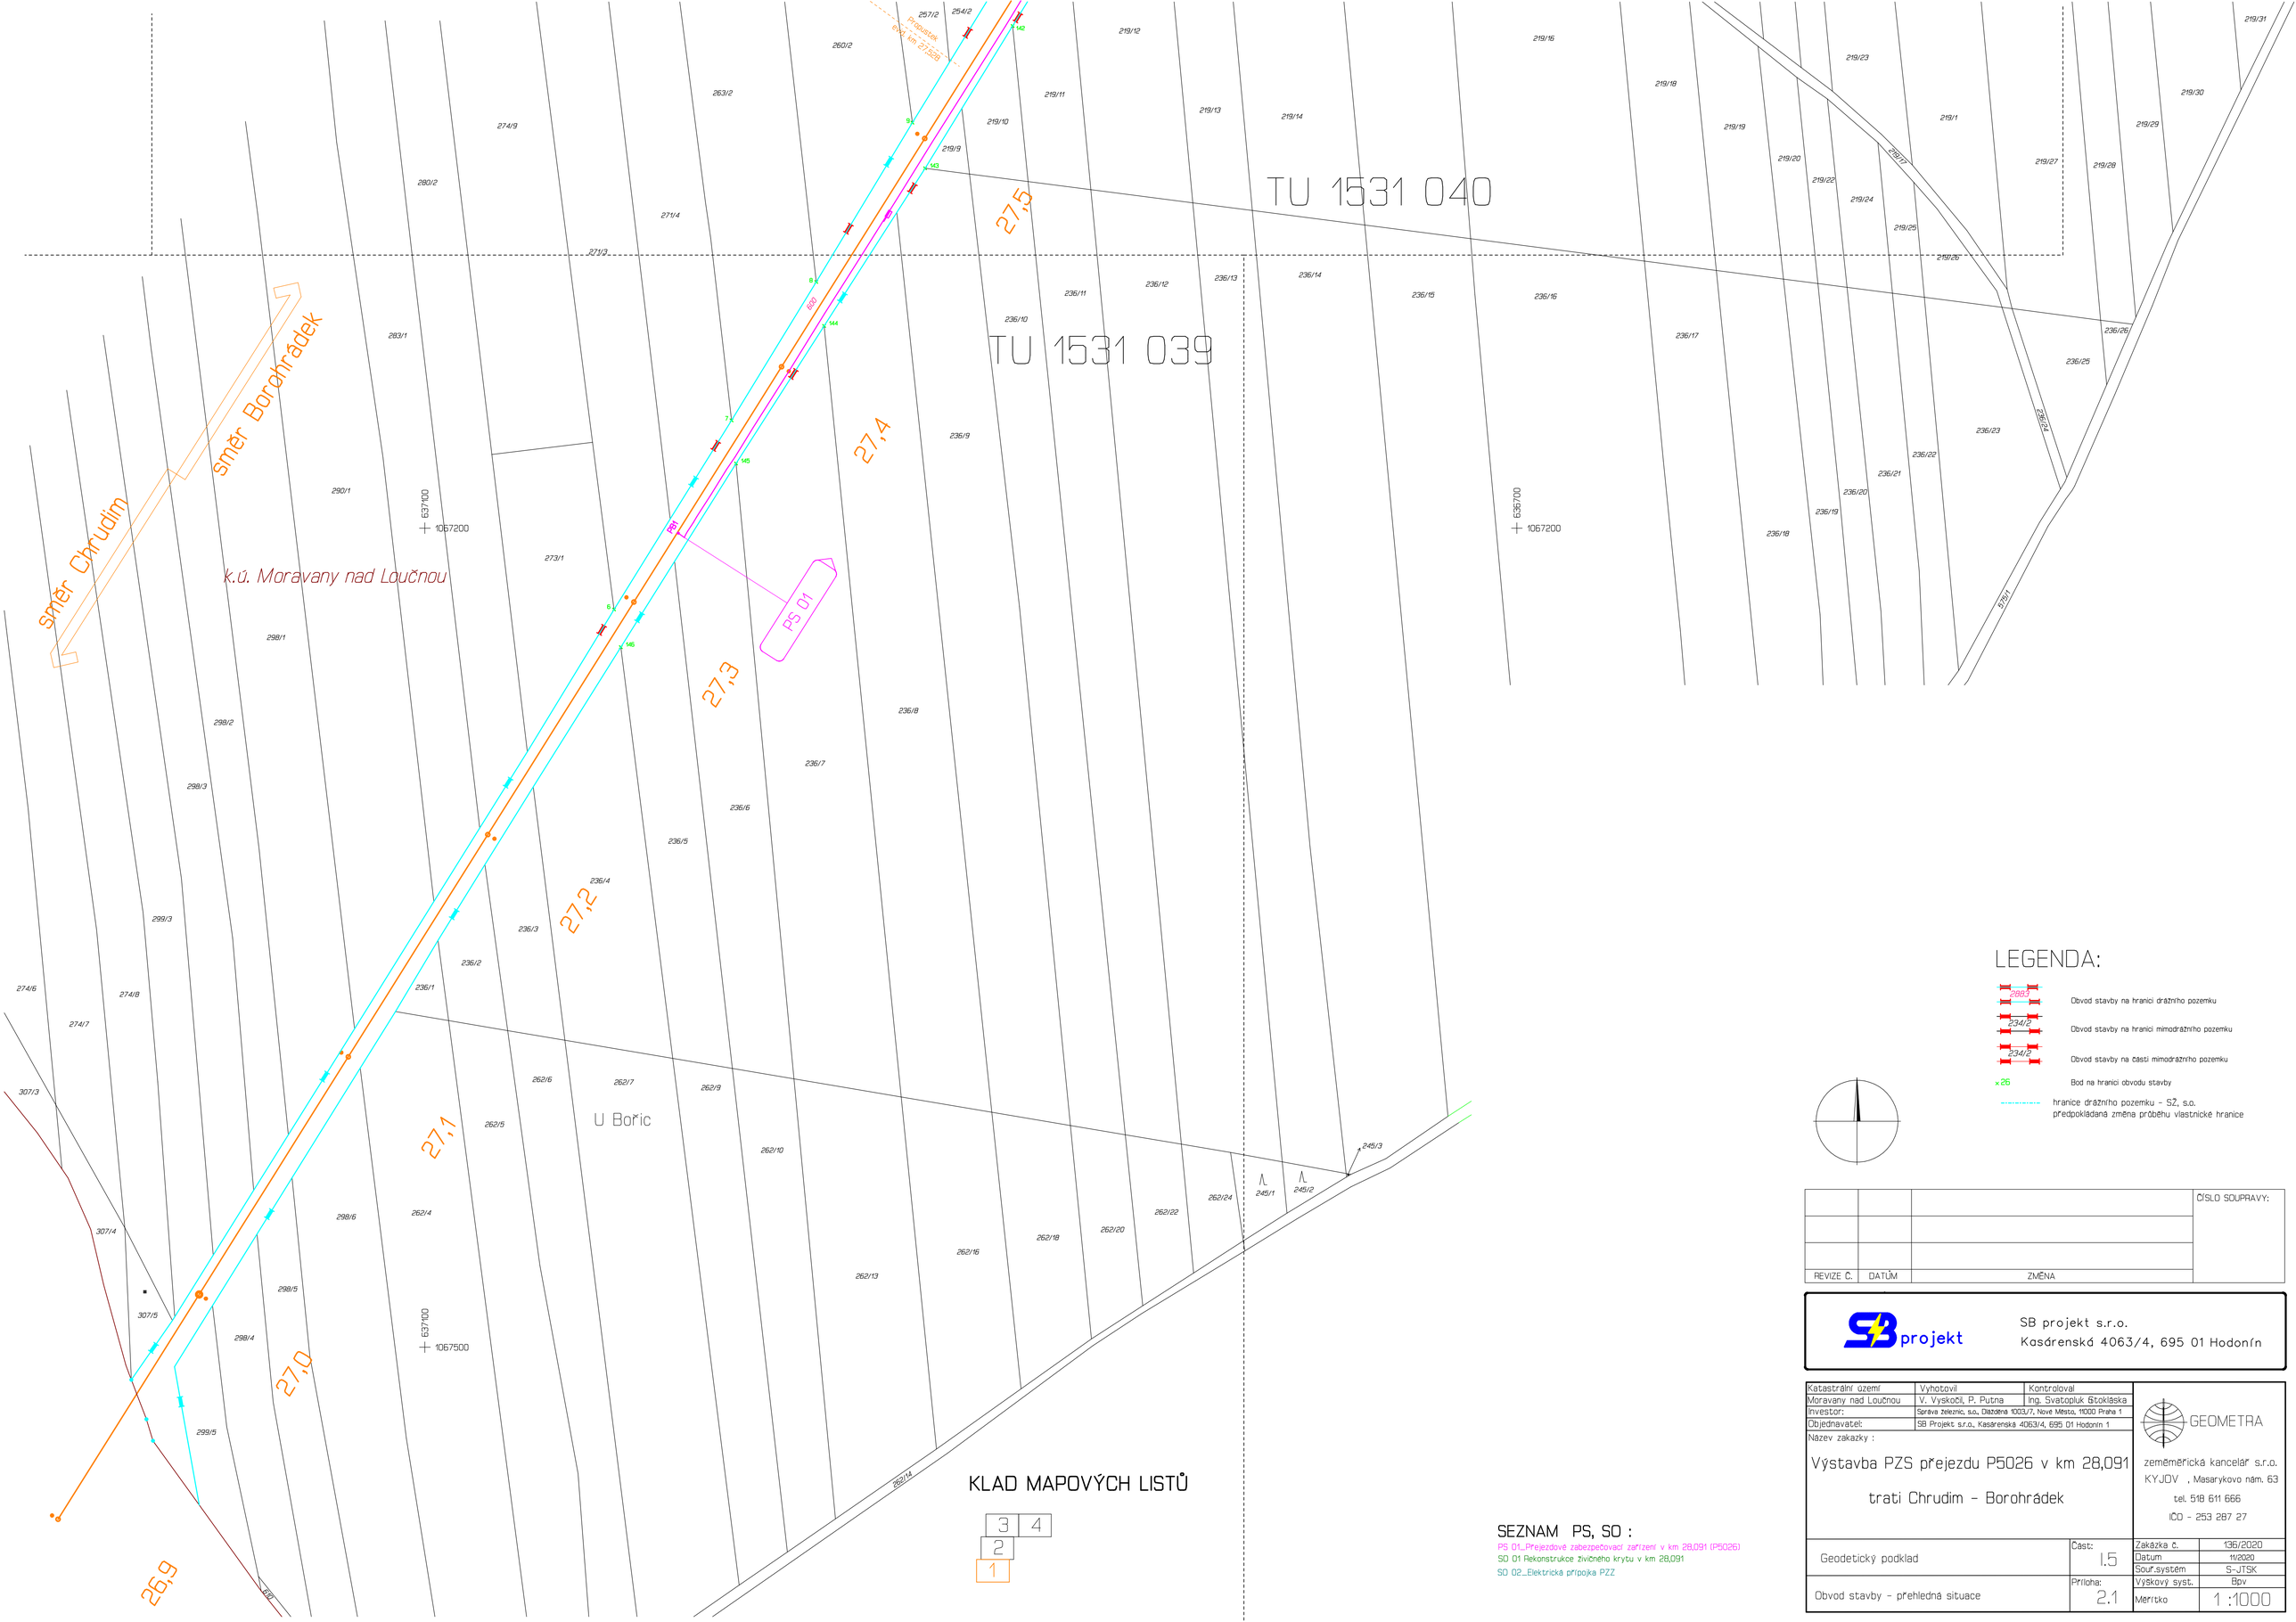

LEGENDA:

- 283/3 — Obvod stavby na hranici drážního pozemku
- 234/2 — Obvod stavby na hranici mimodrážního pozemku
- 234/2 — Obvod stavby na části mimodrážního pozemku
- x26 — Bod na hranici obvodu stavby
- hranice drážního pozemku – SŽ, s.o.
  předpokládaná změna průběhu vlastnické hranice

			ČÍSLO SOUPRAVY:
REVIZE Č.	DATUM	ZMĚNA	

SB projekt

SB projekt s.r.o.
Kasárenská 4063/4, 695 01 Hodonín

Katastrální území	Vyhotovil	Kontroloval
Moravany nad Loučnou	V. Vyskočil, P. Putna	Ing. Svatopluk Stokláska
Investor:	Správa železnic, s.o., Dlážděná 1003/7, Nové Město, 11000 Praha 1	
Objednavatel:	SB Projekt s.r.o., Kasárenská 4063/4, 695 01 Hodonín 1	

Název zakazky :

Výstavba PZS přejezdu P5026 v km 28,091

trati Chrudim – Borohrádek

GEOMETRA
zeměměřická kancelář s.r.o.
KYJOV , Masarykovo nám. 63
tel. 518 611 666
IČO - 253 287 27

Geodetický podklad	Část: 1.5	Zakázka č.	136/2020
		Datum	11/2020
		Souř.systém	S-JTSK
Obvod stavby – přehledná situace	Příloha: 2.1	Výškový syst.	Bpv
		Měřítko	1 :1000

SEZNAM PS, SO :

PS 01_Přejezdové zabezpečovací zařízení v km 28,091 (P5026)
SO 01 Rekonstrukce živičného krytu v km 28,091
SO 02_Elektrická přípojka PZZ