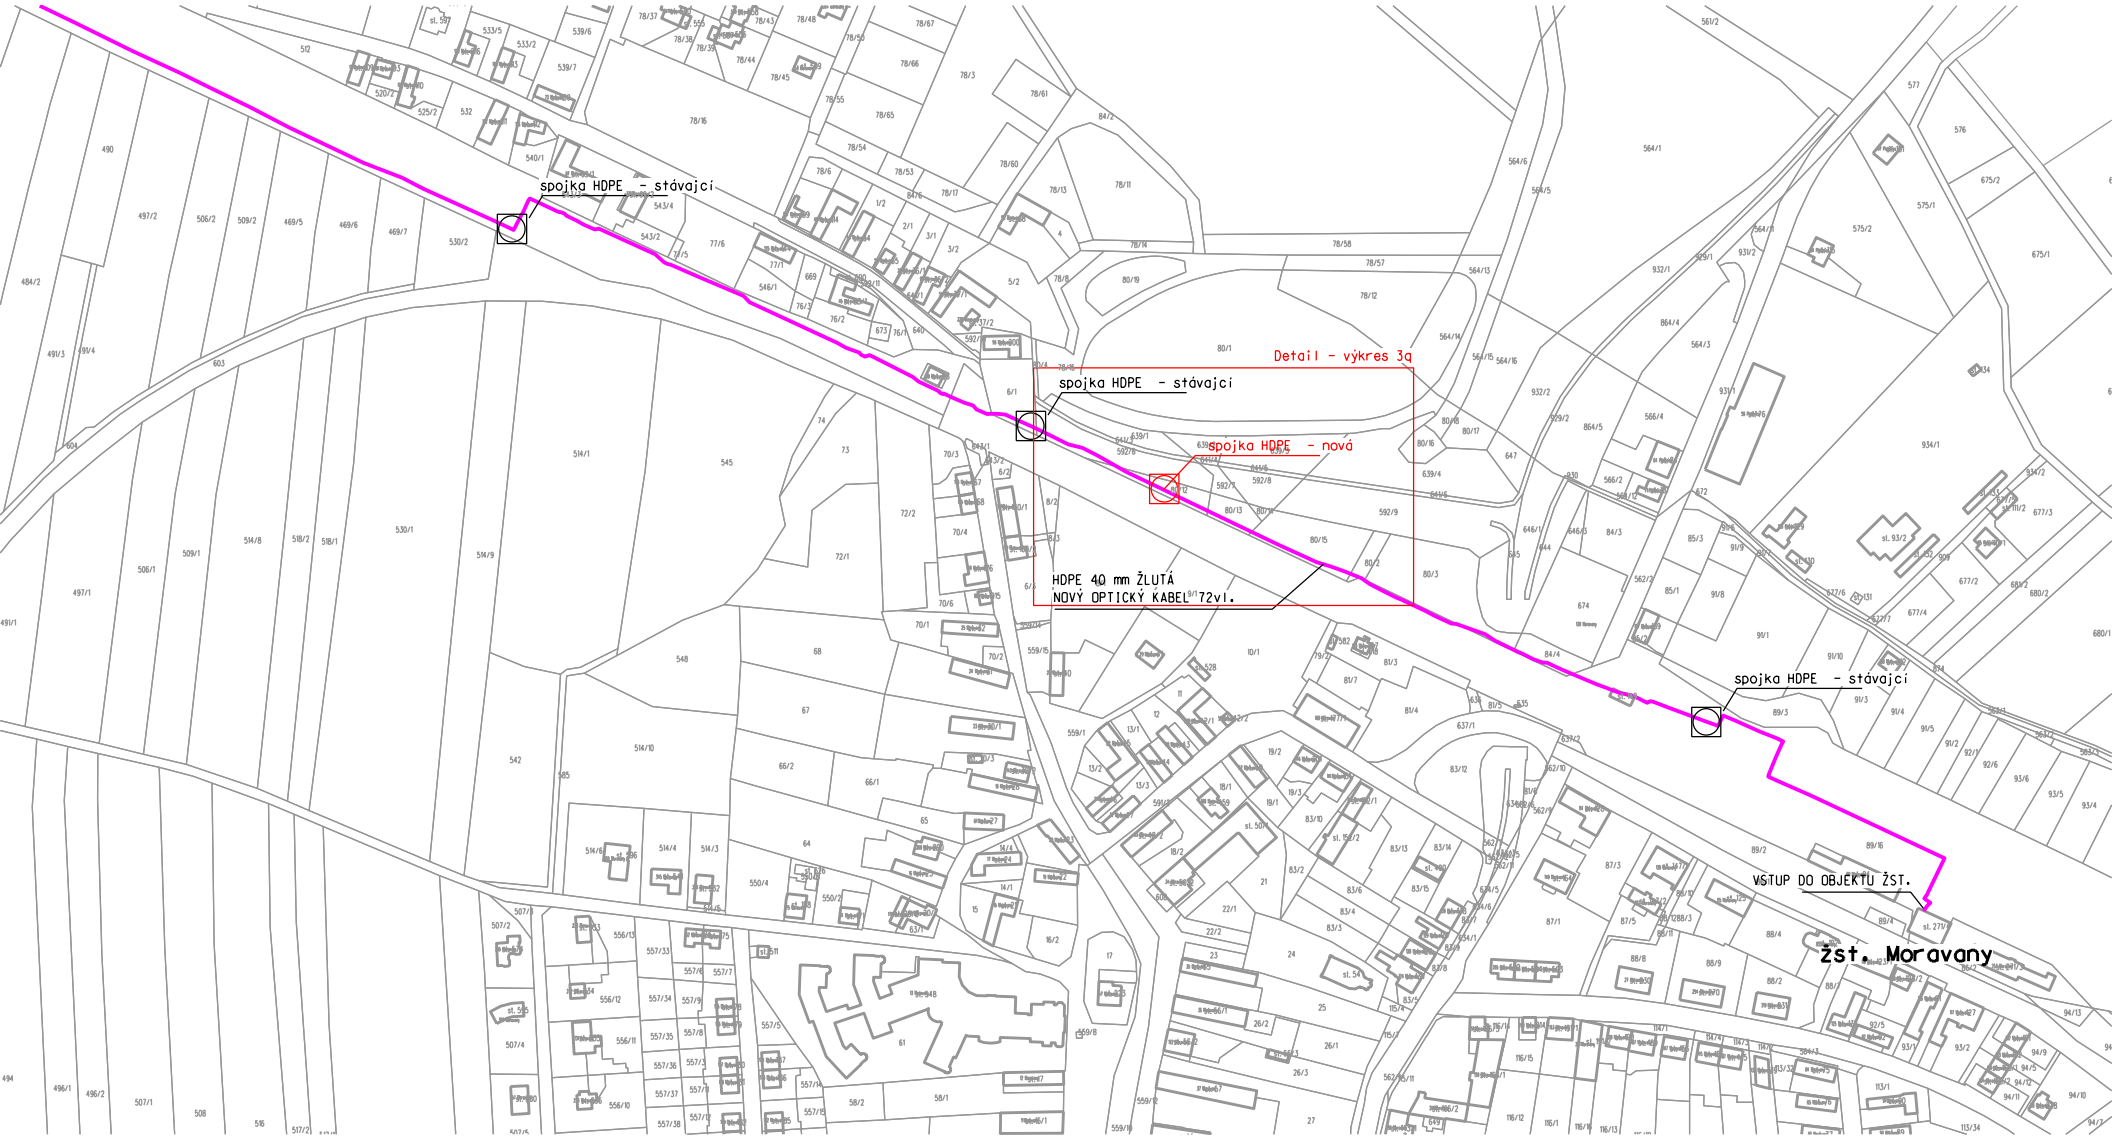
spojka HDPE - stávající
Detail - výkres 3a
spojka HDPE - stávající
spojka HDPE - nová
HDPE 40 mm ŽLUTÁ
NOVÝ OPTICKÝ KABEL 72vl.
spojka HDPE - stávající
VSTUP DO OBJEKTU ŽST.
žst. Moravany