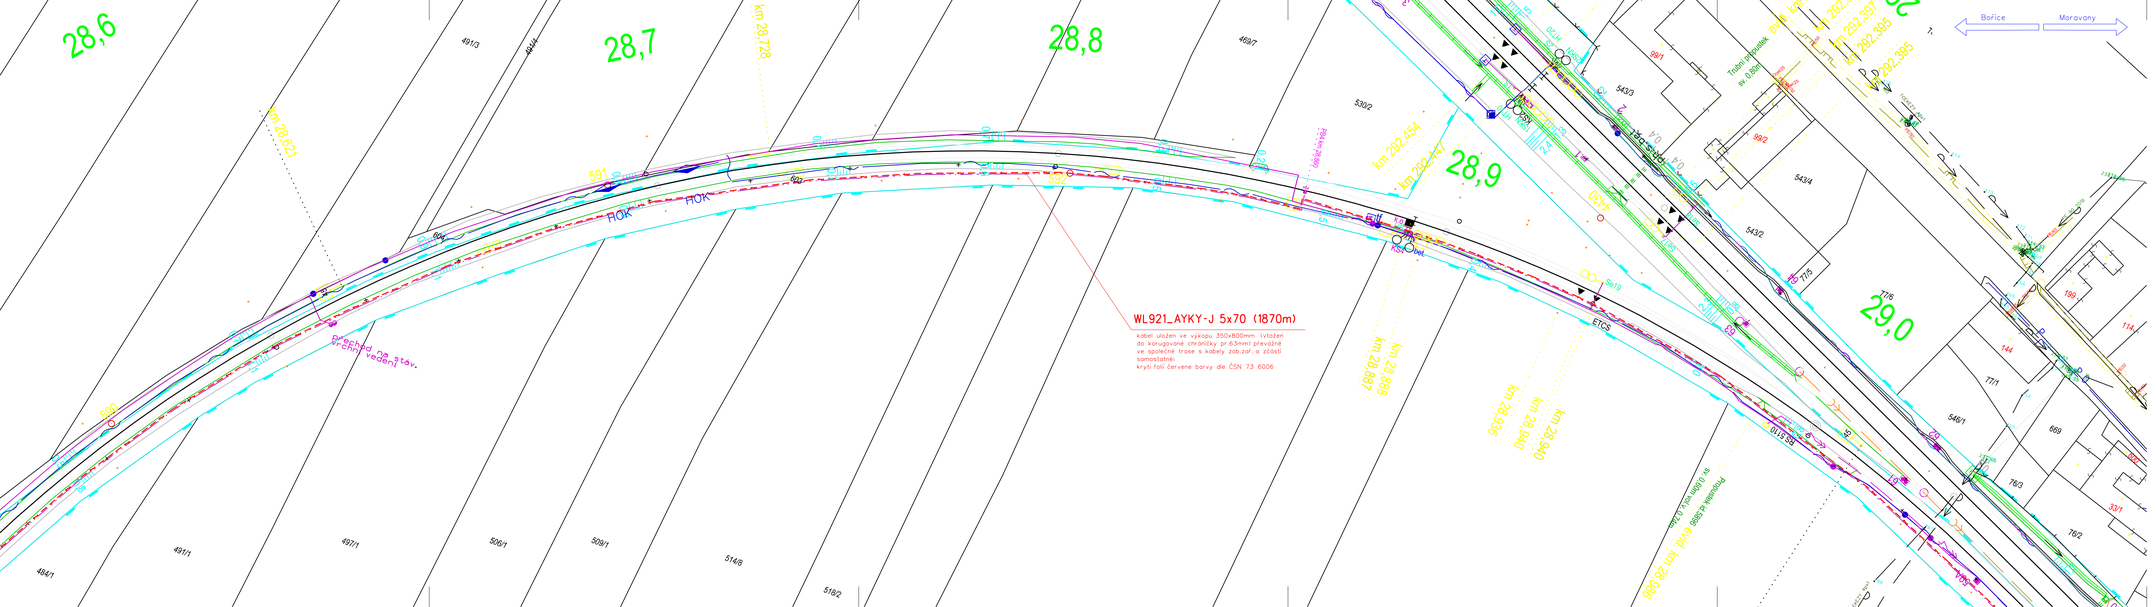
28,6
28,7
28,8
28,9
29,0
km 28,728
km 28,621
km 292,454
km 292,447
km 28,988
km 28,887
km 28,940
km 28,938
km 28,498
km 28,498
km 292,397
km 292,395
km 292,397
km 292,395
WL921_AYKY-J 5x70 (1870m)
kabel uložen ve výkopu 350x800mm (vložen do korugované chráničky pr.63mm) převážně ve společné trase s kabely zab.zař. a zčásti samostatně
krytí folií červené barvy dle ČSN 73 6006
přechod do stáv. vedení
Bořice
Moravany
Trasa přípojek 6 kV
sv. 0,6/1 kV
Přípojka 6 kV
sv. 0,6/1 kV
491/3
491/4
491/1
497/1
506/1
509/1
514/6
518/2
484/1
469/7
530/2
543/3
543/4
543/2
546/1
99/1
99/2
59/1
59/2
60/1
60/2
77/5
77/6
77/1
78/3
76/2
689
144
192
174
337/1
337/2
ČD 5919
ETCS
ČD 5110
ČD 5111
ČD