


PŘÍČNÝ ŘEZ PŘEJEZDEM  
P5026 evid. km 28,091  
M 1:50

Přejezd P5026 ev. km 28,091  
Řez je veden kolmo na kolej v ose komunikace.

MORAVANY

DVAKAČOVICE

MORAVANY

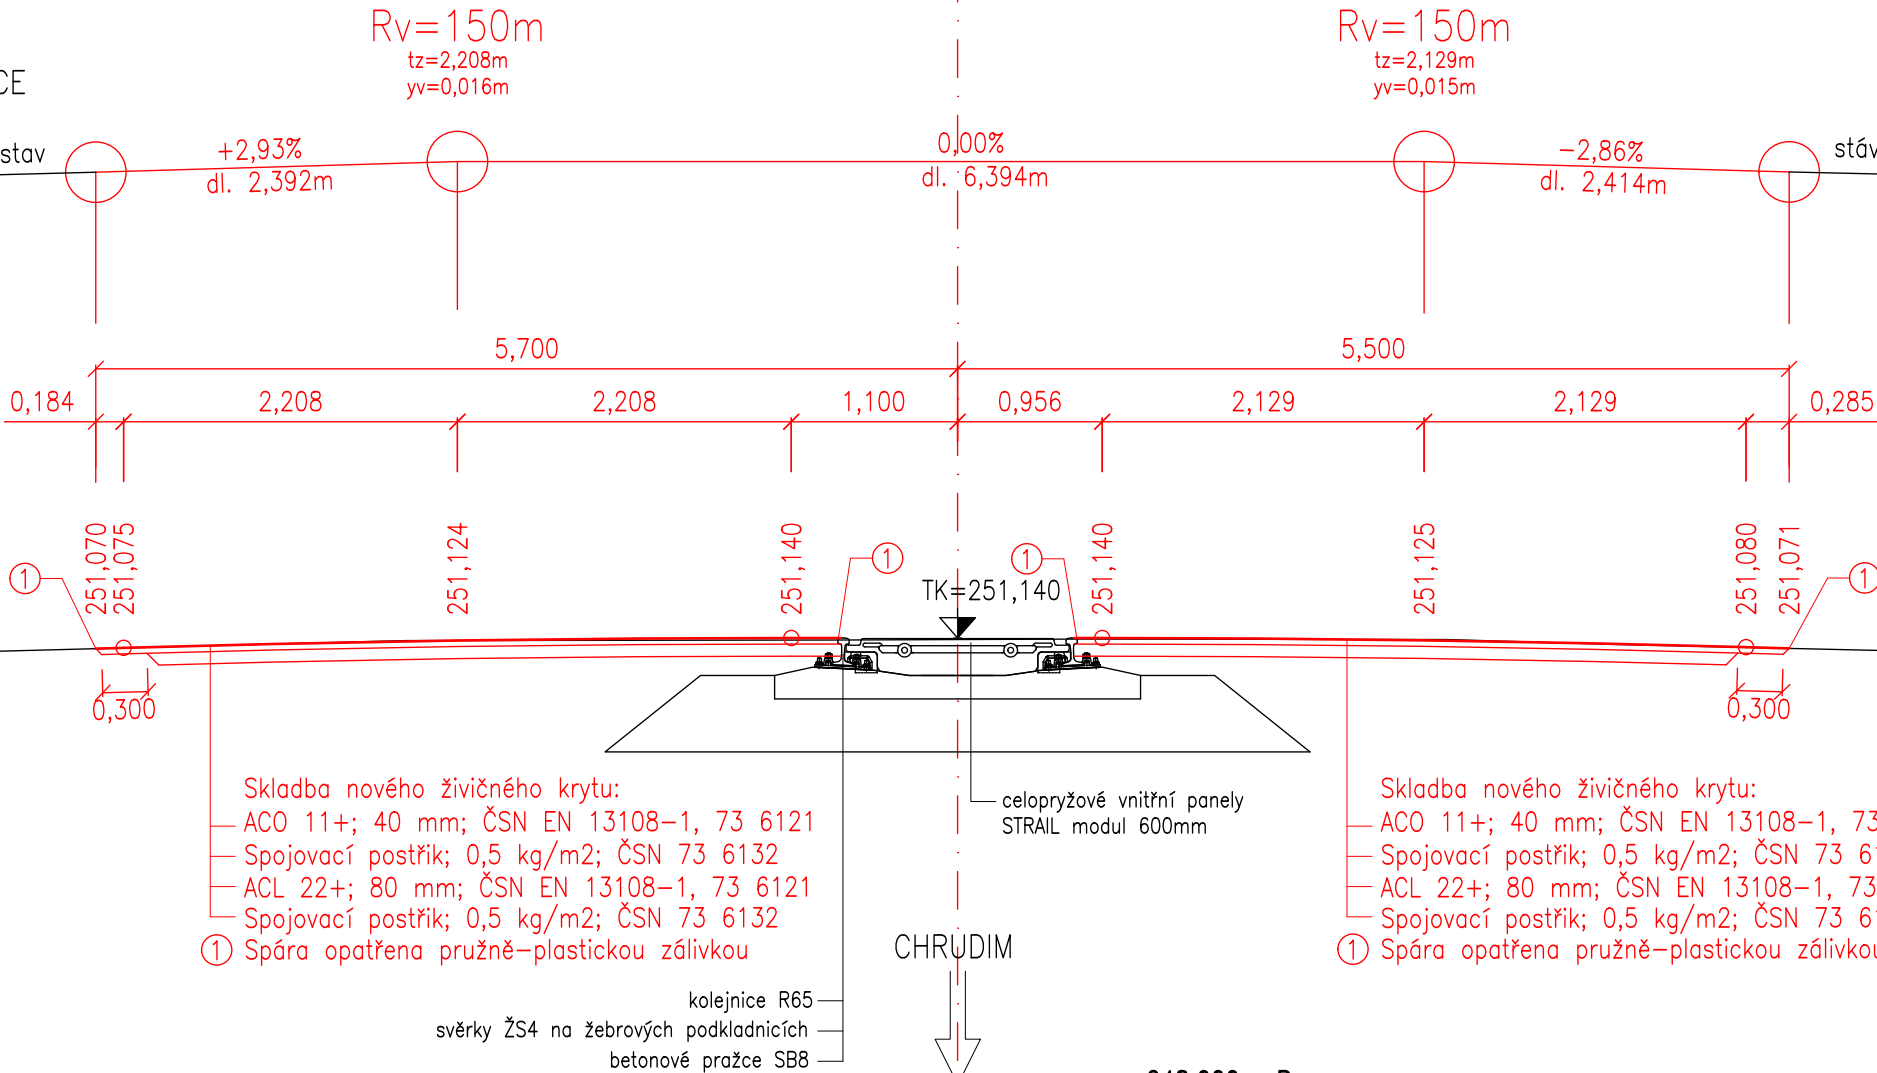

Skladba nového živičného krytu:  
ACO 11+; 40 mm; ČSN EN 13108-1, 73 6121  
Spojovací postřik; 0,5 kg/m2; ČSN 73 6132  
ACL 22+; 80 mm; ČSN EN 13108-1, 73 6121  
Spojovací postřik; 0,5 kg/m2; ČSN 73 6132  
① Spára opatřena pružně-plastickou zálivkou

Skladba nového živičného krytu:  
ACO 11+; 40 mm; ČSN EN 13108-1, 73 6121  
Spojovací postřik; 0,5 kg/m2; ČSN 73 6132  
ACL 22+; 80 mm; ČSN EN 13108-1, 73 6121  
Spojovací postřik; 0,5 kg/m2; ČSN 73 6132  
① Spára opatřena pružně-plastickou zálivkou

PO PŘIPOMÍNKÁCH

REVIZE Č.	DATUM	ZMĚNA



SB projekt s.r.o.  
Kasárenská 4063/4, 695 01 Hodonín

Zpracovatel dílčí části dokumentace:			Souřadnicový systém S-JTSK, Výškový systém Bpv	
Vypracoval:	Zodp. projektant:	Kontroloval:		
Ing. Vlastimil Mičjan	Ing. Petr Burda	Ing. Jan Hašek		
Kraj:		Traťový úsek/Obec:		
Pardubický		Moravany		
Investor				
Správa železnic, státní organizace, Dlážděná 1003/7, 110 00 Praha 1				
Akce:				
„Výstavba PZS přejezdu P5026 v km 28,091 trati Chrudim – Borohrádek“				
SO 01 Rekonstrukce živičného krytu v km 28,091				
Obsah výkresu:				
PŘÍČNÝ ŘEZ PŘEJEZDEM				
Část dokumentace			Č. přílohy	
E.1.3			4	