


PODÉLNÝ PROFIL TK  
Měřítko 1:1000/100

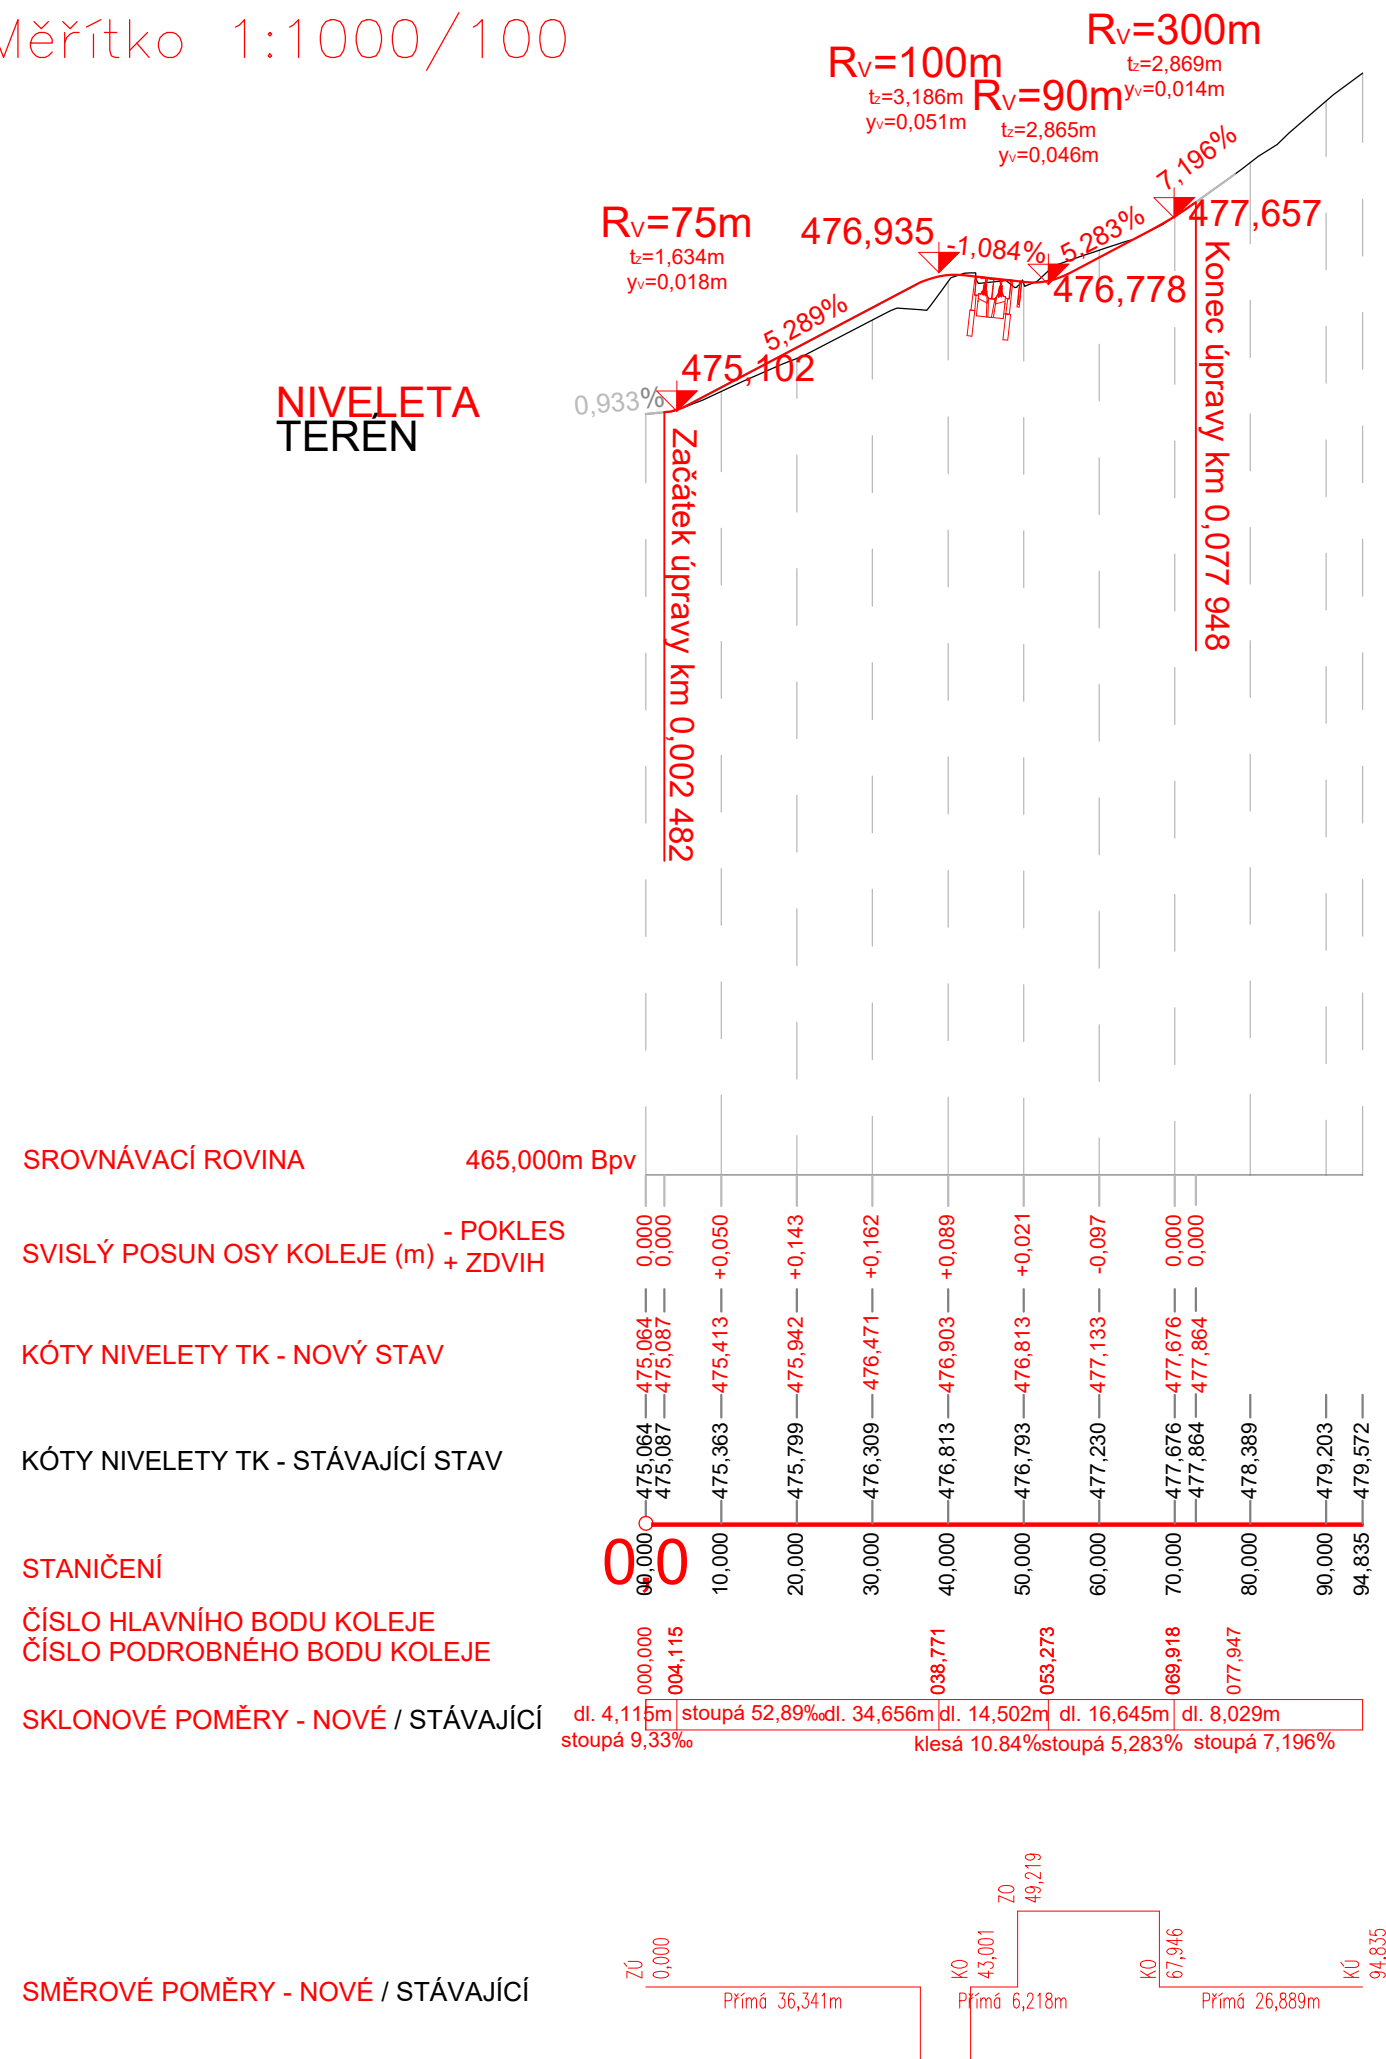

|   |        |   |        |   |   |   |   |           |  |
|---|--------|---|--------|---|---|---|---|-----------|--|
| Razítko oprávněné osoby:  |        |   |        |   |   |   |   |           |  |
| Podpis:   |        |   |        |   | Datum:  |   |   |           |  |
| Revize:   | Datum: |   | Popis: |   |   |   | Kontroloval:                              |           |  |
|   |        |   |        |   |   |   |   |           |  |
|   |        |   |        |   |   |   |   |           |  |
|   |        |   |        |   |   |   |   |           |  |
|   |        |   |        |   |   |   |   |           |  |
| Stavebník/Investor:   |        | Správa železnic, státní organizace                        |        |   |   |   |   |           |  |
| Adresa:   |        | Dlážděná 1003/7, 110 00 Praha 1                           |        |   |   |   |   |           |  |
| Zástupce investora:   |        | Stavební správa západ                                     |        |   |   |   |   |           |  |
| Adresa:   |        | Sokolovská 1995/278, 190 00 Praha 9                       |        |   |   |   |   |           |  |
| Zhotovitel objektu:   |        | SAGASTA s.r.o.  |        |   |   |  |   |           |  |
| Adresa:   |        | Novodvorská 1010/14, 142 00, Praha 4 - Lhotka             |        |   |   |   |   |           |  |
| Kontakt:  |        | T: +420 261 344 100<br>E: info@sagasta.cz                 |        |   |   |   |   |           |  |
|   |        |   |        |   |   |   |   |           |  |
| Hlavní projektant (HIP):<br>Ing. Emil Špaček  |        | Specialista:<br>Ing. Stanislav Rýznar                     |        | Odpovědný projektant:<br>Ing. Emil Špaček |   | Zpracovatel:<br>Ing. Barbara Szawulak   |   |           |  |
|   |        |   |        |   |   |   |   |           |  |
| Název stavby/akce:  |        | Přesun zastávky Závíšín na trati<br>Březnice - Strakonice |        |   |   |   | Označení (S-kód):<br>S632000600           |           |  |
|   |        |   |        |   |   |   | Označení zhotovitele:<br>121 075          |           |  |
| Název části:  |        | Přejezdy  |        |   |   |   | Označení části: D.2.1.3                   |           |  |
| Název objektu:  |        | Přejezd P1331 – zast. Závíšín                             |        |   |   |   | Označení objektu/komplexu:<br>SO 03-13-01 |           |  |
| Název přílohy:  |        | Podélný profil komunikace                                 |        |   |   |   | Číslo přílohy: 2 006                      |           |  |
| Název dílčí části přílohy:  |        |   |        |   |   |   | Paré:                                     |           |  |
| Kraj:<br>Jihočeský  |        | Katastrální území:<br>Závíšín u Bělčic                    |        |   | TUDU:<br>0431 Březnice (mimo) - Strakonice (mimo) |   |   |           |  |
| Stupeň dokumentace:   |        | Datum zpracování:   |        | Formáty:                                  |   | Měřítko:  |   |           |  |
| DUSP  |        | 05/2022   |        | 2A4                                       |   | 1:1000/100  |   |           |  |
| S-kód:  |        | Stupeň dokumentace:                                       |        | Část:                                     |   | Objekt:   |   | Podoblet: |  |
| S 6 3 2 0 0 0 6 0 0   |        | D U S P   |        | 2 1 3 X                                   |   | S O O J 1 3 0 I   |   | X X       |  |
|   |        |   |        |   |   |   |   |           |  |
| DOKUMENTACI LZE UŽÍVAT POUZE VE SMYSLU PŘÍSLUŠNÉ SMLOUVY O DÍLO. VÝKRES, ČI JEHO ČÁST, MŮŽE BÝT KOPÍROVÁN NEBO JINÝM ZPŮSOBEM ROZŠÍŘOVÁN POUZE PO PŘEDCHOZÍM SOUHLASU SAGASTA, s.r.o. |        |   |        |   |   |   |   |           |  |