


Vzorový příčný řez
km 20,165 641

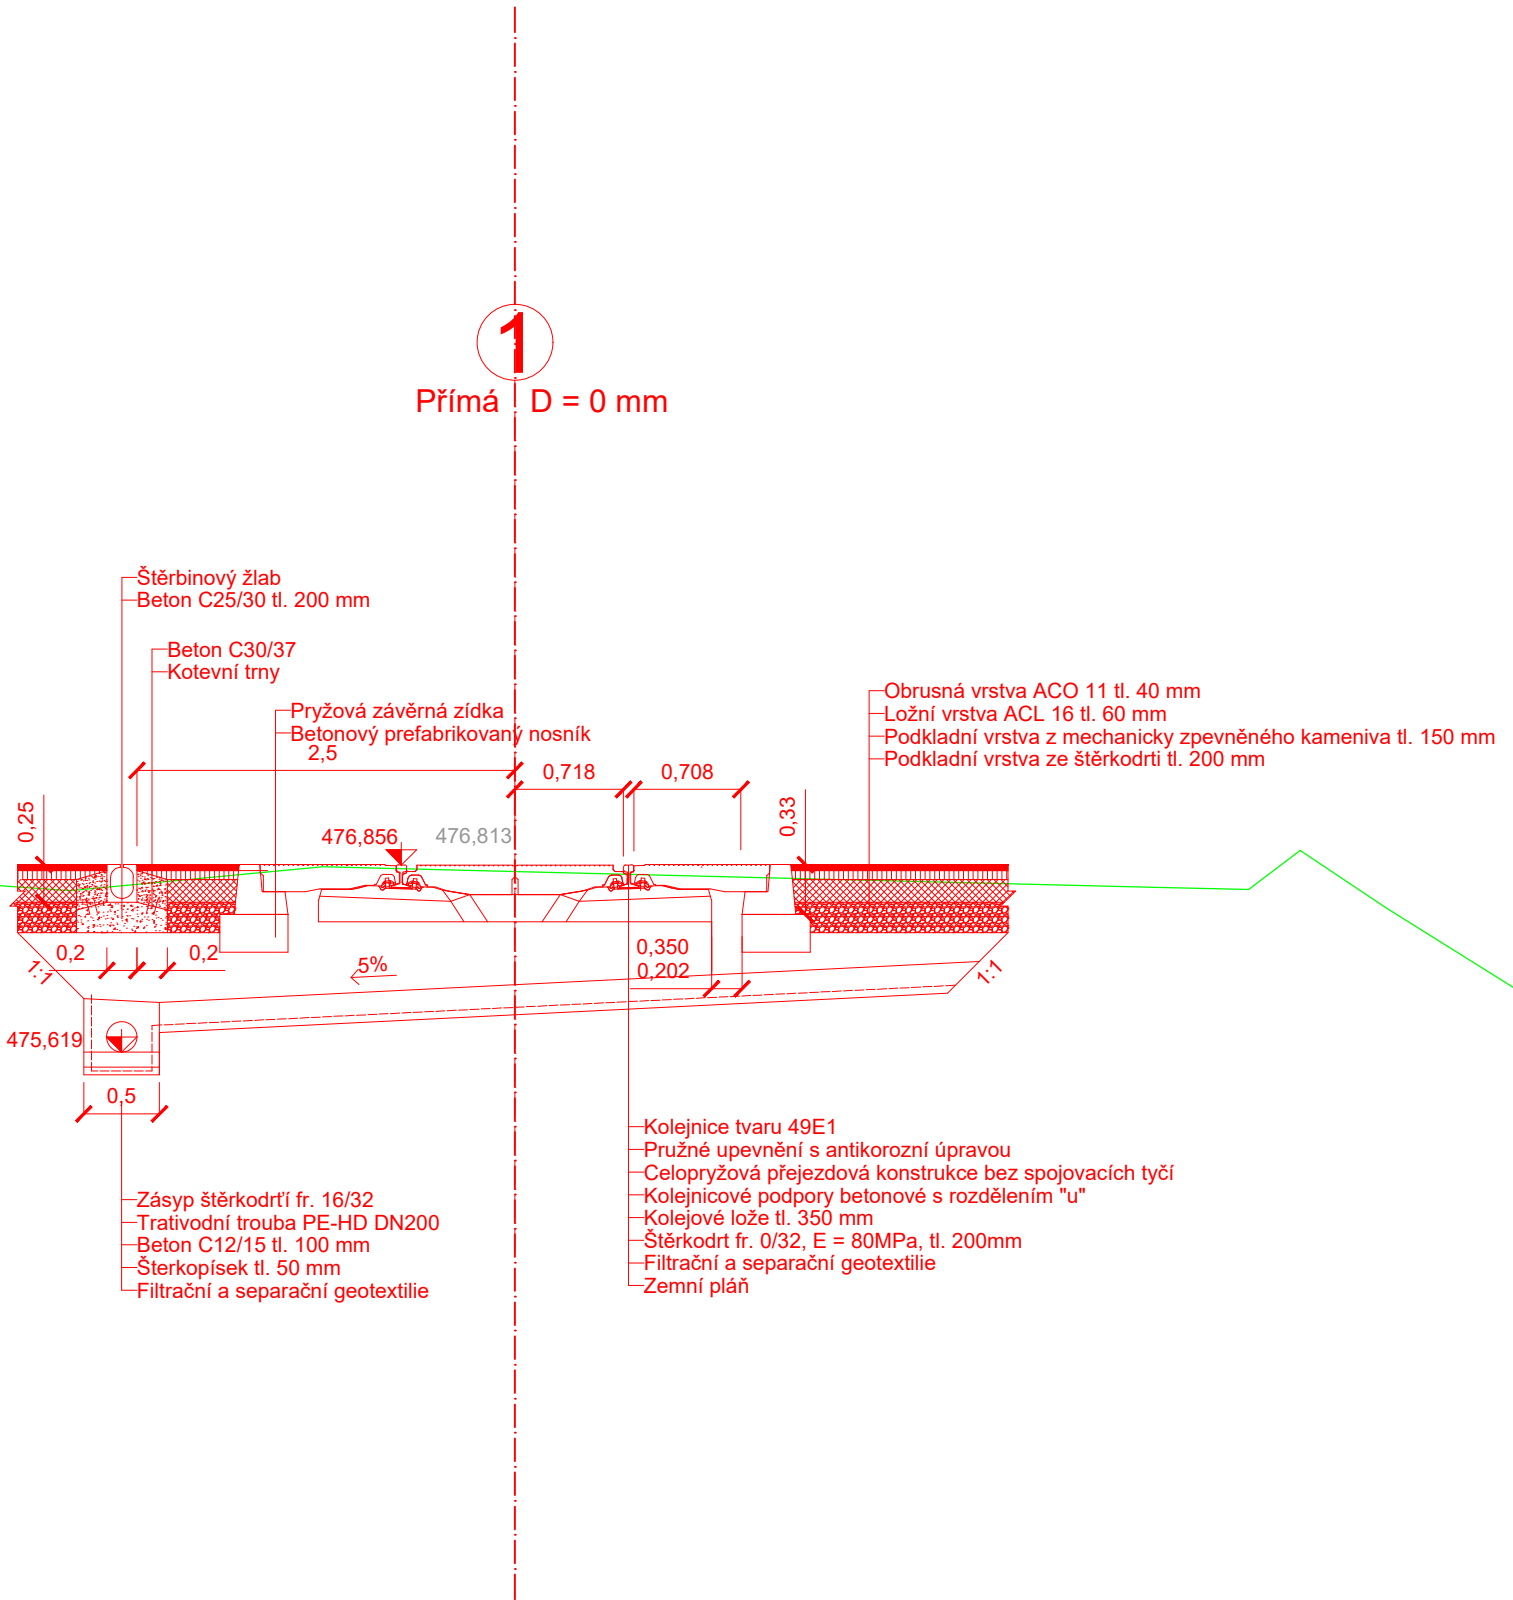

Razítko oprávněné osoby:			
Podpis:		Datum:	

Revize:	Datum:	Popis:	Kontroloval:

Stavebník/Investor:	Správa železnic, státní organizace		
Adresa:	Dlážděná 1003/7, 110 00 Praha 1		
Zástupce investora:	Stavební správa západ		
Adresa:	Sokolovská 1995/278, 190 00 Praha 9		

Zhotovitel objektu:	SAGASTA s.r.o.		
Adresa:	Novodvorská 1010/14, 142 00, Praha 4 - Lhotka		
Kontakt:	T: +420 261 344 100 E: info@sagasta.cz		

Hlavní projektant (HIP): Ing. Emil Špaček	Specialista: Ing. Stanislav Rýznar	Odpovědný projektant: Ing. Emil Špaček	Zpracovatel: Ing. Barbara Szawulak
--	---------------------------------------	---	---------------------------------------

Název stavby/akce:	Přesun zastávky Závišín na trati Březnice - Strakonice			Označení (S-kód): S632000600
Název části:	Přejezdy			Označení zhotovitele: 121 075
Název objektu:	Přejezd P1331 – zast. Závišín			Označení části: D.2.1.3
Název přílohy:	Vzorový příčný řez přejezdu			Označení objektu/komplexu: SO 03-13-01
Název dílčí části přílohy:				Číslo přílohy: 2 004
Kraj: Jihočeský	Katastrální území: Závišín u Bělčic	TUDU: 0431 Březnice (mimo) - Strakonice (mimo)	Paré:	
Stupeň dokumentace: DUSP	Datum zpracování: 05/2022	Formáty: 2A4	Měřítko: 1:50	

S-kód:	Stupeň dokumentace:	Část:	Objekt:	Podobjekt:	Příloha:	Revize:															
S 6 3 2 0 0 0 0 6 0 0	D	U	S	P	D 2 1 3 X	S	O	3	1	3	0	1	X	X	2	0	0	4	P	0	1

DOKUMENTACI LZE UŽÍVAT POUZE VE SMYSLU PŘÍSLUŠNÉ SMLOUVY O DÍLO. VÝKRES, ČI JEHO ČÁST, MŮŽE BÝT KOPÍROVÁN NEBO JINÝM ZPŮSOBEM ROZŠÍŘOVÁN POUZE PO PŘEDCHOZÍM SOUHLASU SAGASTA, s.r.o.