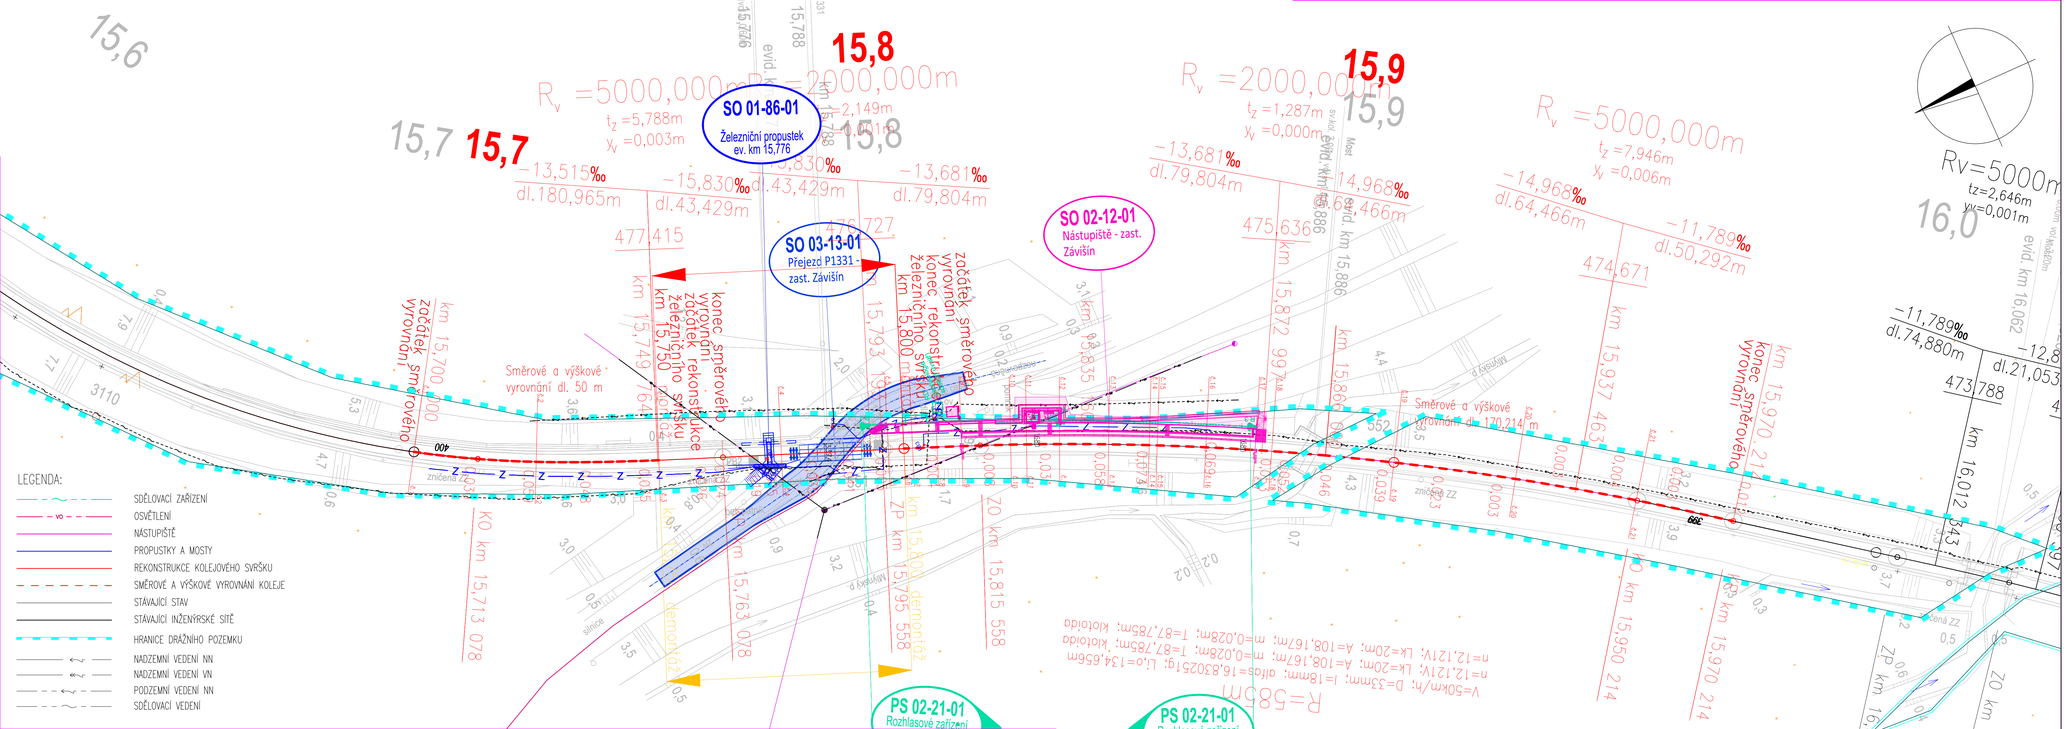

Razítko oprávněné osoby:

Podpis: Datum:

Revize:	Datum:	Popis:	Kontroloval:

Stavebník/Investor:	**Správa železnic, státní organizace**
Adresa:	Dlážděná 1003/7, 110 00 Praha 1
Zástupce investora:	Stavební správa západ
Adresa:	Sokolovská 1995/278, 190 00 Praha 9

Zhotovitel objektu:	**SAGASTA s.r.o.**
Adresa:	Novodvorská 1010/14, 142 00, Praha 4 - Lhotka
Kontakt:	T: +420 261 344 100 E: info@sagasta.cz

Hlavní projektant (HIP):	Specialista:	Odpovědný projektant:	Zpracovatel:
Ing. Emil Špaček	Ing. Stanislav Rýznar	Ing. Emil Špaček	Ing. Barbara Szawulak

Název stavby/akce:	**Přesun zastávky Závišín na trati Březnice - Strakonice**		Označení (S-kód): S6320000600
Název části:	Kolejový svršek a spodek		Označení zhotovitele: 121 075
Název objektu:	**Železniční svršek a spodek - zast. Závišín**		Označení části: D_2.1.1
Název přílohy:	Situace		Označení objektu/komplexu: **SO 03-00-01**
Název dílčí části přílohy:			Číslo přílohy: **2 001**
Kraj: Jihočeský	Katastrální území: Závišín u Běličc	TUDU: 0431 Březnice (mimo) - Strakonice (mimo)	Paré:

Stupeň dokumentace:	Datum zpracování:	Formáty:	Měřítko:	
DUSP	05/2022	SA4	1:500	

Autor | Stupeň dokumentace | Část | Objekt | Zařízení | Číslo | Revize
DOKUMENTACE JE CHRÁNĚNA PODLE VE ZNĚNÍ PŘÍSLUŠNÉ ZÁKONA O DÍLO. VYKRESLY, Z JEHO ČÁSTÍ, MŮŽÍ BÝT KOPÍROVÁNA NEBO JINÝM ZPŮSOBEM REPRODUKOVÁNA POUZE PO PŘEDCHOZÍM SOUHLASU SAGASTA, s.r.o.