
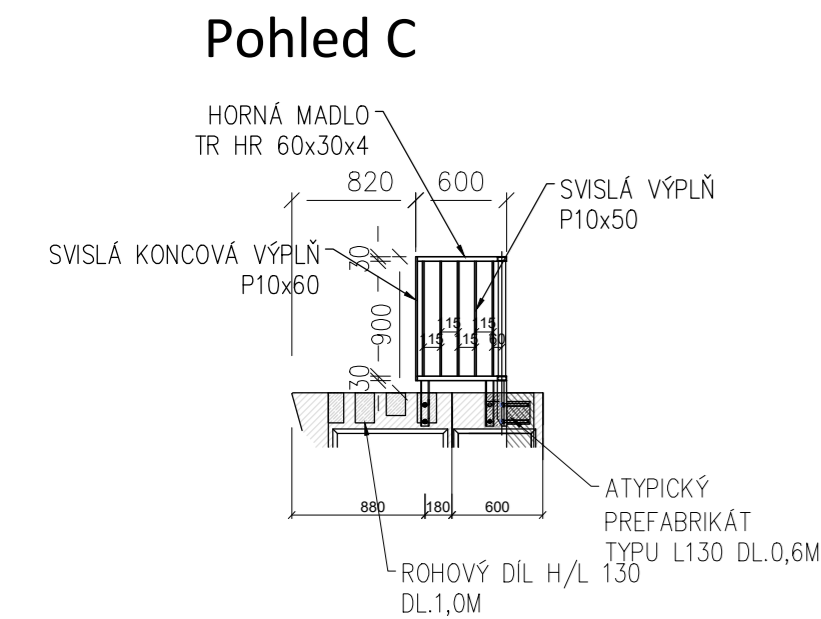


Půdorys

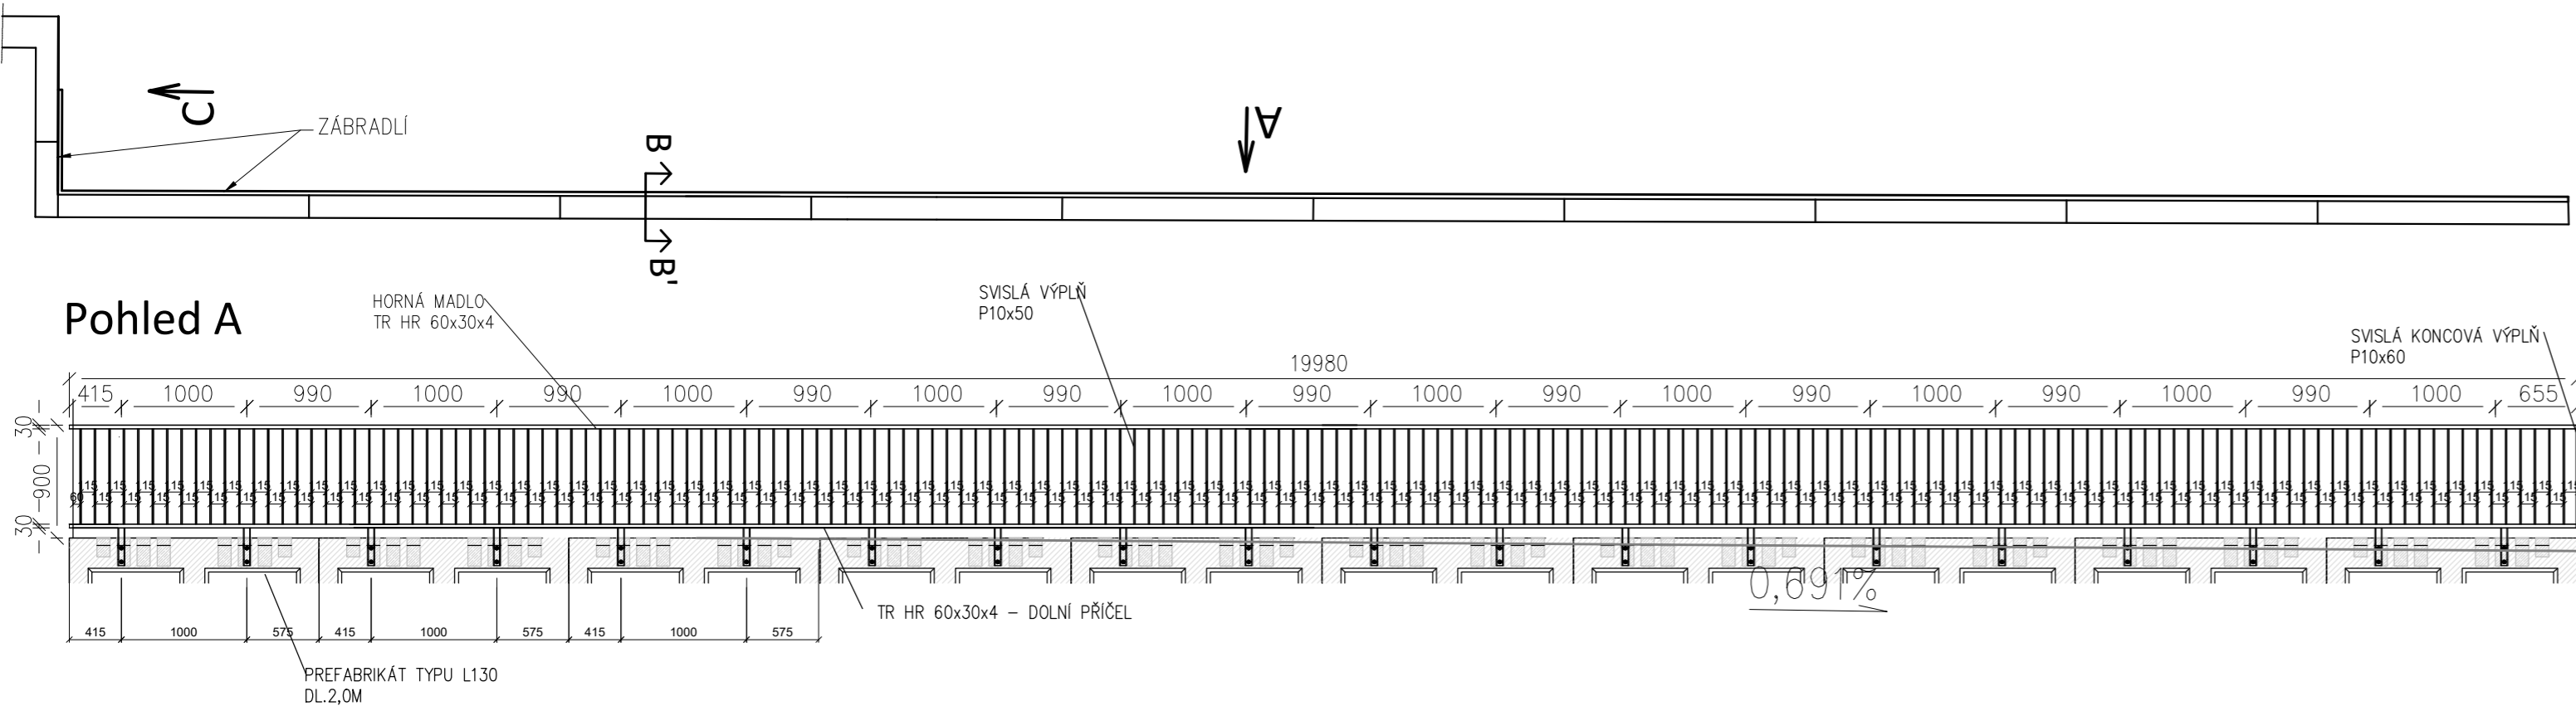

MATERIÁL:

OCEL DLE ČSN EN 10025+A1
PATNÍ PLECHY S 235 JR
TRUBKY 11353.1
VÝROBNÍ SKUPINA EXC2



POZNÁMKY:

VŠECHNY SVARY JSOU PROVEDENY JAKO UZAVŘENÉ

PROTIKOROZNÍ OCHRANA DLE TECHNICKÉ ZPRÁVY

PŘED ZAHÁJENÍM VÝROBY PROVEDE ZHOTOVITEL PŘESNÉ ZAMĚŘENÍ KONCOVÝCH ZÍDEK A ZAPRACUJE SKUTEČNÉ ROZMĚRY A TVAR JEDNOTLIVÝCH DÍLŮ ZÁBRADLÍ DÁLE ZHOTOVITEL MUSÍ POSTUPOVAT PŘI MONTÁŽI TAK, ABY NENARUŠIL VÝZTUŽ BET. PREFABRIKÁTŮ

ŘEZ B-B'

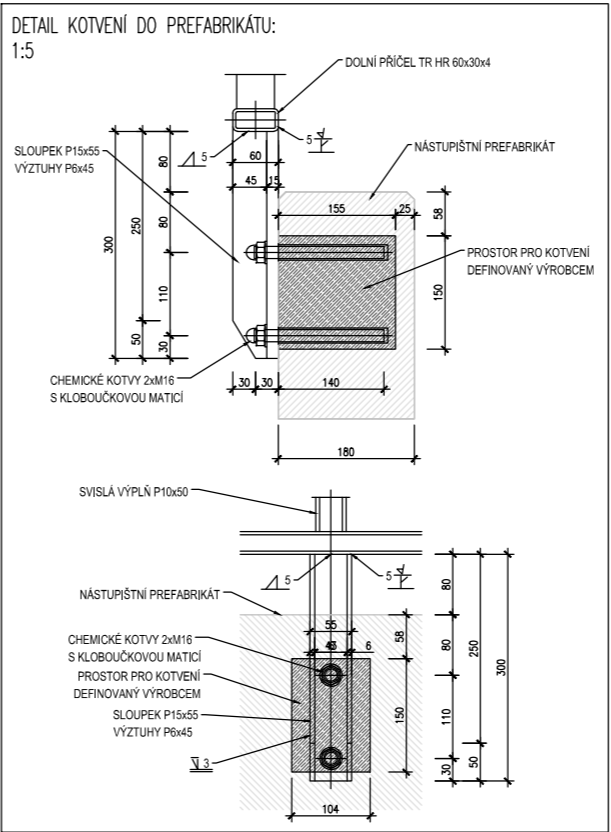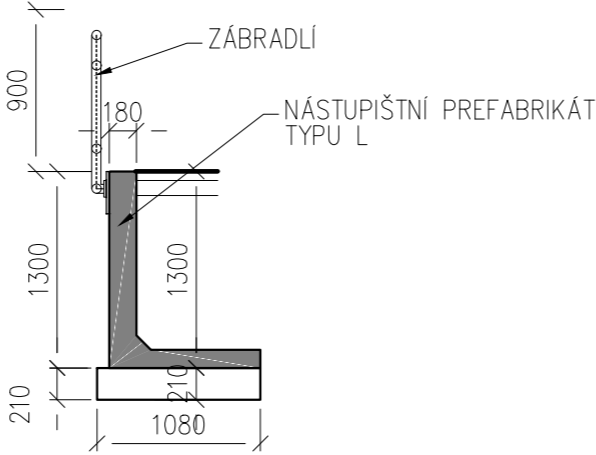

Razítko oprávněné osoby:			
Podpis:		Datum:	
Revize:	Datum:	Popis:	Kontroloval:
Stavebník/Investor:		Správa železnic, státní organizace	
Adresa:		Dlážděná 1003/7, 110 00 Praha 1	
Zástupce investora:		Stavební správa západ	
Adresa:		Sokolovská 1995/278, 190 00 Praha 9	
Zhotovitel objektu:		SAGASTA s.r.o.	
Adresa:		Novodvorská 1010/14, 142 00, Praha 4 - Lhotka	
Kontakt:		T: +420 261 344 100 E: info@sagasta.cz	
Hlavní projektant (HIP): Ing. Emil Špaček		Specialista: Ing. Stanislav Rýznar	Odpovědný projektant: Ing. Emil Špaček
			Zpracovatel: Ing. Petr Burda
Název stavby/akce:		Přesun zastávky Závašín na trati Březnice - Strakonice	
Název části:		Nástupiště	
Název objektu:		Nástupiště - zast. Závašín - přístupový chodník	
Název přílohy:		Zábradlí	
Název dílčí části přílohy:			
Kraj: Jihočeský	Katastrální území: Závašín u Bělčic	TUDU: 0431 Březnice (mimo) - Strakonice (mimo)	
Stupeň dokumentace:		Datum zpracování:	Formáty:
DUSP		03/2022	3A4
		Měřítko:	1:50
S-kód: 632000600 Stupeň dokumentace: Část: D212X S0021201-01-2-005-000 Revize: 0			
DOKUMENTACI LZE UŽÍVAT POUZE VE SMYSLU PŘÍSLUŠNÉ SMLOUVY O DÍLO. VÝKRES, ČI JEHO ČÁST, MŮŽE BÝT KOPÍROVÁN NEBO JINÝM ZPŮSOBEM ROZŠÍŘOVÁN POUZE PO PŘEDCHOZÍM SOUHLASU SAGASTA, s.r.o.			