



PŘÍČNÝ ŘEZ B-B PŘÍSTŘEŠKU S TECHNOLOGIÍ
1:25

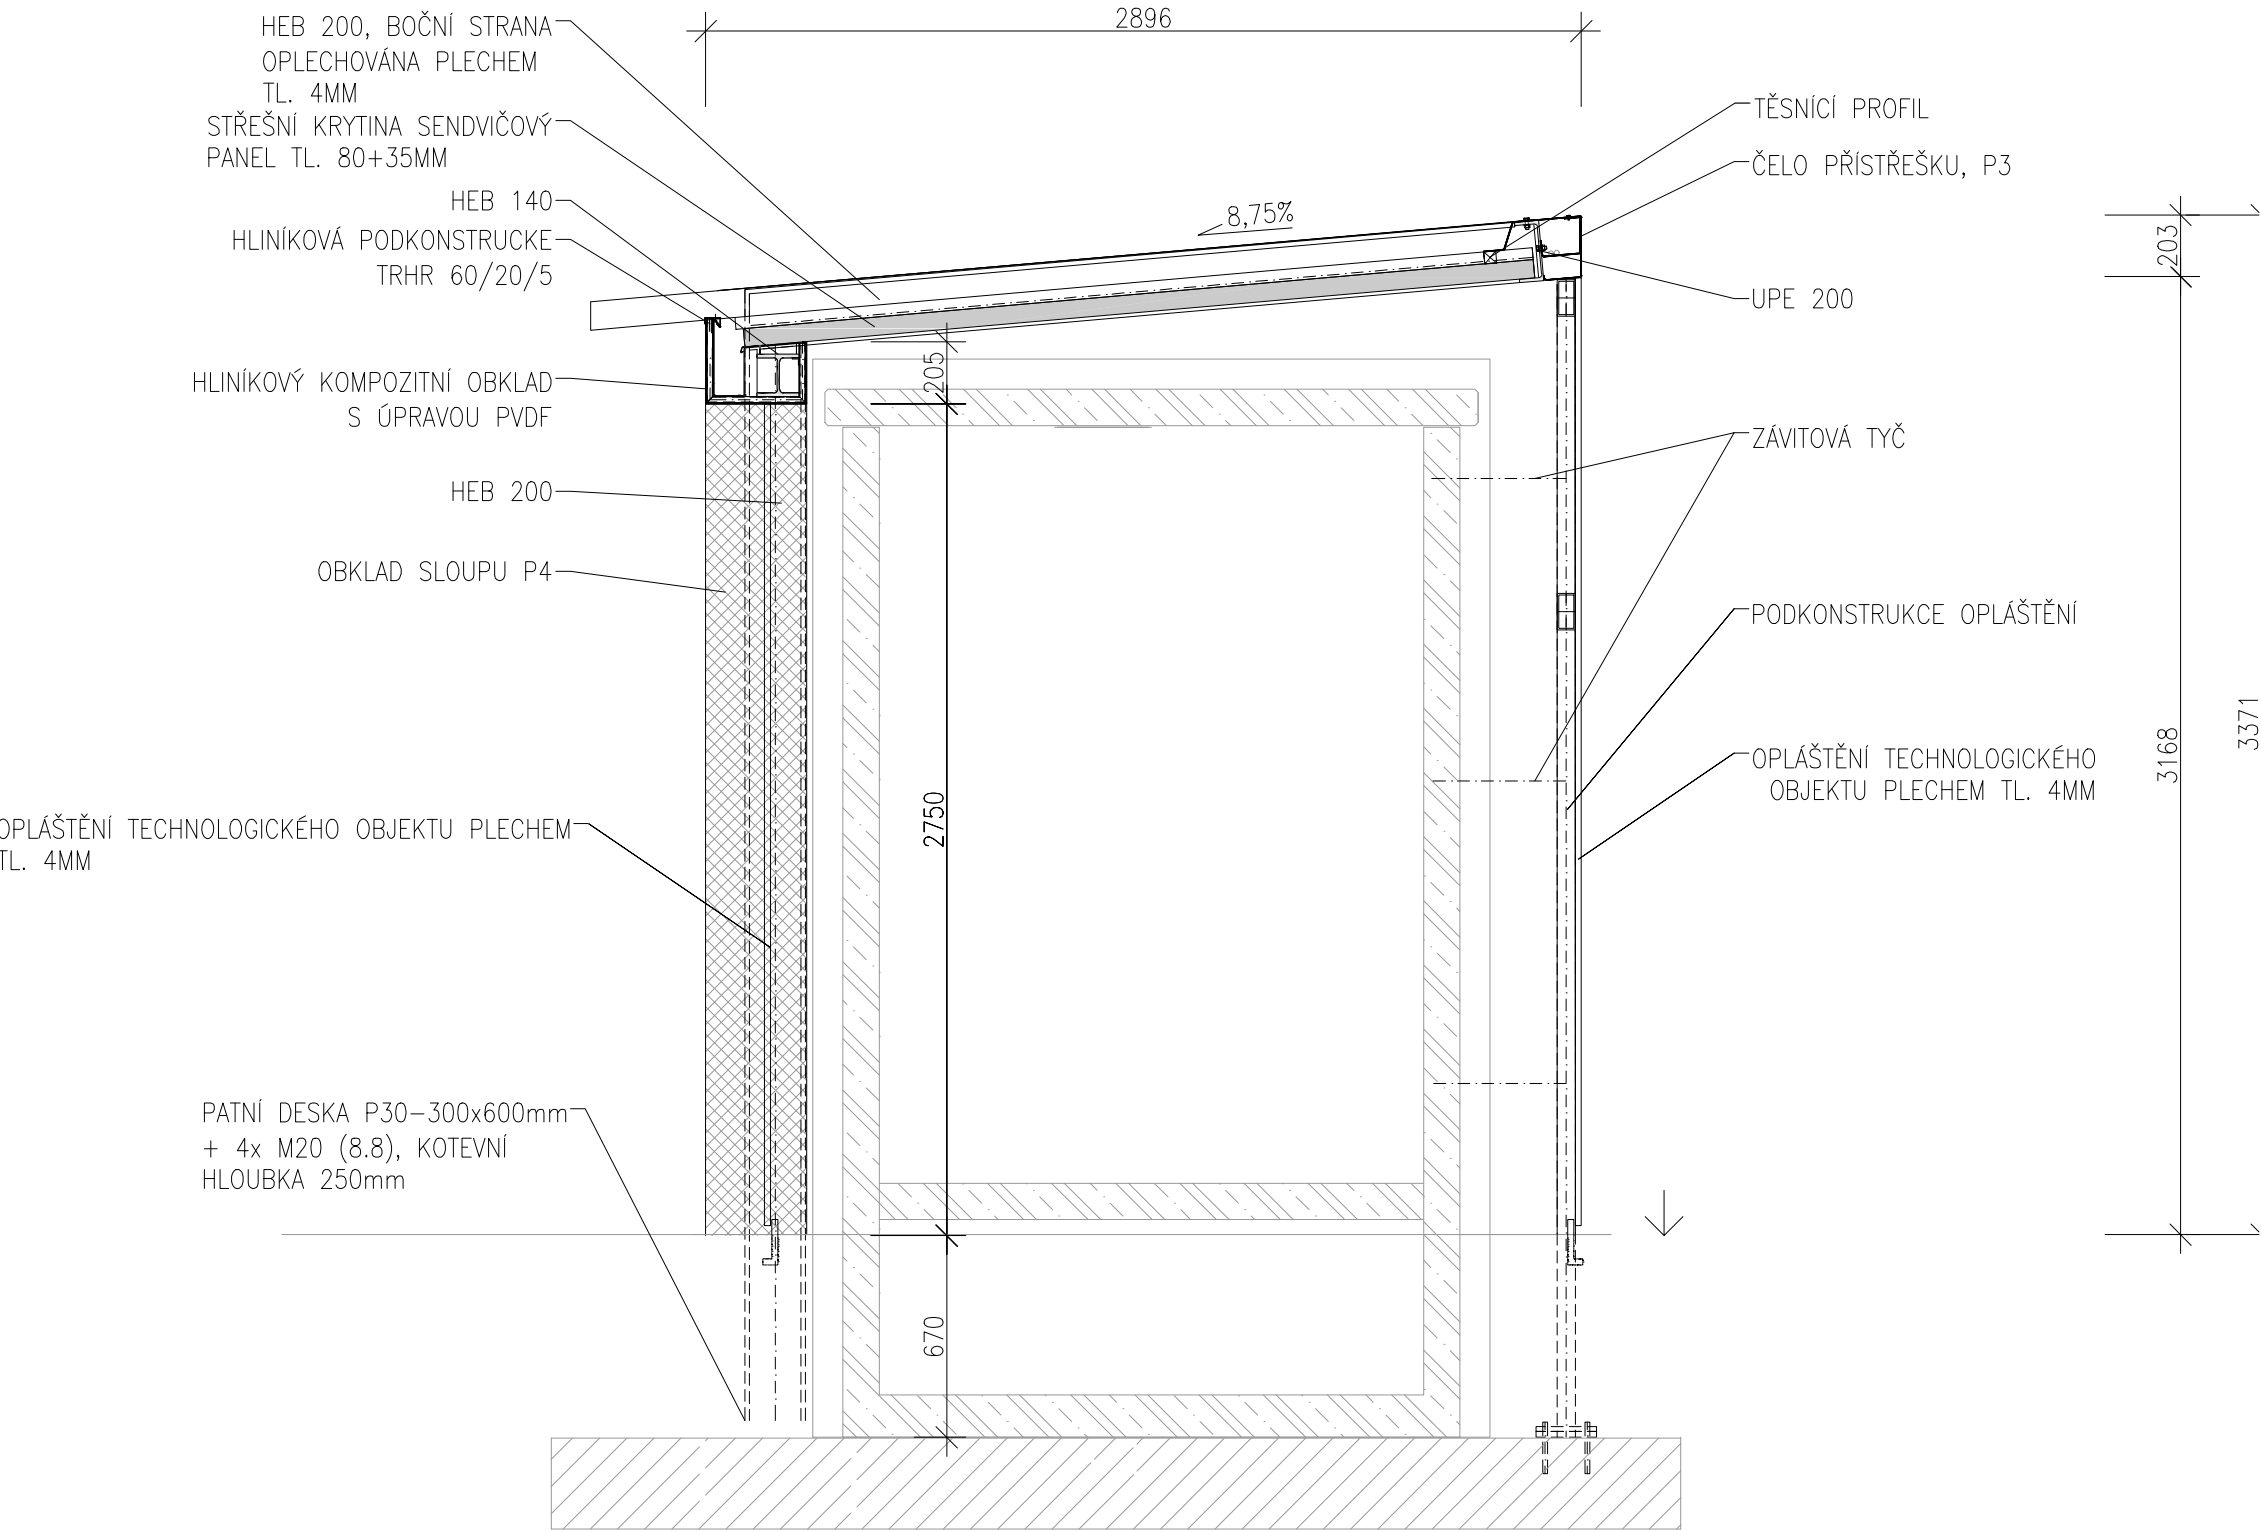

PŘÍČNÝ ŘEZ C-C PŘÍSTŘEŠKU S TECHNOLOGIÍ
1:25

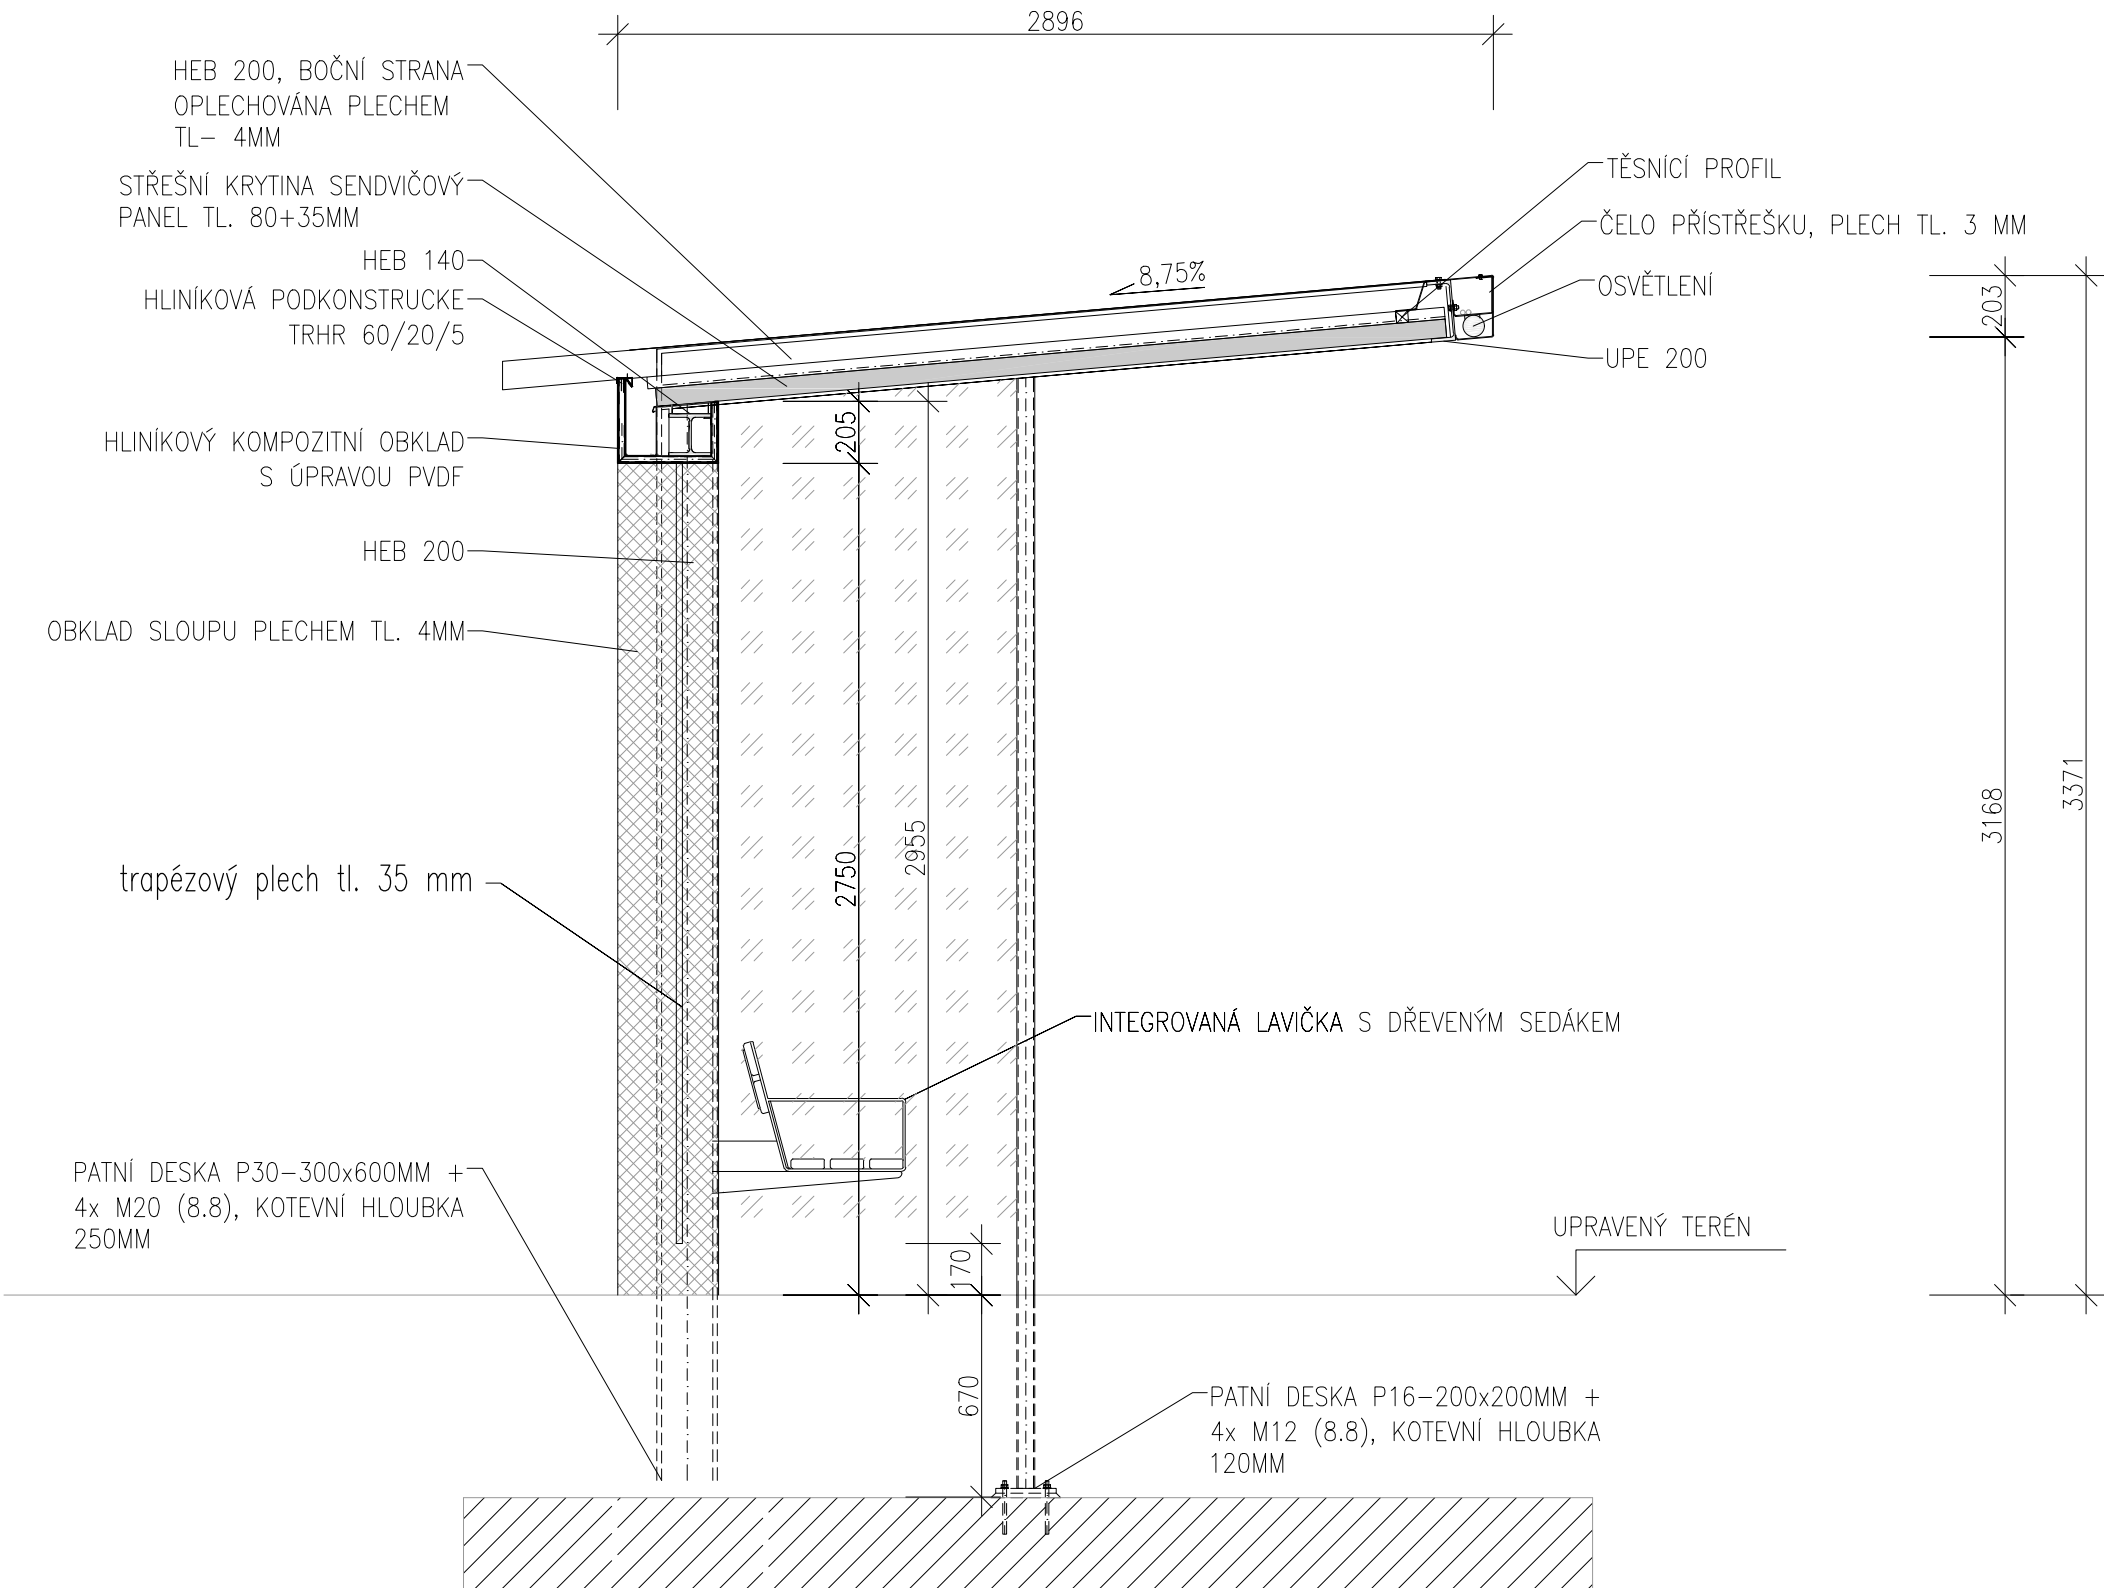

Razítko oprávněné osoby:			
Podpis:		Datum:	
Revize:	Datum:	Popis:	Kontroloval:
Stavebník/Investor:		Správa železnic, státní organizace	
Adresa:		Dlážděná 1003/7, 110 00 Praha 1	
Zástupce investora:		Stavební správa západ	
Adresa:		Sokolovská 1995/278, 190 00 Praha 9	
Zhotovitel objektu:		SAGASTA s.r.o.	
Adresa:		Novodvorská 1010/14, 142 00, Praha 4 - Lhotka	
Kontakt:		T: +420 261 344 100 E: info@sagasta.cz	
Hlavní projektant (HIP): Ing. Emil Špaček		Specialista: Ing. Stanislav Ryznar	Odpovědný projektant: Ing. Emil Špaček
		Zpracovatel: Ing. Barbara Szawlak	
Název stavby/akce:		Přesun zastávky Závěšín na trati Březnice - Strakonice	
Název části:		Nástupiště	
Název objektu:		Nástupiště - zast. Závěšín	
Název přílohy:		Přístřešek-řezy B-B, C-C	
Název dílčí části přílohy:			
Kraj:		Katastrální území: Závěšín u Bělčic	TUDU: 0431 Březnice (mimo) - Strakonice (mimo)
Stupeň dokumentace:		Datum zpracování:	Formáty:
DUSP		05/2022	3A4
Měřítko:		1:25	
DOKUMENTACI LZE UŽÍVAT POUZE VE SMYSLU PŘÍSLUŠNÉ SMLOUVY O DÍLO, VÝKRES, ČI JEHO ČÁST, MŮŽE BÝT KOPIROVÁN NEBO JINÝM ZPŮSOBEM ROZŠŘŮVÁN POUZE PO PŘEDCHOZÍM SOUHLASU SAGASTA, s.r.o.			