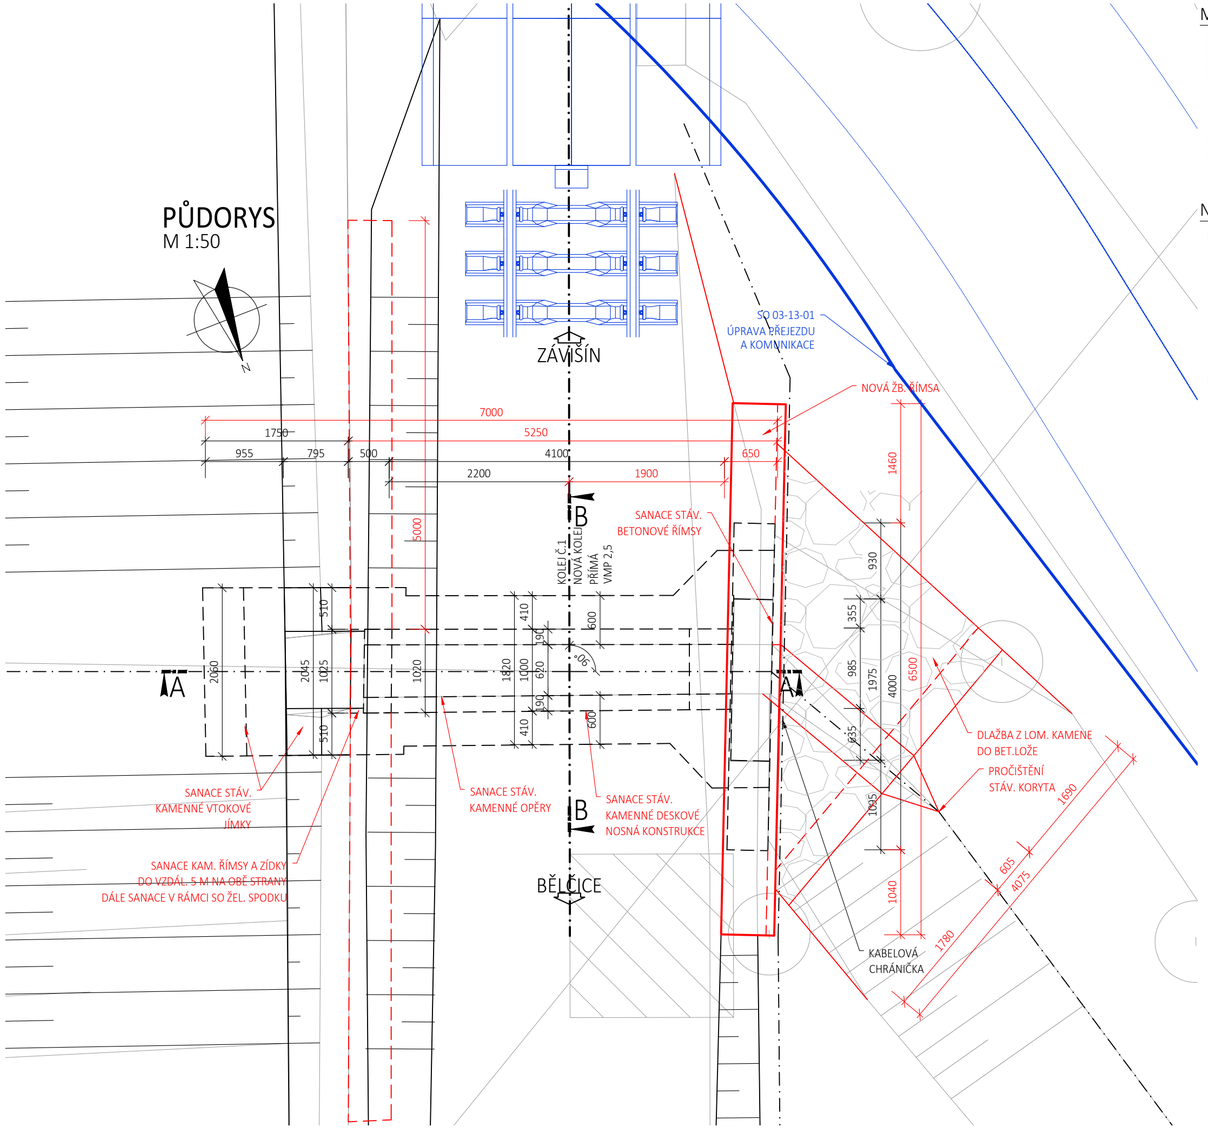

MATERIÁLY

BETONY DLE ČSN 206-1:

ŘÍMSY	C30/37 - XF3, XC4 - Cl 0,10 - Dmax16 - S4
PODKLADNÍ DESKA	C12/15 - X0 - Cl 0,40 - Dmax22 - S3
BETONOVÝ PRÁH A LOŽE ODLÁŽDĚNÍ	C20/25 - XF3 - Cl 1,00 - Dmax22 - S3

VÝZTUŽ:

BETONÁŘSKÁ VÝZTUŽ	B500B	
KRYTÍ	NOM./MIN.	50/40 mm

NAVRHOVANÉ SANACE STÁVAJÍCÍCH ČÁSTÍ

KAMENNÉ ZDIVO:

- ODSTRANĚNÍ ROZRUŠENÉ MALTY ZE SPÁR MECHANICKY (V KOMBINACI SE STLAČENÝM VZDUCHEM) NEBO VYSOKOTLAKÝM VODNÍM PAPRSKEM,
- ODSTRANĚNÍ MATERIÁLU ZE SPÁR A JEJICH ŘÁDNÉ PROVLHČENÍ, PŘÍPADNÁ APLIKACE ADHEZNÍHO MŮSTKU
- VYPLNĚNÍ SPÁR CEMENTOVOU MALTOU A JEJICH POVRCHOVÁ FINALIZACE
- MALTU DO SPÁR LZE VTLAČOVAT RUČNĚ V PŘÍPADĚ POVRCHOVÉHO SPÁROVÁNÍ A POMOCÍ SPÁROVACÍ PISTOLE S TLAKEM DO 0,5 MPa PŘI HLOUBKOVÉM SPÁROVÁNÍ

BETON:

- OČIŠTĚNÍ TLAKOVOU VODOU
- APLIKACE SPOJOVACÍHO MŮSTKU ZAJIŠŤUJÍCÍ LEPŠÍ PŘILNUTÍ SPRÁVKOVÉ HMOTY K STÁV. POVRCHU
- REPROFILACE DO PŮVODNÍHO TVARU - SANAČNÍ MALTOU JEDNOVRSTVOU

Razítko oprávněné osoby:

Podpis: Datum:

Revize:	Datum:	Popis:	Kontroloval:

Stavebník/Investor:	**Správa železnic, státní organizace**
Adresa:	Dlážděná 1003/7, 110 00 Praha 1
Zástupce investora:	Stavební správa západ
Adresa:	Sokolovská 1995/278, 190 00 Praha 9

SPRÁVA ŽELEZNIC

Zhotovitel objektu:	**SAGASTA s.r.o.**		
Adresa: Kontakt:	Novodvorská 1010/14, 142 00, Praha 4 - Lhotka T: +420 261 344 100 E: info@sagasta.cz		
Hlavní projektant (HIP): Ing. Emil Špaček	Specialista: Ing. Dávid Kuczik	Odpovědný projektant: Ing. Dávid Kuczik	Zpracovatel: Ing. Dávid Kuczik

SAGASTA

Název stavby/akce:	**Přesun zastávky Závišín na trati Březnice - Strakonice**		Označení (S-kód):
			Označení zhotovitele: 121 075
Název části:	Nástupiště		Označení části: D.2.1.4
Název objektu:	**Železniční propustek v ev.km 15,776**		Označení objektu/komplexu: **SO 01-21-01**
Název přílohy: Název dílčí části přílohy:	Nový stav - půdorys		Číslo přílohy: **2 003**
Kraj: Jihočeský	Katastrální území: Závišín u Bělčic	TUDU: 0431 Březnice (mimo) - Strakonice (mimo)	Paré:
Stupeň dokumentace: DUSP	Datum zpracování: 03/2022	Formáty: 3xA4	Měřítko: 1:50

S-kód:	Stupeň dokumentace:	Část:	Objekt:	Podobjekt:	Příloha:	Revize:
	_ D U S P	_ D 2 1 4 X	_ S O 0 1 2 1 0 1	_ X X	_ 2	_ 0 0 3	_ P 0 1

DOKUMENTACI LZE UŽÍVAT POUZE VE SMYSLU PŘÍSLUŠNÉ SMLOUVY O DÍLO. VÝKRES, Č. JEHO ČÁST, MŮŽE BÝT KOPÍROVÁN NEBO JINÝM ZPŮSOBEM ROZŠIŘOVÁN POUZE PO PŘEDCHOZÍM SOUHLASU SAGASTA, s.r.o.