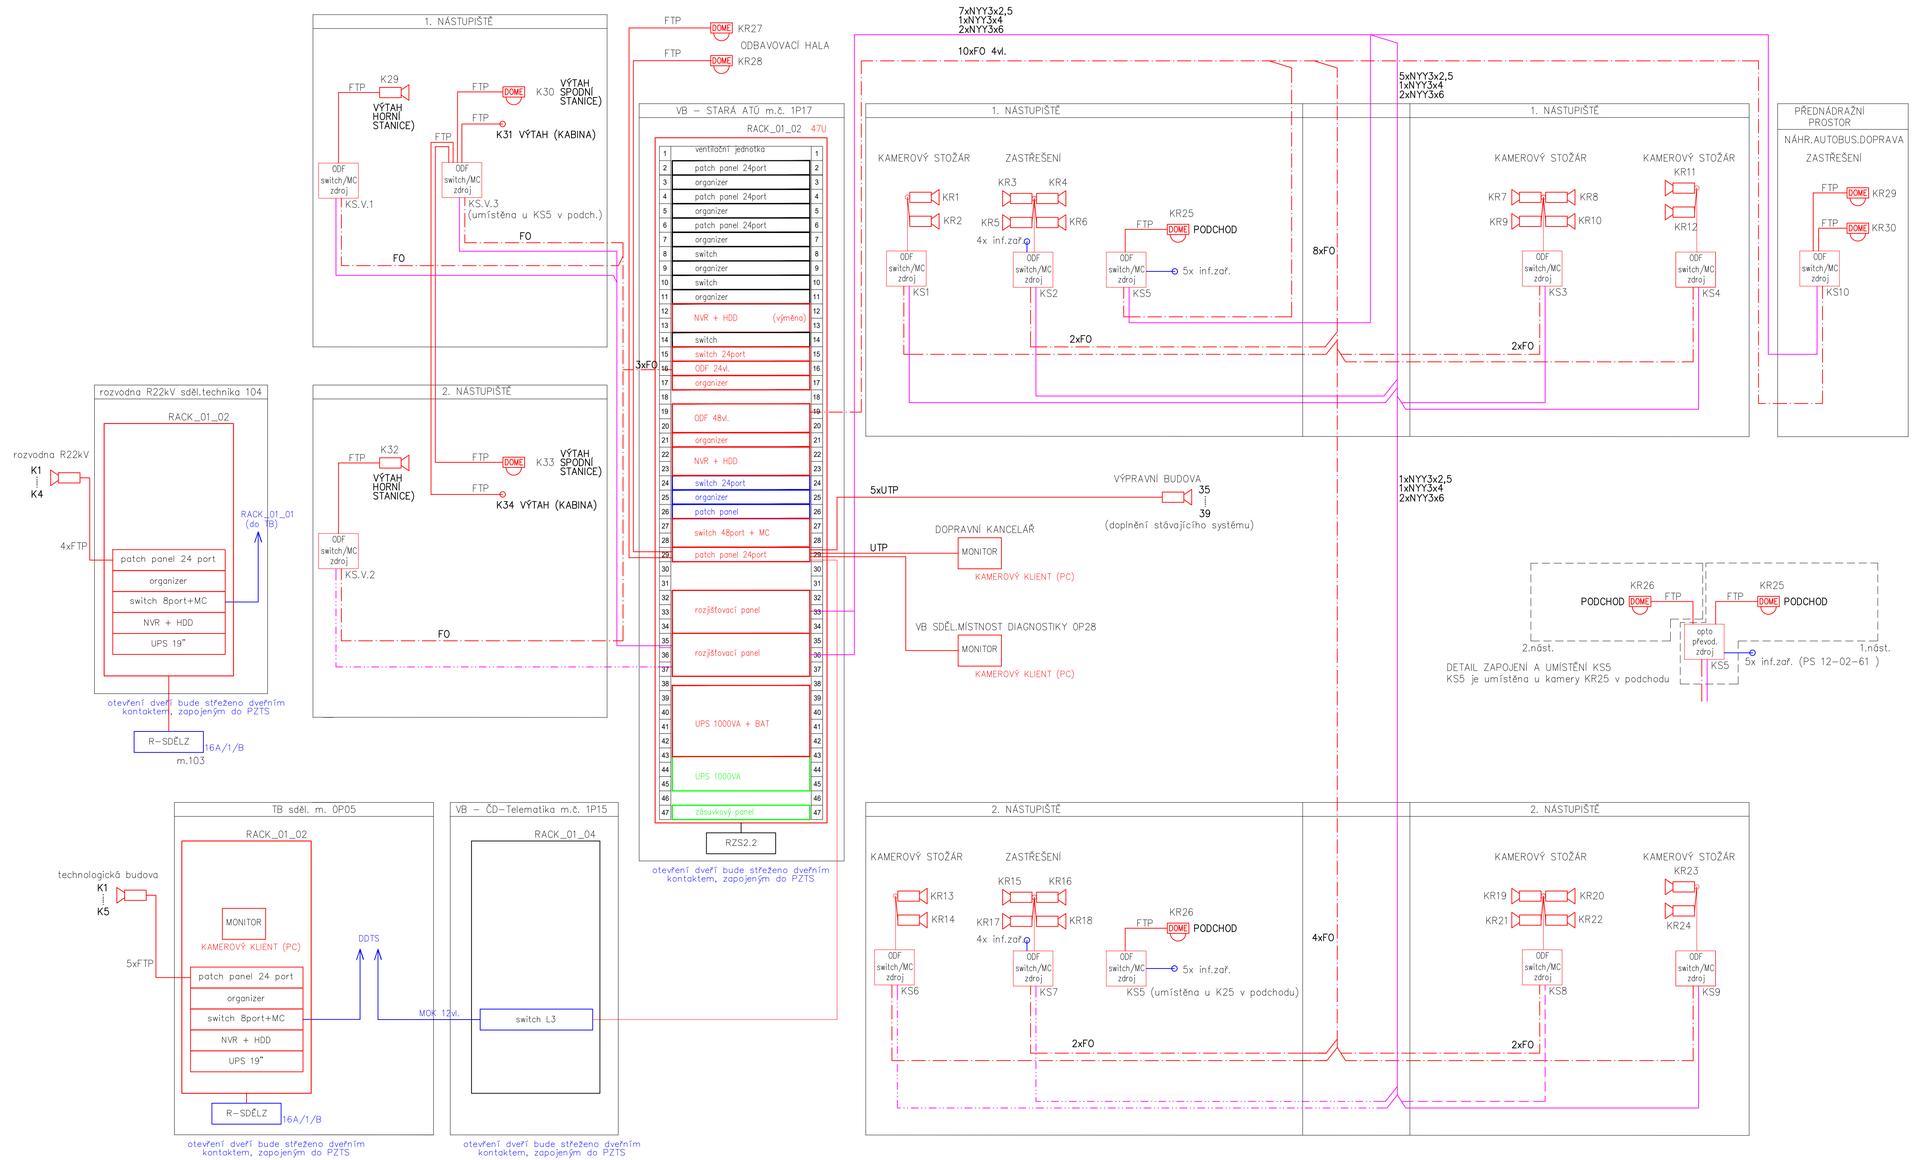

KSxx — kamerová skříň (kamerový systém pro řízení dopravy)
KS.V.xx — kamerová skříň (dohledový videosystém – VSS – doplnění), číslování pouze pro tuto dokumentaci
FTP — kabel FTP 4x2x0,5 cat.6
FO — optický mikrokabel kabel 4vl. v mikrotrubičce
NYY — kabel NYY 3x2,5
NYY — kabel NYY 3x4
NYY — kabel NYY 3x6
zařízení vybudovaná v rámci tohoto PS
zařízení vybudovaná v rámci souvisejících PS a SO
zařízení přemístovaná v rámci jiných PS
stávající zařízení, popis

Technická zpráva je nedílnou součástí dokumentace

Optické a metalické kabely jsou topologie "hvězda"

Stávající RACK_01_02 bude vyměněn za větší 47U

Switch 12port u KS2, KS5 a KS7 bude sloužit i pro připojení informačního zařízení (řeší PS 12–02–61):
– 4x inf. tabule
– 1x výtah

Nový kamerový systém (pro řízení dopravy) bude oddělený od stávajícího VSS ve výpravní budově

Dveřní kontakt u kamerové skříňky (signalizace neoprávněného otevření) bude zapojen do DDTS

Správa železnic

sfdi Státní fond dopravní infrastruktury

Jiná ověření:

Paré:

Orientační schéma:

Razítko oprávněné osoby:

Podpis: Datum:

Revize:	Datum:	Popis:	Kontroloval:
000	30.4.2022	Definitivní odevzdání dokumentace	Ing. Petr Libosvár
001	13.4.2023	Úprava aktivních prvků	Ing. Petr Libosvár

Stavebník / investor:	**Správa železnic, státní organizace**	SPRÁVA ŽELEZNIC
Adresa:	Dlážděná 1003/7, 110 00 Praha 1	
Zástupce investora:	Stavební správa východ	
Adresa:	Nerudova 773/1, 779 00 Olomouc	

Zhotovitel díla:	**MORAVIA CONSULT Olomouc a.s.**	MCO MORAVIA CONSULT Olomouc a.s.
Adresa:	Legionářská 1085/8, 779 00 Olomouc	
Kontakt:	T: +420 585 570 444	
	E: moravia@moravia.cz	
Zhotovitel části / objektu:	**Signal Projekt s.r.o.**	signal PROJEKT
Adresa:	Vídeňská 55, 639 00 Brno	
Kontakt:		

Hlavní projektant (HIP):	Ing. Pavel Kučera	Specialista:	Ing. Helena Havlenová

Název stavby/akce:	**Optimalizace traťového úseku Havířov (včetně) - zastávka Havířov střed (mimo)**		Označení investora: S621700033
			Zakázka: 20-110-230-US
Název části:	Jiná sdělovací zařízení		Označení části: **D.1.2.7.1**
Název objektu / dílčí části:	**Žst. Havířov, kamerový systém SŽ**		Číslo objektu/komplexu: **PS 12-02-71**
Název přílohy: Název dílčí části přílohy:	**Blokové schéma**		Číslo přílohy: **2.002**
Odpovědný projektant: Ing. Helena Havlenová	Zpracovatel přílohy: Ing. Helena Havlenová	Měřítko: Formáty: 10xA4	Stupeň dokumentace: **PDPS**
Kraj: Moravskoslezský	Katastrální území: Havířov-město [637556]	TUDU: 2521B1	Smluvní datum zpracování: **30.4.2022**

Oblast	Stupeň dokumentace	Část	Objekt	Podobjekt	Příloha	Revize
S	6 2 1 7 0 0 0 3 3	P D P S	D 1 2 7 1	P S 1 2 0 2 7 1	X X	2	0 0 2	0 0 1

Prostor pro další informace

DOKUMENT LZE UŽÍVAT POUZE VE SMYSLU PŘÍSLUŠNÉ SMLOUVY O DÍLO. ZÁSAHEM JEHO ČÁST NEMŮŽE BÝT DLE ZÁKONA č.121/2000 Sb. KOPÍROVÁNA NEBO JINAK ROZŠIŘOVÁNA. BEZ SOUHLASU MORAVIA CONSULT Olomouc a.s.