


PŮDORYS 2.NP

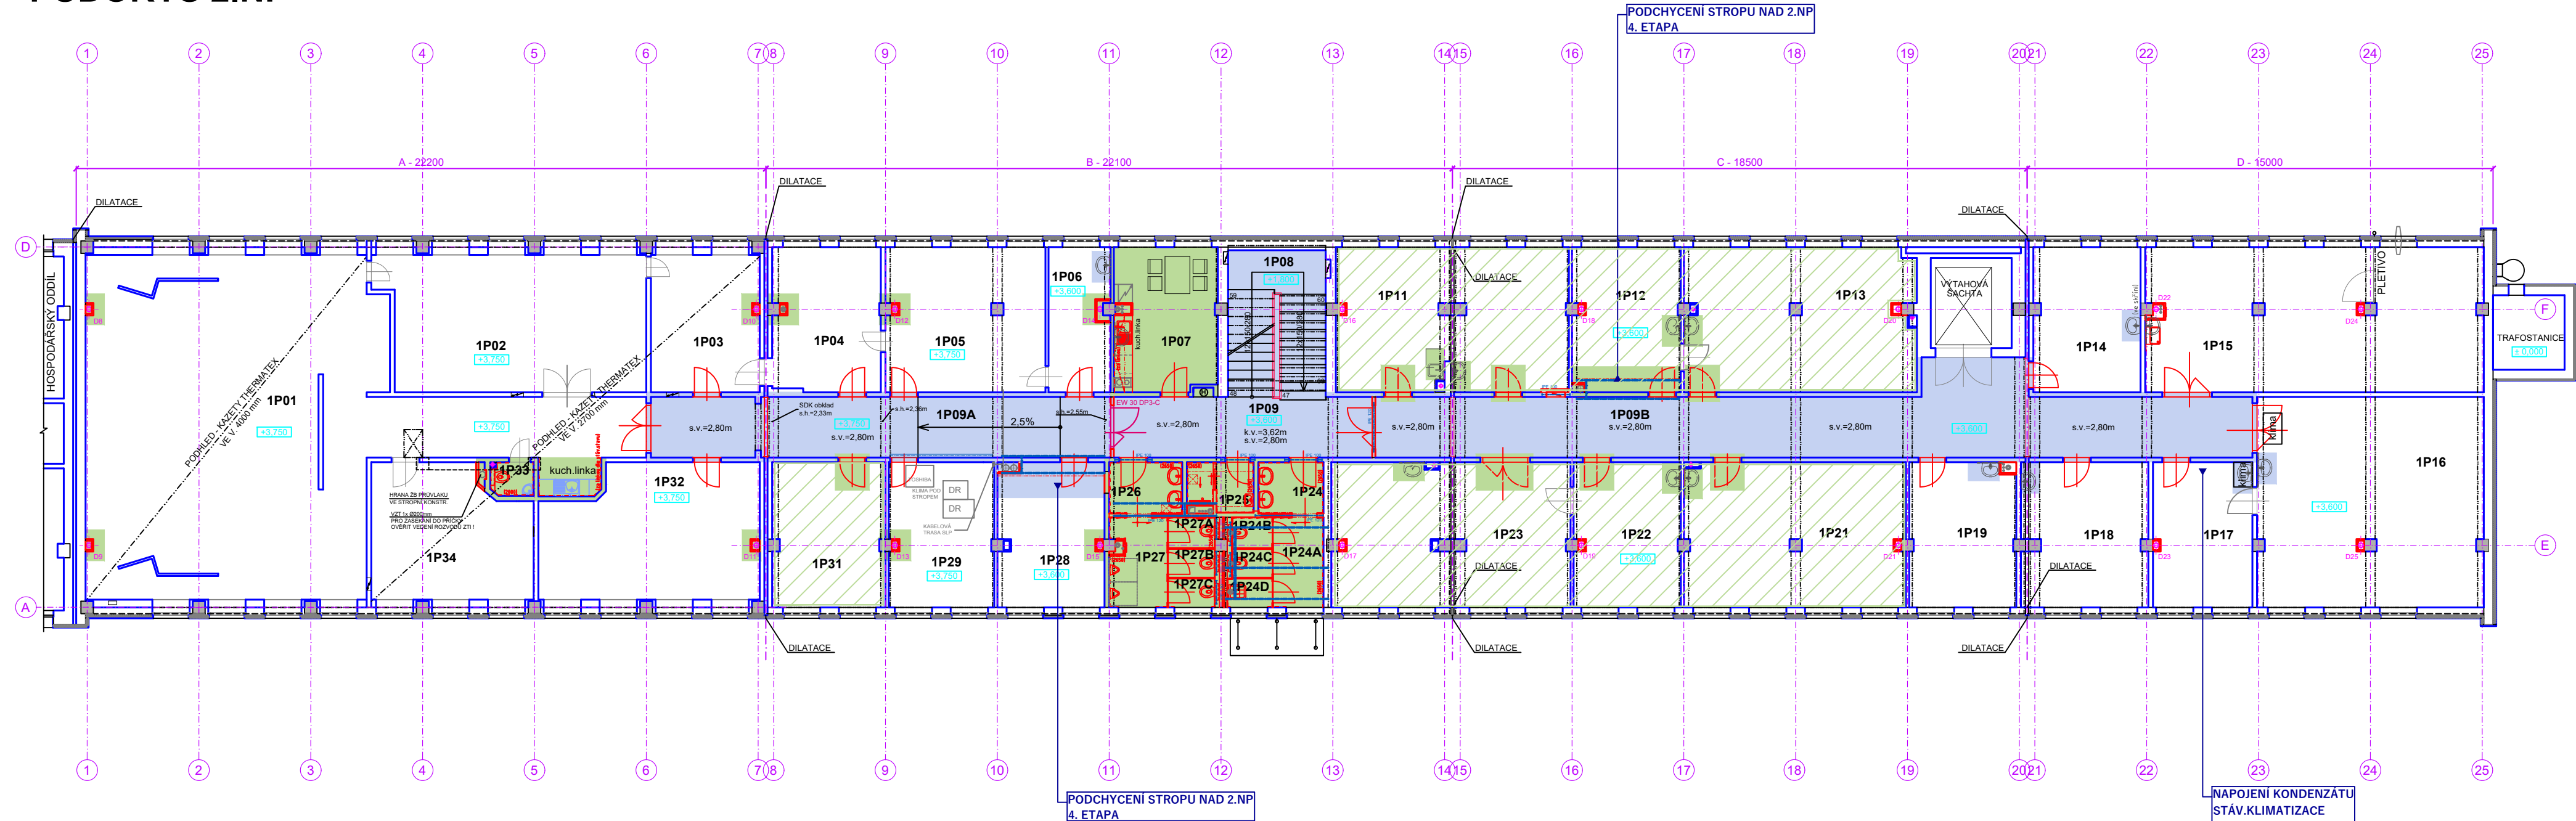

č.m. SAP	účel místnosti	plocha m²
1P01	DISPEČINK	120,50
1P02	TECHNOLOGICKÁ MÍST	36,70
1P03	DÍLNA	15,40
1P04	KANCELÁŘ	16,14
1P05	KANCELÁŘ	23,73
1P06	SKLAD	8,98
1P07	DENNÍ MÍSTNOST	14,90
1P08	SCHODIŠTĚ PROSTOR	15,20
1P09	CHODBA	16,03
1P09A	CHODBA	28,98
1P09B	CHODBA	59,45
1P11	KANCELÁŘ	34,21
1P12	KANCELÁŘ	16,14
1P13	KANCELÁŘ	34,34
1P14	KANCELÁŘ	16,03
1P15	DÍLNA - ZKUŠEBNA	50,23
1P16	KANCELÁŘ	49,00
1P17	KANCELÁŘ	14,86
1P18	TECH. DOKUMENTACE	18,80
1P19	TECH. DOKUMENTACE	15,89
1P21	KANCELÁŘ	32,94
1P22	KANCELÁŘSKÁ TECHN.	15,93
1P23	KANCELÁŘ	35,15

č.m. SAP	účel místnosti	plocha m²
1P24	UMÝVÁRNA - Z	3,46
1P24A	WC CHODBA - Z	4,71
1P24B	WC KABINA - Z	1,29
1P24C	WC KABINA - Z	1,21
1P24D	ÚKLIDOVÁ MÍSTNOST	1,35
1P25	SPRCHA	3,18
1P26	UMÝVÁRNA - M	3,88
1P27	WC CHODBA - M	5,16
1P27A	WC KABINA - M	1,49
1P27B	WC KABINA - M	1,40
1P27C	WC KABINA - M	1,40
1P28	ŠATNA	15,93
1P29	TECHNOLOGICKÁ MÍST	15,62
1P31	KANCELÁŘ	16,89
1P32	JEDNACÍ MÍSTNOST	28,73
1P33	WC	1,58
1P34	KANCELÁŘ DISPEČERA	21,16

ETAPIZACE LEGENDA

- 1. ETAPA
- 2. ETAPA
- 3. ETAPA
- 4. ETAPA

INVESTOR Správa železnic, státní organizace, Dílžďená 1003/7, Praha - Nové Město, 110 00	ZPRACOVATEL ČÁSTI PD Ing. PAVEL KRÁTKÝ Opavská 6230/29A 708 00, Ostrava - Poruba	
MÍSTO STAVBY Ostrava - Přívoz, ul. Skladištní, parc.č. st. 1532, k.ú. Přívoz 713767	DATUM 05-07-2021	<div></div>
NÁZEV STAVBY (DÍLO) Ostrava Skladištní - oprava administrativní budovy	ZAKÁZKA č. PK 21 03	
INŽENÝRSKÝ OBJEKT (IO) SO 01 - ADMINISTRATIVNÍ BUDOVA	FORMÁT 4x A4	
ČÁST DOKUMENTACE F. ZOV	STUPEŇ PD	
DOKUMENT PŮDORYS 2.NP - ETAPIZACE	MÉRITKO 1:150	<div></div>
	ČÍSLO DOKUMENTU 03	