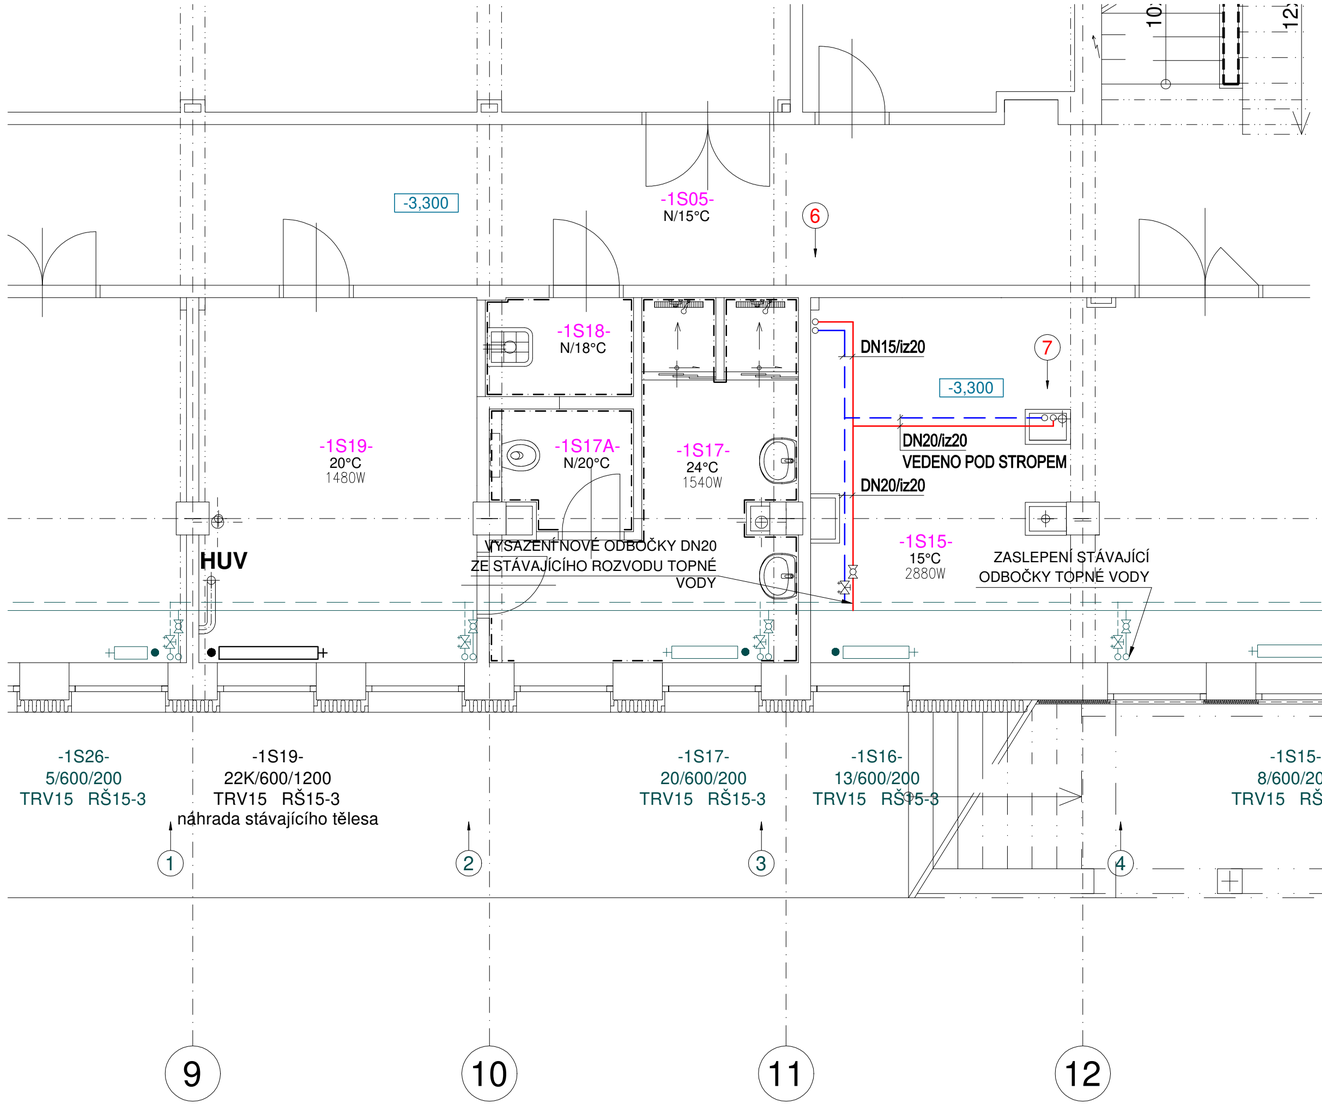

LEGENDA

- STÁVAJÍCÍ ROZVOD TOPNÉ VODY
- NOVÝ ROZVOD TOPNÉ VODY
- TOPNÁ VODA PŘÍVOD 75°C
- TOPNÁ VODA ZPÁTEČKA 55°C
- AOV — AUTOMATICKÝ ODVZDUŠŇOVACÍ VENTIL
- ZMĚNA PRŮMĚRU POTRUBÍ
- SMĚR TOKU TEPLONOSNÉ LÁTKY
- ULOŽENÍ POTRUBÍ
- UV15 — UZAVÍRACÍ VENTIL DN20
- RV20 — REGULAČNÍ VENTIL TA-STAD DN20
- SPÁD 0,2% — MINIMÁLNÍ SPÁD POTRUBÍ

NOVÉ KOUPELNOVÉ OCELOVÉ OTOPNÉ TĚLESO
KORALUX LINEAR MAX - STŘED. SPODNÍ PŘIPOJENÍ
VÝŠKA V MM
ŠÍŘKA V MM
KRML 1820.750
TRV15-3
PŘEDNASTAVENÍ VENTILU
ROHOVÝ VENTIL DN15
KORADO HM VČ. TERMOSTATICKÉ HLAVICE

STÁVAJÍCÍ ČLÁNKOVÉ LITINOVÉ OTOPNÉ TĚLESO
POČET ČLÁNKŮ
VÝŠKA V MM
ŠÍŘKA V MM
10/500/200
TRV15 RŠ15-3
DIMENZE ŠROUBENÍ-PŘEDNASTAVENÍ
STÁVAJÍCÍ PŘÍMÉ REGULAČNÍ ŠROUBENÍ
STÁVAJÍCÍ TERMOSTATICKÝ VENTIL-DIMEZE
STÁVAJÍCÍ TERMOSTATICKÁ HLAVICE

NOVÉ DESKOVÉ OCELOVÉ OTOPNÉ TĚLESO
KORADO RADIK KLASIK
DÉLKA V MM
VÝŠKA V MM
22VK/1000/400
TRV15 RŠ15-3
DIMENZE ŠROUBENÍ-PŘEDNASTAVENÍ
PŘÍMÉ ŠROUBENÍ HEIMEIER REGULUX
TERMOSTATICKÝ VENTIL HEIMEIER STANDART-DIMENZE
TERMOSTATICKÁ HLAVICE HEIMEIER K
V PROVEDENÍ PRO VEŘEJNÉ PROSTORY

MAX. VZDÁLENOSTI ULOŽENÍ POTRUBÍ:

Dimenze	Isolované potrubí	Neisolované potrubí
DN 10	1,2 m	1,6 m
DN 15	1,4 m	2,0 m
DN 20	1,8 m	2,4 m
DN 25	2,1 m	2,7 m
DN 32	2,5 m	3,2 m
DN 40	2,8 m	3,5 m
DN 50	3,3 m	4,0 m
DN 65	3,8 m	4,4 m

PŮDORYSNÉ SCHÉMA 1.PP

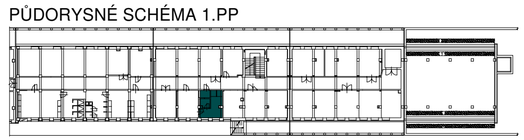

OZNAČENÍ REVIZE	PŘEDMĚT REVIZE	DATUM REVIZE	REVIZI PROVEDL

Souřadný systém : JTSK

Výškový systém : BpV

± 0,000 =211,09 m.n.m. = podlaha 1.NP

GENERÁLNÍ PROJEKTANT (ZHOTOVITEL)

PROJEKTSTUDIO®
Ing. PAVEL KRÁTKÝ
Opavská 6230/29A, 708 00 Ostrava
tel./fax: 596 911 126
e-mail: kratky@projektstudio.cz
IČ: 47684577
www.PROJEKTSTUDIO.cz

ZODPOVĚDNÝ PROJEKTANT	MANAŽER PROJEKTU	PROJEKTANT
	ING. PAVEL KRÁTKÝ	ING. DANIEL BARTOŠ
	HLAVNÍ INŽENÝR PROJEKTU: ING. PAVEL KRÁTKÝ	VYPRACOVAL: ING. DANIEL BARTOŠ
	ZODPOVĚDNÝ PROJEKTANT: ING. DANIEL BARTOŠ	KONTROLOVAL: ING. DANIEL BARTOŠ

ZPRACOVATEL ČÁSTI PD
ING. DANIEL BARTOŠ
Krestova 1256/35
700 30, Ostrava

INVESTOR
Správa železnic, státní organizace, Dlážděná 1003/7, Praha - Nové Město, 110 00

MÍSTO STAVBY
Ostrava - Přívoz, ul. Skladištní, parc.č. st. 1532, k.ú. Přívoz 713767

NÁZEV STAVBY (DÍLO)
Ostrava Skladištní - oprava administrativní budovy

DATUM 05.-07. 2021
ZAKÁZKA č. PK 21 03
FORMÁT 3 x A4

INŽENÝRSKÝ OBJEKT (IO)
SO 01 - ADMINISTRATIVNÍ BUDOVA

STUPEŇ PD **DSP+PDPS**
PARÉ

ČÁST DOKUMENTACE
D.1.4.2 - VYTÁPĚNÍ

MĚŘÍTKO **1:50**

DOKUMENT
PŮDORYS 1.PP - SOCIÁLNÍ ZÁZEMÍ - Ž (1S14-1S16)

ČÍSLO DOKUMENTU **D.1.4 - 201**