


PŮDORYS 1.PP

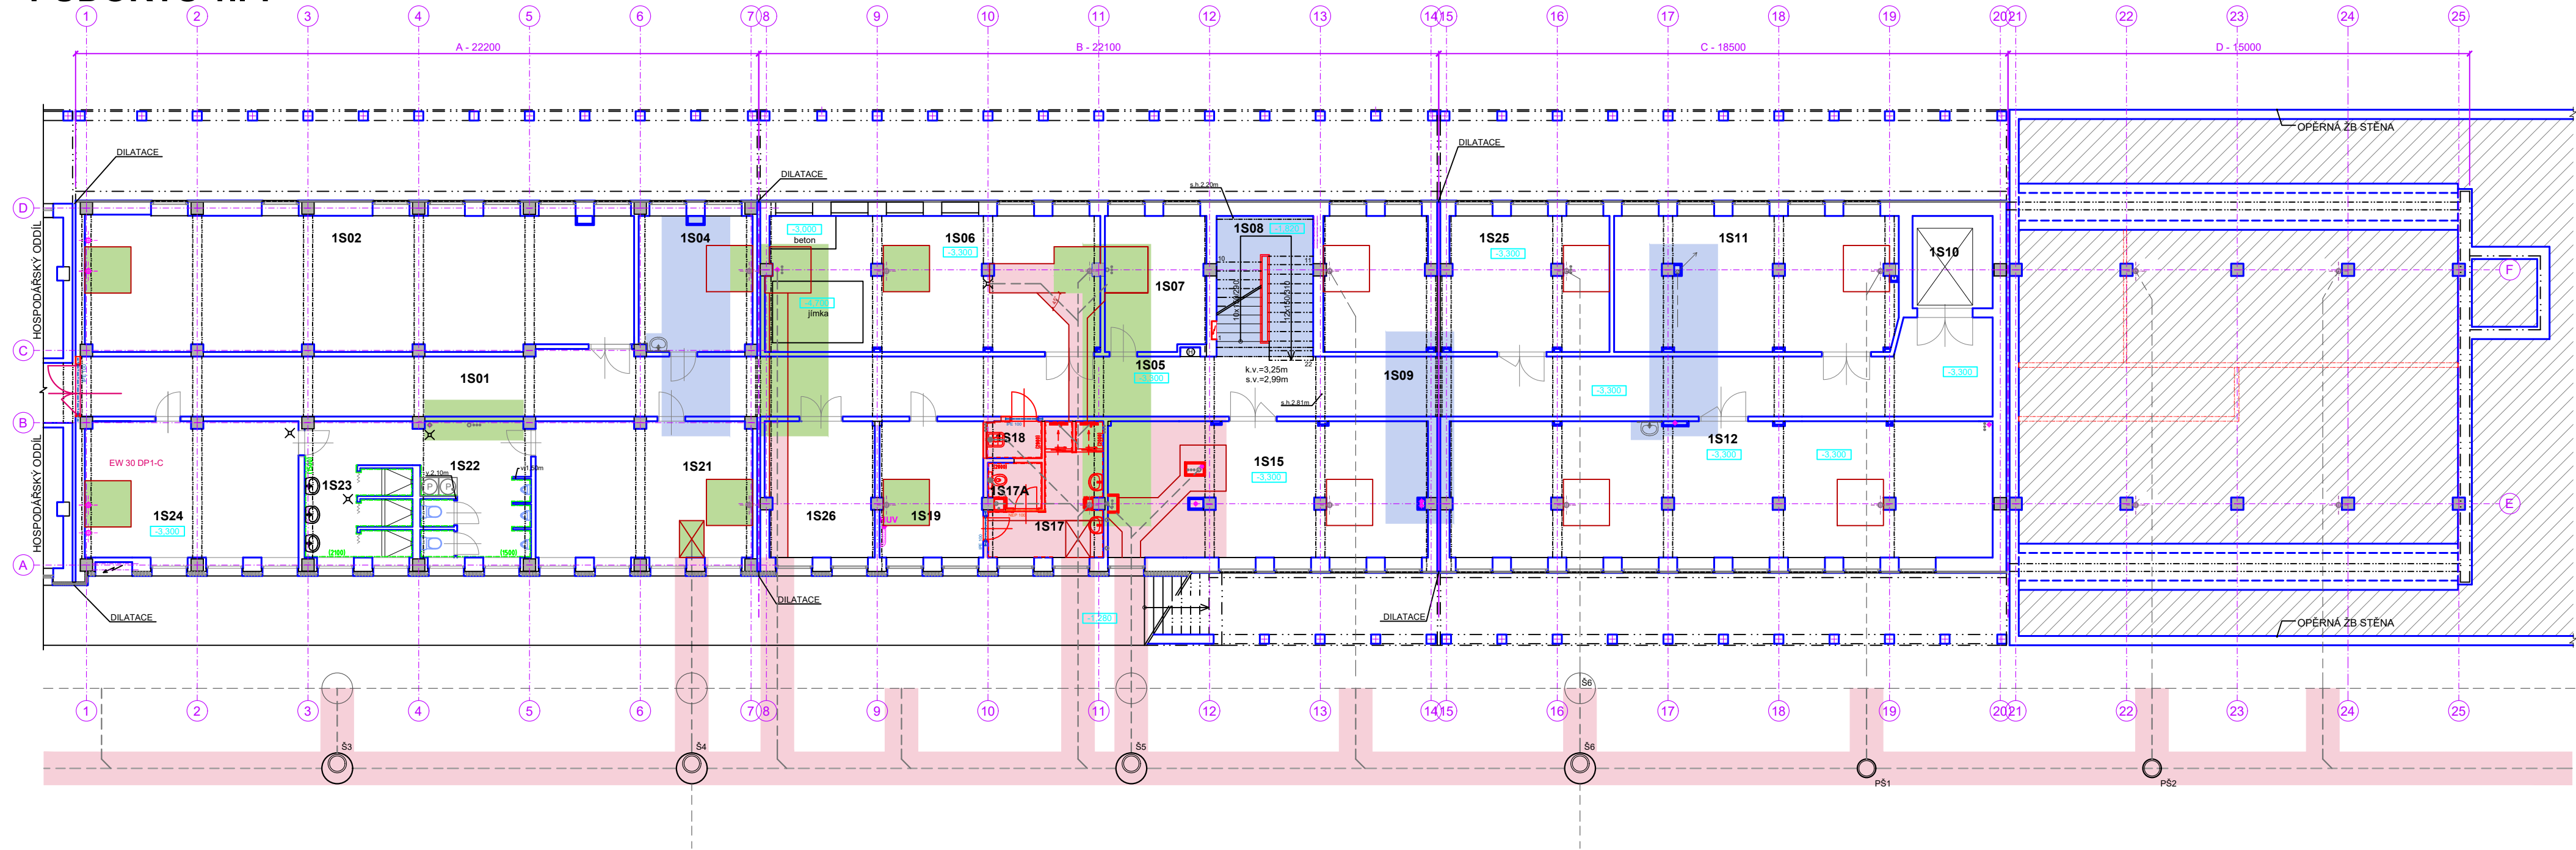

č.m. SAP	účel místnosti	plocha m²
1S01	CHODBA	43,95
1S02	SKLAD DKP	77,49
1S04	SKLAD DŘT	16,35
1S05	CHODBA	33,05
1S06	VYMĚNÍK-OBSLUHA	48,17
1S07	SKLAD NÁRADÍ	14,58
1S08	SCHODIŠTĚ, PROSTOR	14,72
1S09	CHODBA	49,40
1S10	VÝTAHOVÁ ŠACHTA	0,78
1S11	SKLAD	39,70
1S12	SKLAD	15,06
1S15	SKLAD	45,9
1S17	UMÝVÁRNA + SPRCHA - Z	10,82
1S17A	WC - ŽENY	2,40
1S18	ZÁDVEŘÍ	2,16
1S19	ŠATNA ŽENY	14,92
1S21	ŠATNA MUŽI	31,02
1S22	WC MUŽI	15,90
1S23	SPRCHY MUŽI	15,80
1S24	ŠATNA MUŽI	30,36
1S25	SKLAD	41,80
1S26	ÚDRŽBA BUDOV	15,85

ETAPIZACE LEGENDA

1. ETAPA
2. ETAPA
3. ETAPA
4. ETAPA

INVESTOR Správa železnic, státní organizace, Dílžďená 1003/7, Praha - Nové Město, 110 00	ZPRACOVATEL ČÁSTI PD Ing. PAVEL KRÁTKÝ Opavská 6230/29A 708 00, Ostrava - Poruba	
MÍSTO STAVBY Ostrava - Přívov, ul. Skladištní, parc.č. st. 1532, k.ú. Přívov 713767	DATUM 05-07-2021	<div></div>
NÁZEV STAVBY (DÍLO) Ostrava Skladištní - oprava administrativní budovy	ZAKÁZKA č. PK 21 03	
INŽENÝRSKÝ OBJEKT (IO) SO 01 - ADMINISTRATIVNÍ BUDOVA	FORMÁT 4x A4	
ČÁST DOKUMENTACE F. ZOV	STUPEŇ PD	
DOKUMENT PŮDORYS 1.PP - ETAPIZACE	MÉRITKO 1:150	<div></div>
	ČÍSLO DOKUMENTU 01	