


PŘEHLEDNÁ LETECKÁ MAPA S OZNAČENÍM OBJEKTU



PŘEHLEDNÁ MAPA ÚZEMÍ S OZNAČENÍM OBJEKTU

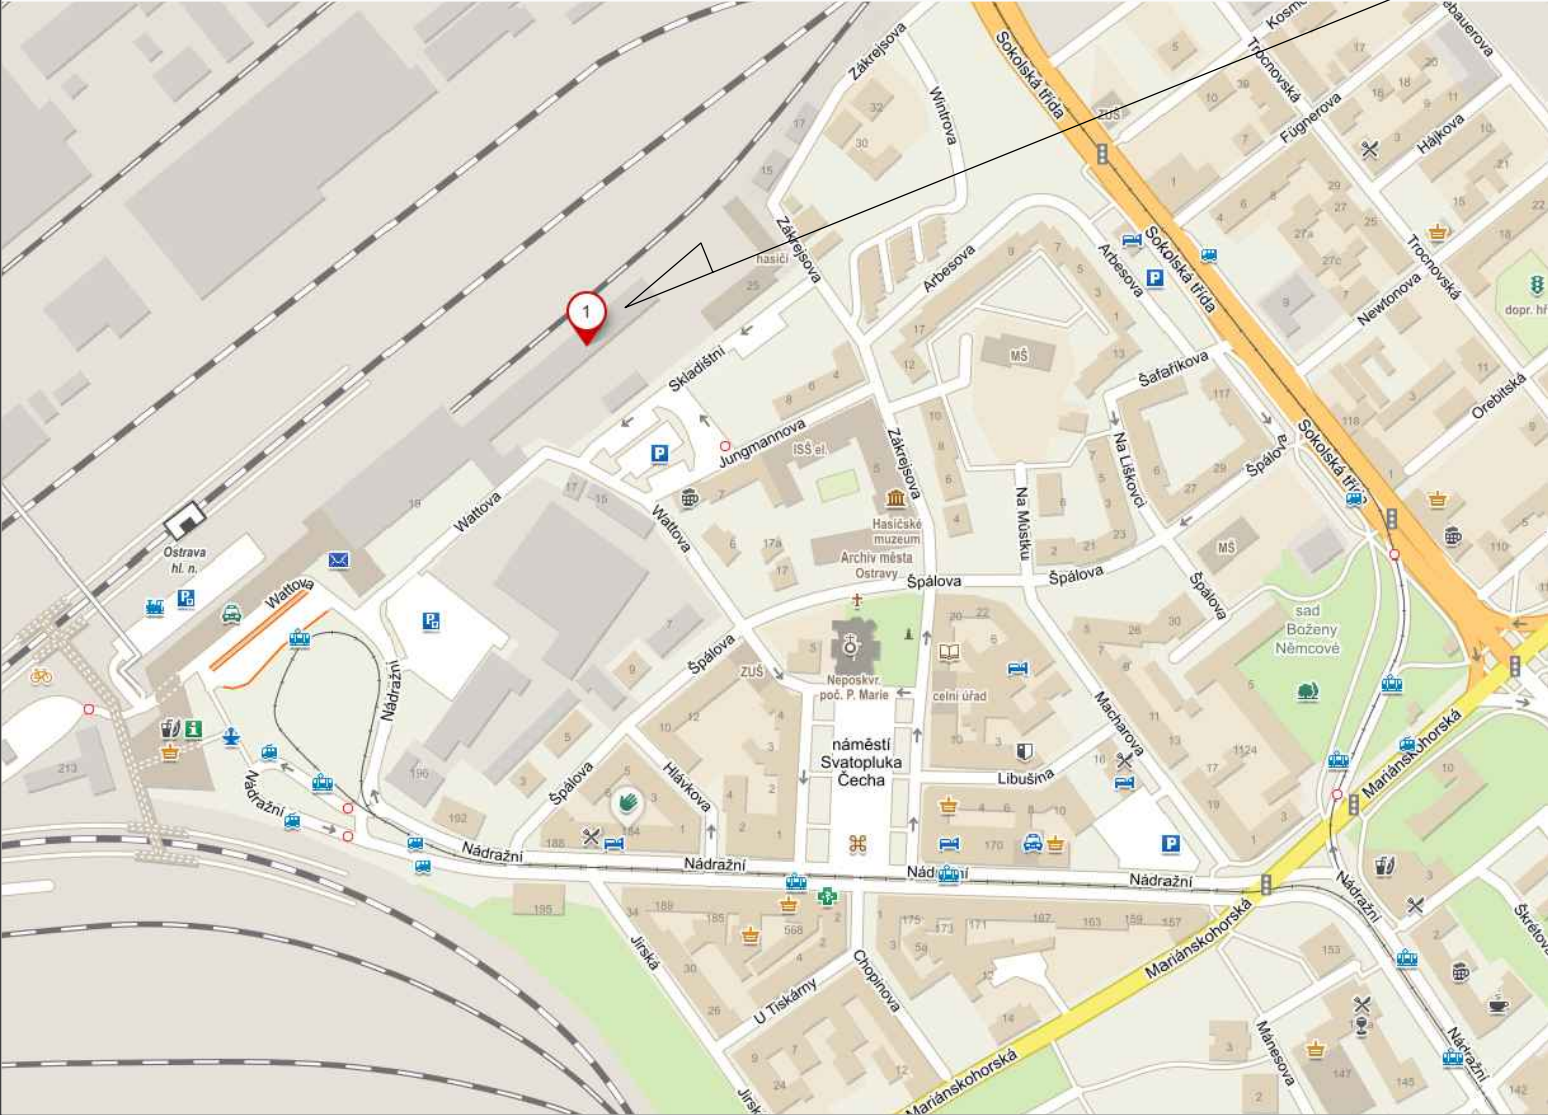


OZNAČENÍ REVIZE	PŘEDMĚT REVIZE	DATUM REVIZE	REVIZI PROVEDL

Souřadný systém : JTSK

Výškový systém : BpV

± 0,000 =211,09 m.n.m. = podlaha 1.NP HLAVNÍHO VSTUPU

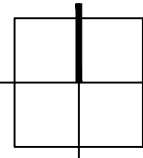

			GENERÁLNÍ PROJEKTANT (ZHOTOVITEL)	
ZODPOVĚDNÝ PROJEKTANT	MANAŽER PROJEKTU ING. PAVEL KRÁTKÝ	PROJEKTANT ING. PAVLA TALÁŠKOVÁ	<div>PROJEKTSTUDIO®</div> <div>Ing. PAVEL KRÁTKÝ Opavská 6230/29A, 708 00 Ostrava tel./fax: 596 911 126 e-mail: kratky@projektstudio.cz IČ: 47684577 www.PROJEKTSTUDIO.cz</div>	
	HLAVNÍ INŽENÝR PROJEKTU ING. PAVEL KRÁTKÝ	VYPRACOVAL ING. PAVLA TALÁŠKOVÁ		
	ZODPOVĚDNÝ PROJEKTANT ING. PAVEL KRÁTKÝ	KONTROLOVAL ING. PAVEL KRÁTKÝ		
INVESTOR Správa železnic, státní organizace, Dlážďená 1003/7, Praha - Nové Město, 110 00			ZPRACOVATEL ČÁSTI PD	
MÍSTO STAVBY Ostrava - Přívoz, ul. Skladištní, parc.č. st. 1532, k.ú. Přívoz 713767				
NÁZEV STAVBY (DÍLO) Ostrava Skladištní - oprava administrativní budovy			DATUM 05.-07. 2021	
			ZAKÁZKA č. PK 21 03	
			FORMÁT 2 x A4	
			STUPEŇ PD DSP+PDPS	PARÉ
ČÁST DOKUMENTACE C. SITUACE STAVBY			MĚŘITKO -	
DOKUMENT PŘEHLEDNÁ SITUACE OBLASTI STAVBY			ČÍSLO DOKUMENTU C.1	