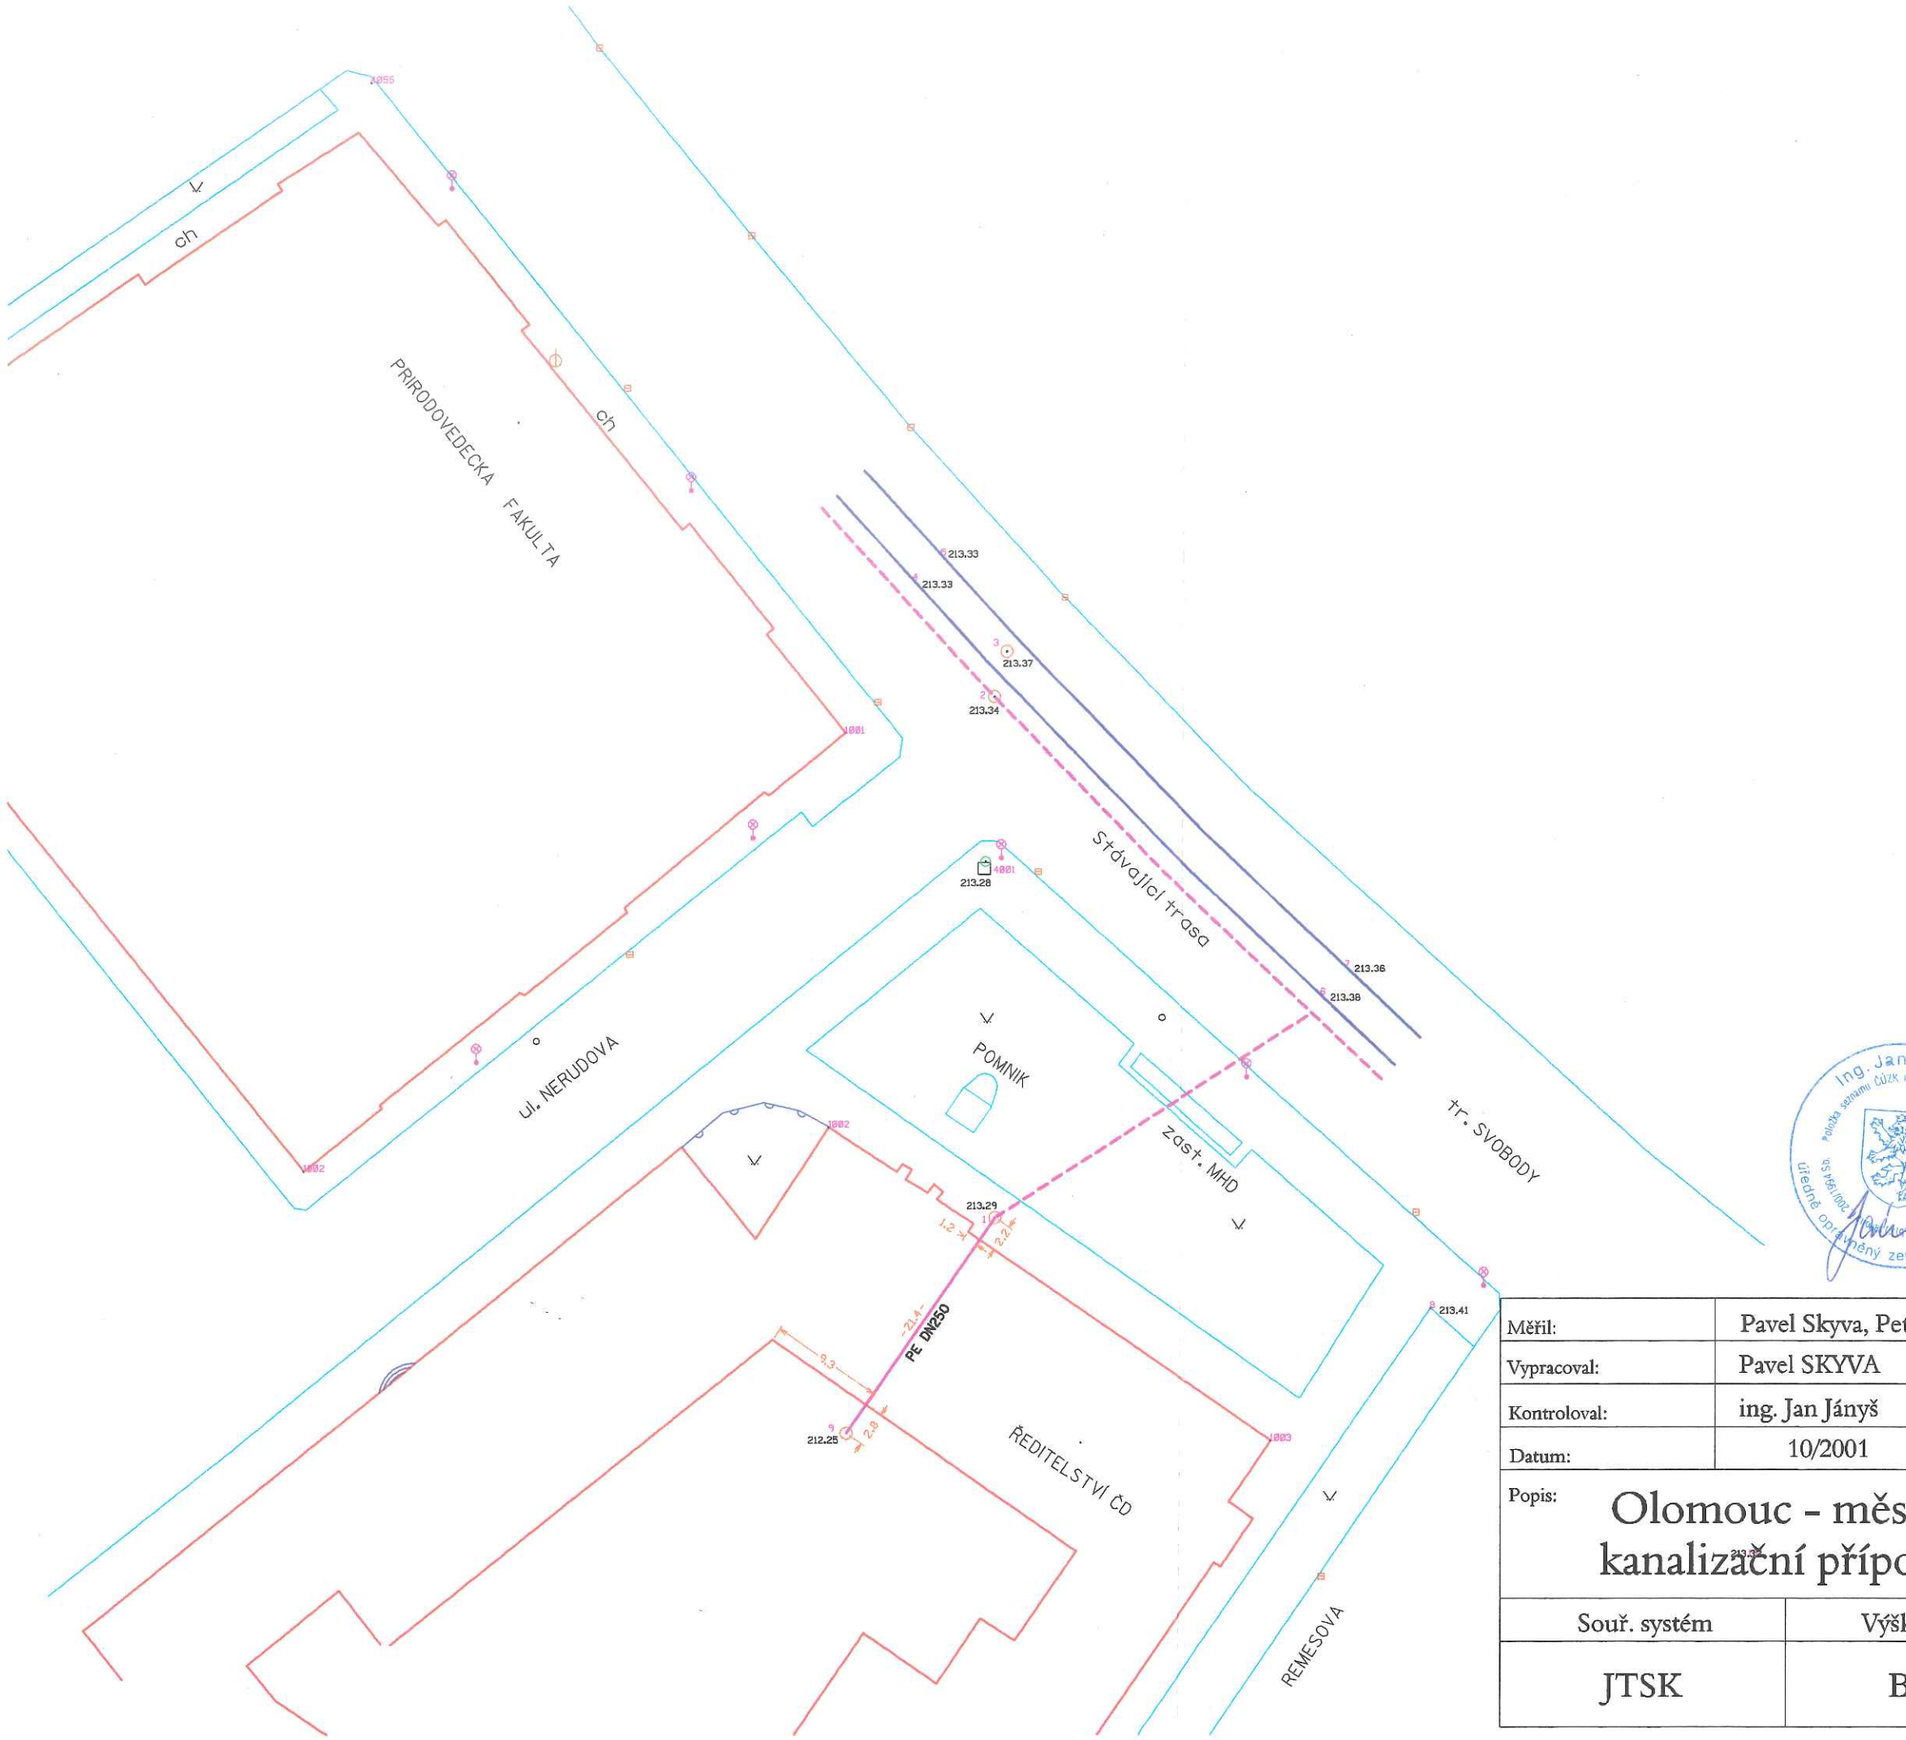

Ing. Jan JÁNYŠ
Náležitostmi a přesností odpovídá právním předpisům

Měřil:	Pavel Skyva, Petr Marchovský		
Vypracoval:	Pavel SKYVA		
Kontroloval:	ing. Jan Jányš		
Datum:	10/2001	Zak. čís.:	/2001

Popis:

Olomouc - město, Ředitelství ČD kanalizační přípojka - ul. Nerudova

Souř. systém	Výšk. systém	Měřítko
JTSK	B.p.v.	1:500