


3NPE ~ 50 Hz, 400/230V, TN-C-S  
L1, L2, L3 ljm: 32A lkm: 10kA

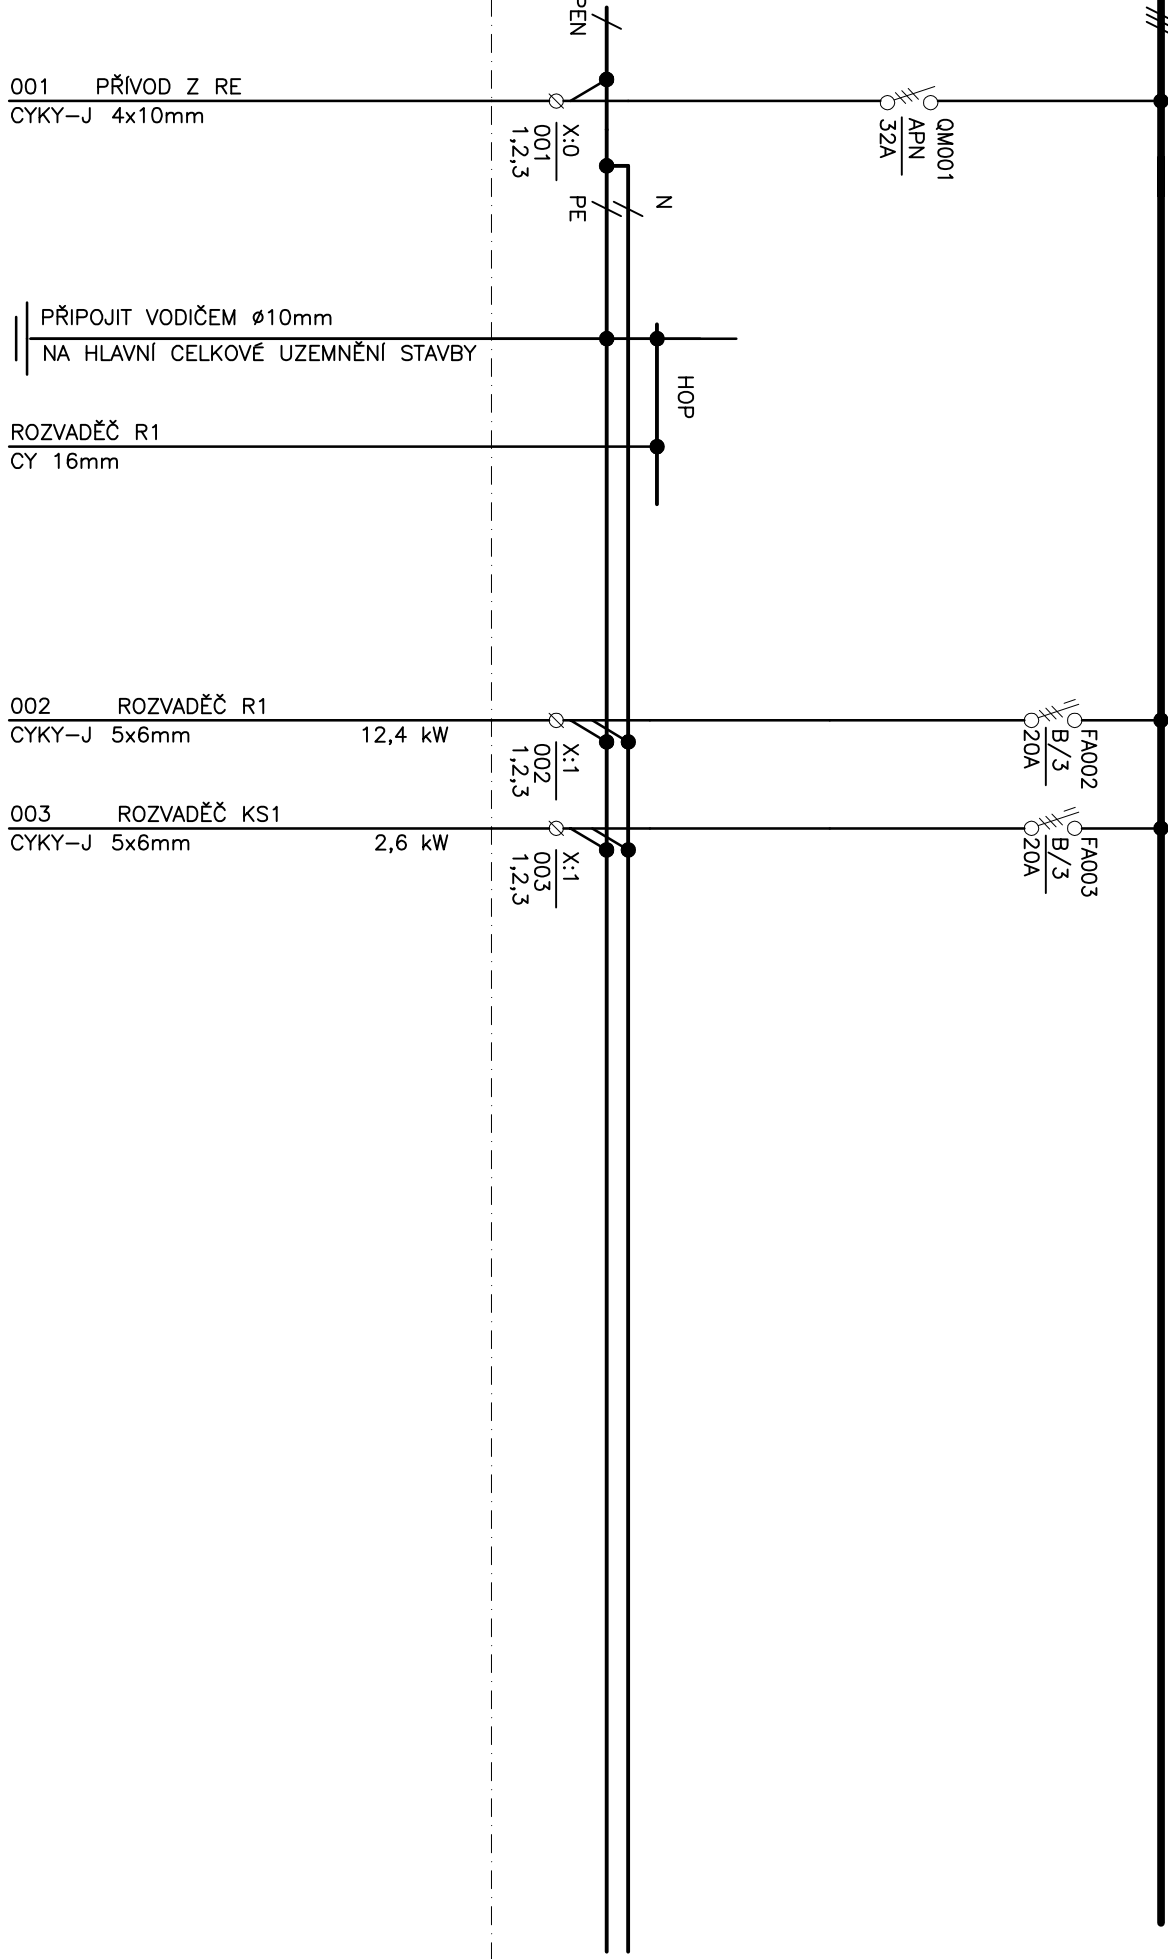

AKCE  
Optimalizace budov zastávek na trati 317  
SO01 - Kozmice ON - oprava budovy zastávky

Název výkresu  
ROZVADĚČ KS1

Výkres :  
3.6.08

List :  
2

Listů :  
2