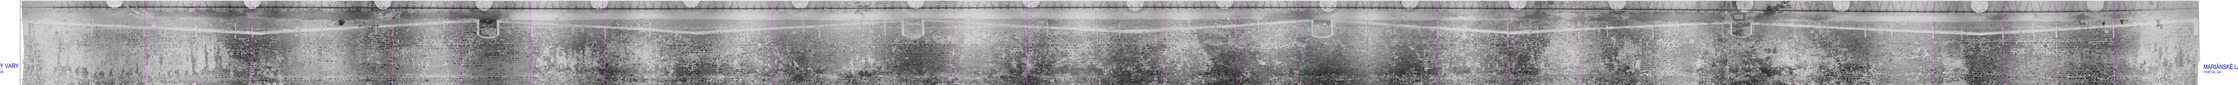

OZNAČENÍ TUNELOVÉHO BLOKU P2 P2 28 27 26 25 24 23 22 21 20 19 18 17 16 15 14 13 12 11 10 9 8 7 6 5 4 3 2 1 P1

STANIČENÍ TUNELU

POPIS PORUCH

PORTÁL SEVER PORTÁL JIH

ZPŮSOB SANACE

TLAKOVÉ ČIŠTĚNÍ, PŘESPÁROVAT 80%
PLOCHY, INJEKTÁŽ PUR + AKRYL.

VLHKÁ MÍSTA

TLAKOVÉ ČIŠTĚNÍ,
PŘESPÁROVAT 70% PLOCHY.

VLHKÁ MÍSTA

TLAKOVÉ ČIŠTĚNÍ,
PŘESPÁROVAT 70% PLOCHY.

VLHKÁ MÍSTA

TLAKOVÉ ČIŠTĚNÍ,
PŘESPÁROVAT 50% PLOCHY, VÝMĚNA
DEGRADOVANÝCH ZDÍCÍCH PRVKŮ 1 m²

VLHKÁ MÍSTA

TLAKOVÉ ČIŠTĚNÍ,
PŘESPÁROVAT 50% PLOCHY, VÝMĚNA
DEGRADOVANÝCH ZDÍCÍCH PRVKŮ 2 m²

VLHKÁ MÍSTA, ÚKAPY

TLAKOVÉ ČIŠTĚNÍ,
PŘESPÁROVAT 70% PLOCHY, VÝMĚNA
DEGRADOVANÝCH ZDÍCÍCH PRVKŮ 5 m²,
INJEKTÁŽ SPÁR

VLHKÁ MÍSTA, ÚKAPY - 1l/hod

TLAKOVÉ ČIŠTĚNÍ,
PŘESPÁROVAT 80% PLOCHY, VÝMĚNA
DEGRADOVANÝCH ZDÍCÍCH PRVKŮ 5 m²,
INJEKTÁŽ SPÁR

VLHKÁ MÍSTA, ÚKAPY

TLAKOVÉ ČIŠTĚNÍ,
PŘESPÁROVAT 70% PLOCHY, VÝMĚNA
DEGRADOVANÝCH ZDÍCÍCH PRVKŮ 2 m²,
INJEKTÁŽ SPÁR

VLHKÁ MÍSTA, ÚKAPY

TLAKOVÉ ČIŠTĚNÍ,
PŘESPÁROVAT 60% PLOCHY, VÝMĚNA
DEGRADOVANÝCH ZDÍCÍCH PRVKŮ 2 m²,
INJEKTÁŽ PUR + AKRYL.

VLHKÁ MÍSTA, ÚKAPY - 1l/hod

TLAKOVÉ ČIŠTĚNÍ,
PŘESPÁROVAT 50% PLOCHY, VÝMĚNA
DEGRADOVANÝCH ZDÍCÍCH PRVKŮ 1 m²,
INJEKTÁŽ PUR + AKRYL.

VLHKÁ MÍSTA, ÚKAPY - 1l/hod

TLAKOVÉ ČIŠTĚNÍ,
PŘESPÁROVAT 40%

TLAKOVÉ ČIŠTĚNÍ,
PŘESPÁROVAT 40%

TLAKOVÉ ČIŠTĚNÍ,
PŘESPÁROVAT 40%

TLAKOVÉ ČIŠTĚNÍ,
PŘESPÁROVAT 40%

TLAKOVÉ ČIŠTĚNÍ,
PŘESPÁROVAT 40%

TLAKOVÉ ČIŠTĚNÍ,
PŘESPÁROVAT 60% PLOCHY, VÝMĚNA
DEGRADOVANÝCH ZDÍCÍCH PRVKŮ 2 m²,

VLHKÁ MÍSTA

TLAKOVÉ ČIŠTĚNÍ,
PŘESPÁROVAT 60% PLOCHY, VÝMĚNA
DEGRADOVANÝCH ZDÍCÍCH PRVKŮ 2 m²,

VLHKÁ MÍSTA, ÚKAPY

TLAKOVÉ ČIŠTĚNÍ,
PŘESPÁROVAT 60% PLOCHY, INJEKTÁŽ
SPÁR

VLHKÁ MÍSTA, ÚKAPY

TLAKOVÉ ČIŠTĚNÍ,
PŘESPÁROVAT 60% PLOCHY, INJEKTÁŽ
SPÁR

VLHKÁ MÍSTA, ÚKAPY

TLAKOVÉ ČIŠTĚNÍ,
PŘESPÁROVAT 60% PLOCHY, INJEKTÁŽ
PUR + AKRYL.

VLHKÁ MÍSTA, ÚKAPY, SUCHÉ KRÁPNÍKY

TLAKOVÉ ČIŠTĚNÍ,
PŘESPÁROVAT 70% PLOCHY, INJEKTÁŽ SPÁR

VLHKÁ MÍSTA, ÚKAPY,
SUCHÉ KRÁPNÍKY
TLAKOVÉ ČIŠTĚNÍ,
PŘESPÁROVAT 40% PLOCHY

TLAKOVÉ ČIŠTĚNÍ,
PŘESPÁROVAT 50% PLOCHY, VÝMĚNA
DEGRADOVANÝCH ZDÍCÍCH PRVKŮ 4 m²

TLAKOVÉ ČIŠTĚNÍ,
PŘESPÁROVAT 40% PLOCHY

VLHKÁ MÍSTA, ÚKAPY,
SUCHÉ KRÁPNÍKY
TLAKOVÉ ČIŠTĚNÍ,
PŘESPÁROVAT 70% PLOCHY, VÝMĚNA
DEGRADOVANÝCH ZDÍCÍCH PRVKŮ 2 m²,
INJEKTÁŽ SPÁR

VLHKÁ MÍSTA, ÚKAPY,
SUCHÉ KRÁPNÍKY
TLAKOVÉ ČIŠTĚNÍ,
PŘESPÁROVAT 70% PLOCHY, VÝMĚNA
DEGRADOVANÝCH ZDÍCÍCH PRVKŮ 2 m²,
INJEKTÁŽ SPÁR

VLHKÁ MÍSTA, ÚKAPY,
SUCHÉ KRÁPNÍKY
TLAKOVÉ ČIŠTĚNÍ,
PŘESPÁROVAT 70% PLOCHY, VÝMĚNA
DEGRADOVANÝCH ZDÍCÍCH PRVKŮ 2 m²,
INJEKTÁŽ SPÁR

VLHKÁ MÍSTA, ÚKAPY,
SUCHÉ KRÁPNÍKY
TLAKOVÉ ČIŠTĚNÍ,
PŘESPÁROVAT 40% PLOCHY

VLHKÁ MÍSTA, ÚKAPY,
SUCHÉ KRÁPNÍKY
TLAKOVÉ ČIŠTĚNÍ,
PŘESPÁROVAT 40% PLOCHY

VLHKÁ MÍSTA, ÚKAPY,
SUCHÉ KRÁPNÍKY
TLAKOVÉ ČIŠTĚNÍ,
PŘESPÁROVAT 40% PLOCHY

KARLOVY VARY MARIÁNSKÉ LÁZNĚ

Revize: Datum: Popis: Kontroloval:

Stavebník/investor:
Adresa:

Zástupce investora:
Adresa:

Zhotovitel stavby:
Adresa:

Kontakt:

Zhotovitel objektu:
Adresa:

Kontakt:

Hlavní projektant (HIP):
Ing. Otakar Hasík

Název stavby/akce:

Název části:
Název objektu:

Název přílohy:
Název dílčí části přílohy:
Kraj:
Karlovarský
Dokumentace:

Stupeň dokumentace:

S-kód:

Správa železnic, státní organizace
Dlážděná 1003/7, 110 00 Praha 1
Stavební správa západ
Sokolovská 1995/278, 190 00 Praha 9

AFRY Bečovský tunel

Magistrů 1275/13, 140 00 Praha 4

T:

E: Josef.Rychtecký@afry.com

+420 723 284 990

AFRY CZ s.r.o

Magistrů 1275/13, 140 00 Praha 4

T:

E: Josef.Rychtecký@afry.com

+420 723 284 990

Specialista: Odpovědný projektant:

Rekonstrukce Bečovského tunelu na trati
Mariánské lázně - Karlovy Vary dol. n.

Katastrální uzemí:

Datum zpracování:
05.06.2021
Stupeň dokumentace:

Formáty:

Objekt:

TUDU:

Měřítko:

Podobjekt: Příloha:

Prostor pro další informace

Zpracovatel přílohy:

S-kód:
Zakázka:
Označení části:

Číslo objektu/komplexu:

Číslo přílohy:
Paré:

S632000078
2021/0004

Část:

Železniční tunely E.1.7

Bečov nad Teplou [601268] 024112

Podpis: Datum:

Revize: DUSP

01 25.06.2021 Dokumentace k připomínkám

Ing. Josef Rychtecký Ing. Josef Rychtecký Ing. Eliška Pilařová

Ing. Josef Rychtecký

SO 101
2. 0009

14 × A4 1:100

Tunel - sanace, výklenky, tunelová stoka

Sanace ostění - rozvinutý pohled

S 6 3 2 0 0 0 0 7 8 _ D U S P E 1 _ 7 X X _ S O _ _ _ 1 0 1 _ X X _ _ 1 0 0 9 0 0 0 1

SANACE OSTĚNÍ - ROZVINUTÝ POHLED
M 1 : 100