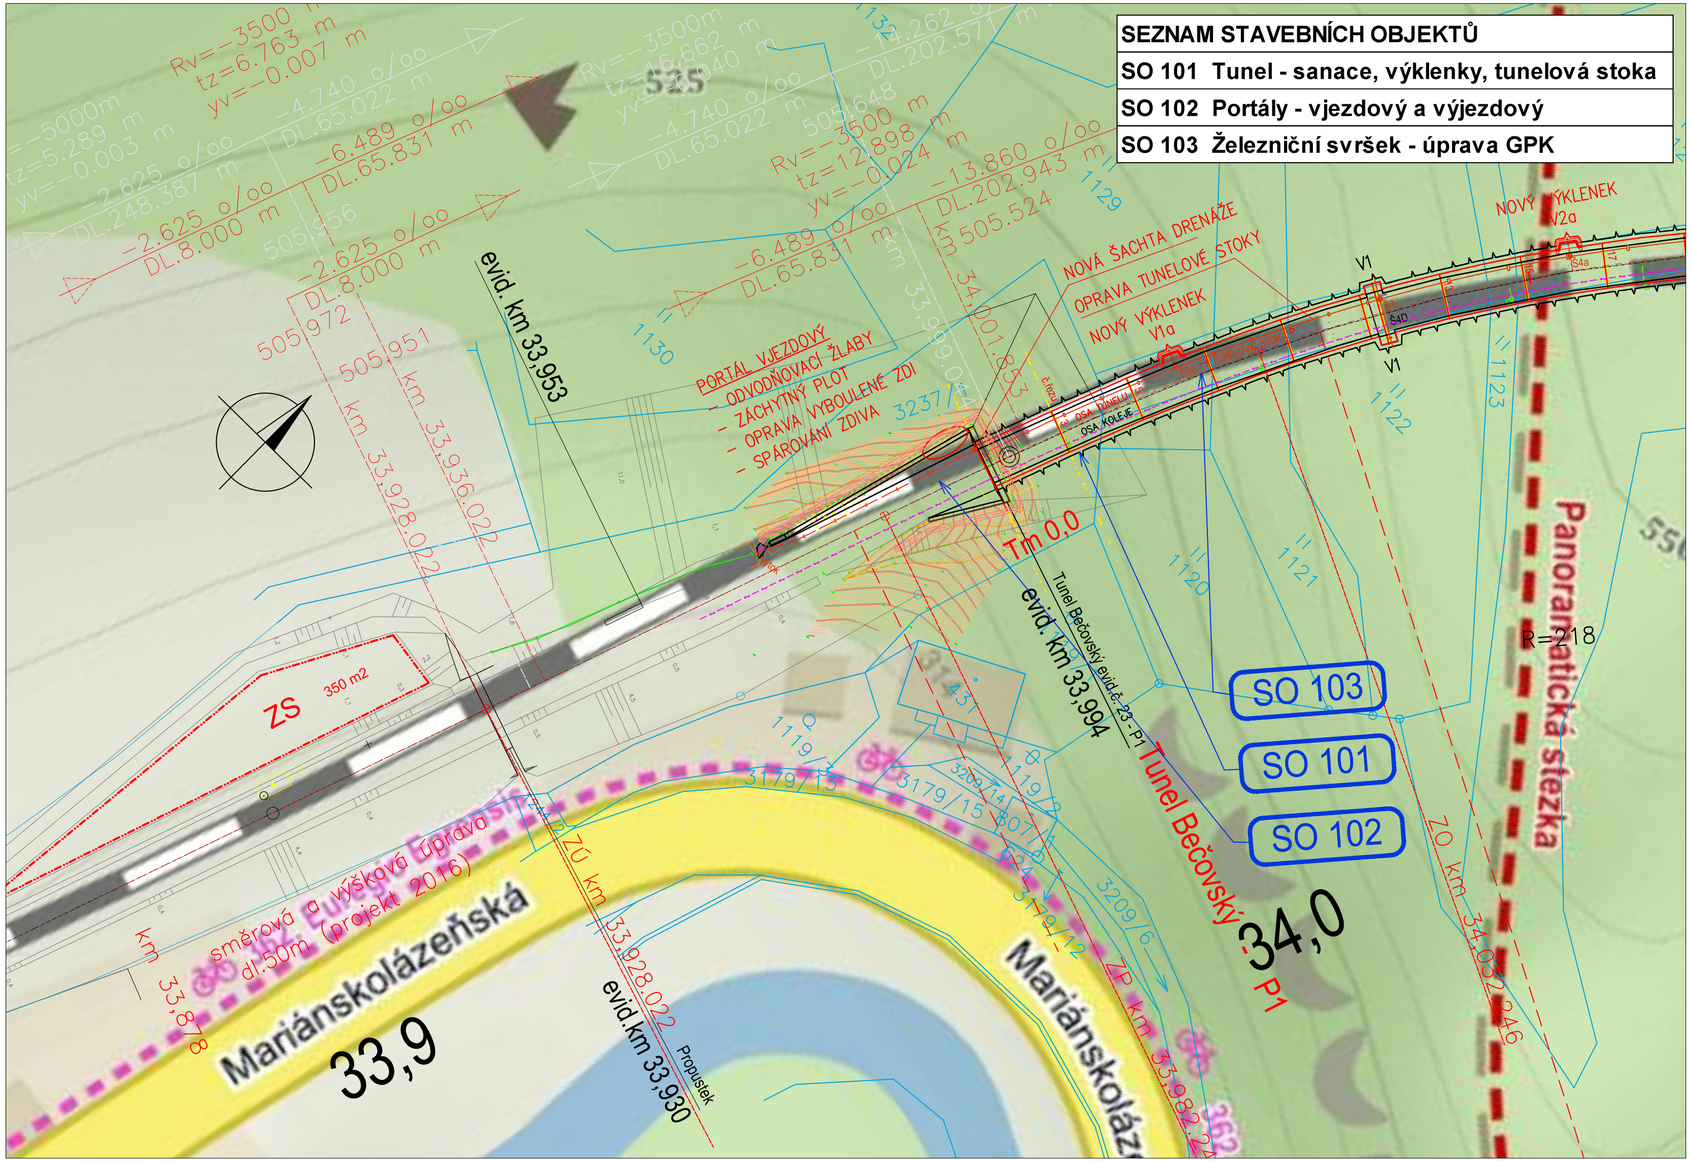

Podpis: Datum:

Revize:	Datum:	Popis:	Kontroloval:
01	20.08.2021	Čistopis DUSP k podání žádosti o společné povolení	Ing. Josef Rychtecký

Stavebník/investor:	**Správa železnic, státní organizace**	SPRÁVA ŽELEZNIC
Adresa:	Dlážděná 1003/7, 110 00 Praha 1	
Zástupce investora:	Stavební správa západ	
Adresa:	Sokolovská 1995/278, 190 00 Praha 9	

Zhotovitel stavby:	**AFRY CZ s.r.o**	AFRY
Adresa:	Magistrů 1275/13, 140 00 Praha 4	
Kontakt:	T: +420 723 284 990	
	E: Josef.Rychtecký@afry.com	
Zhotovitel objektu:	**AFRY CZ s.r.o**	AFRY
Adresa:	Magistrů 1275/13, 140 00 Praha 4	
Kontakt:	T: +420 723 284 990	
	E: Josef.Rychtecký@afry.com	

Hlavní projektant (HIP):	Specialista:	Odpovědný projektant:	Zpracovatel přílohy:
Ing. Otakar Hasík	Ing. Josef Rychtecký	Ing. Josef Rychtecký	

Název stavby/akce:	**Rekonstrukce Bečovského tunelu na trati Mariánské lázně - Karlovy Vary dol. n.**		S-kód: **S632000078**
			Zakázka: **2021/0004**
Název části:	Železniční tunely		Označení části: **E.1.7**
Název objektu:	Portály - vjezdový a výjezdový		Číslo objektu/komplexu: **SO 102**
Název přílohy:	Vjezdový portál - Situace		Číslo přílohy: **2 . 0002**
Název dílčí části přílohy:			Paré:
Kraj:	Katastrální území:	TUDU:	
Karlovarský	Bečov nad Teplou [601268]	024112	
Dokumentace:			
Stupeň dokumentace:	Datum zpracování:	Formáty:	Měřítko:
DUSP	15.08.2021	3 x A4	1:500

S-kód:	Stupeň dokumentace:	Část:	Objekt:	Podobjekt:	Příloha:	Revize:
S632000078	DUSP	E17XX	SO_102		2_0002	01