


POHLED PROTI SMĚRU STANIČENÍ  
VÝJEZDOVÝ PORTÁL  
POHLED NA PORTÁL  
ŘEZ 52 km 248,3  
1 : 50

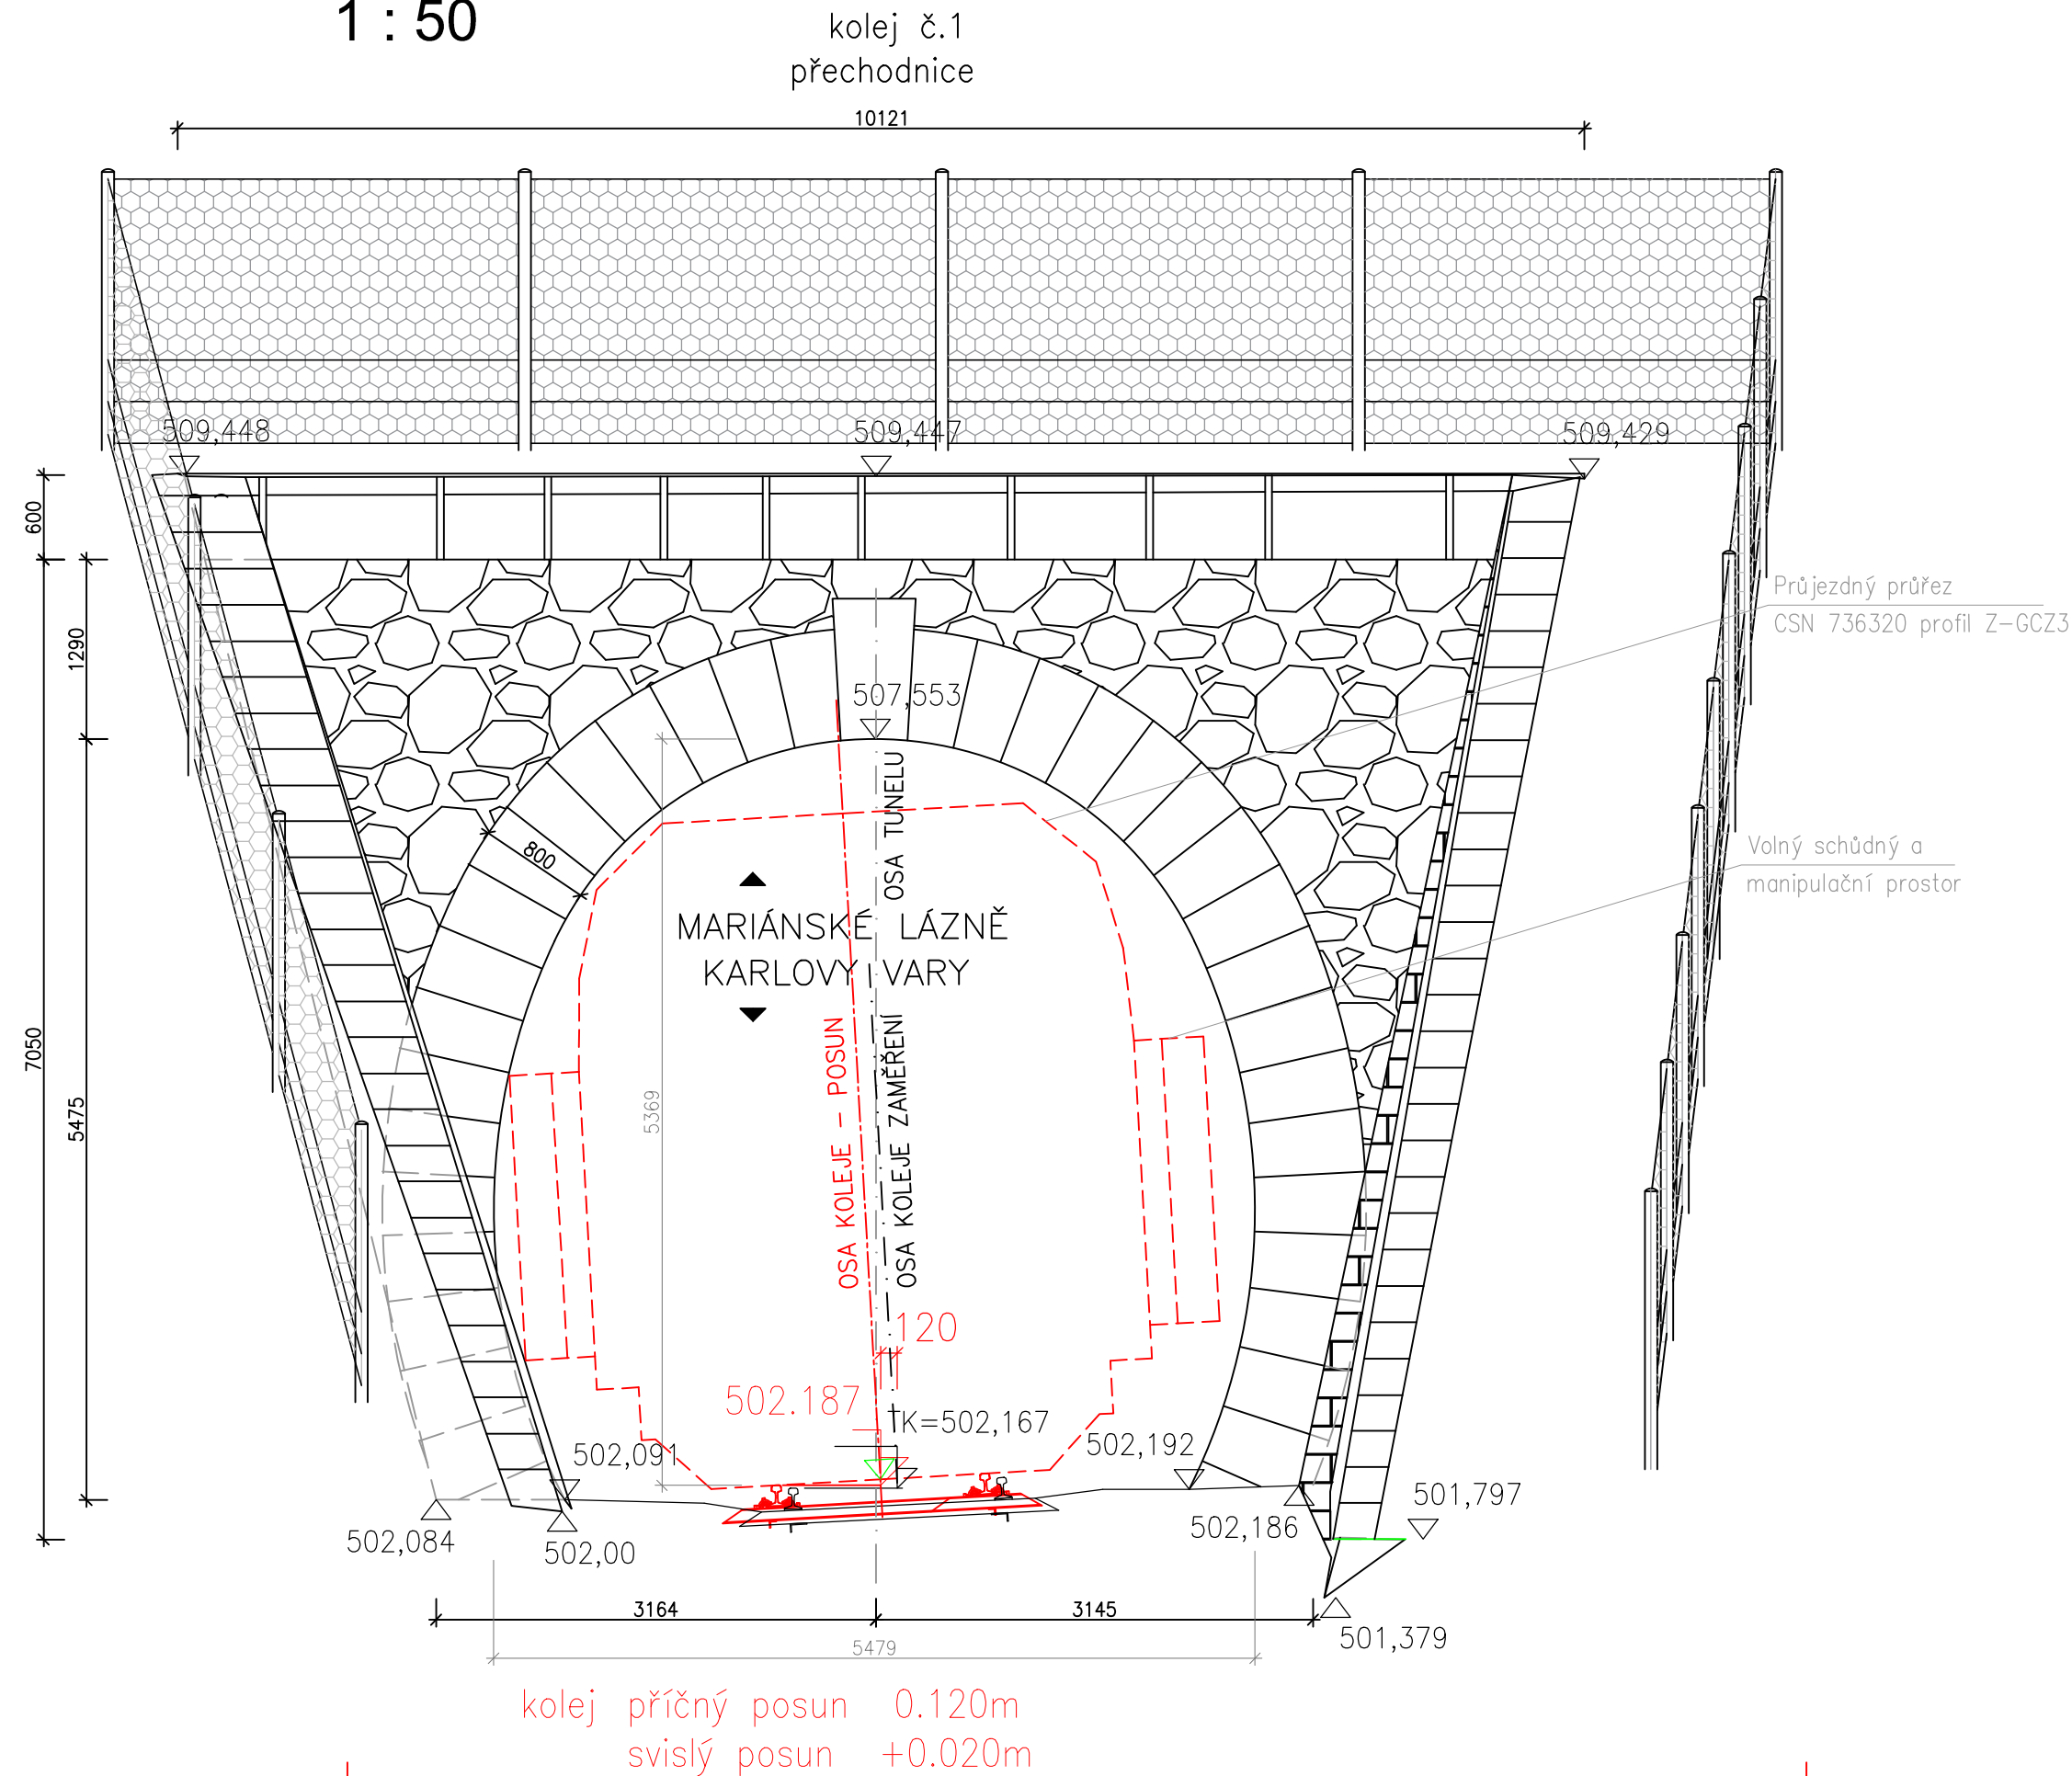



ŘEZ PROTI SMĚRU STANIČENÍ  
VÝJEZDOVÝ PORTÁL  
PŘÍČNÝ ŘEZ + FOTO  
1 : 50  
STANIČENÍ km 34,244.254



Revize:		Datum:	Podpis:	Datum:
01		20.06.2021	Dokumentace k připomínkám	Ing. Josef Rychtecký

Stavebník/investor:	Správa železnic, státní organizace	
Adresa:	Dlážděná 1003/7, 110 00 Praha 1	
Zástupce investora:	Stavebí správa západ	
Adresa:	Sokolovská 1995/278, 190 00 Praha 9	

<b>Zhotovitel stavby:</b>		<b>AFRY CZ s.r.o</b>		 <b>AFRY</b>	
Adresa:		Magistrů 1275/13, 140 00 Praha 4			
Kontakt:		T: +420 723 284 990 E: Josef.Rychtecký@afry.com			
<b>Zhotovitel objektu:</b>		<b>AFRY CZ s.r.o</b>		 <b>AFRY</b>	
Adresa:		Magistrů 1275/13, 140 00 Praha 4			
Kontakt:		T: +420 723 284 990 E: Josef.Rychtecký@afry.com			
<b>Hlavní projektant (HIP):</b>		<b>Specialista:</b>	<b>Odpovědný projektant:</b>		<b>Zpracovatel přílohy:</b>
Ing. Otakar Hasík		Ing. Josef Rychtecký	Ing. Josef Rychtecký		

Název stavby/akce:	Rekonstrukce Bečovského tunelu na trati Mariánské lázně - Karlovy Vary dol. n.	S-kód:	S632000078
Název části:	Železniční tunely	Zakázka:	2021/0004
Název objektu:	Portály - vjezdový a výjezdový	Osnažení části:	E.1.7
Název přílohy:	Výjezdový portál	Číslo objektu/komplexu:	SO 102
Název dílčí části přílohy:	- příčný řez a pohled na portál	Číslo přílohy:	2 . 0009
Kraj:	Katastrální území:	TUDU:	Paré:
Karlovarský	Bečov nad Teplou [601268]	024112	
Dokumentace:			
Stupeň dokumentace:	Datum zpracování:	Formáty:	Měřítko:
DUSP	15.06.2021	5 x A4	1:50
S-kód:	Stupeň dokumentace:	Část:	Objekt:
S 6 3 2 0 0 0 0 7 8	D U S P	E 1 7 X X	S 0 - - - 1 0 2 - X X
			- 2 - 0 0 0 9 - 0 1