




VJEZDOVÝ PORTÁL P1
POHLED NA PORTÁL ŘEZ 1 km 0,00
1 : 50

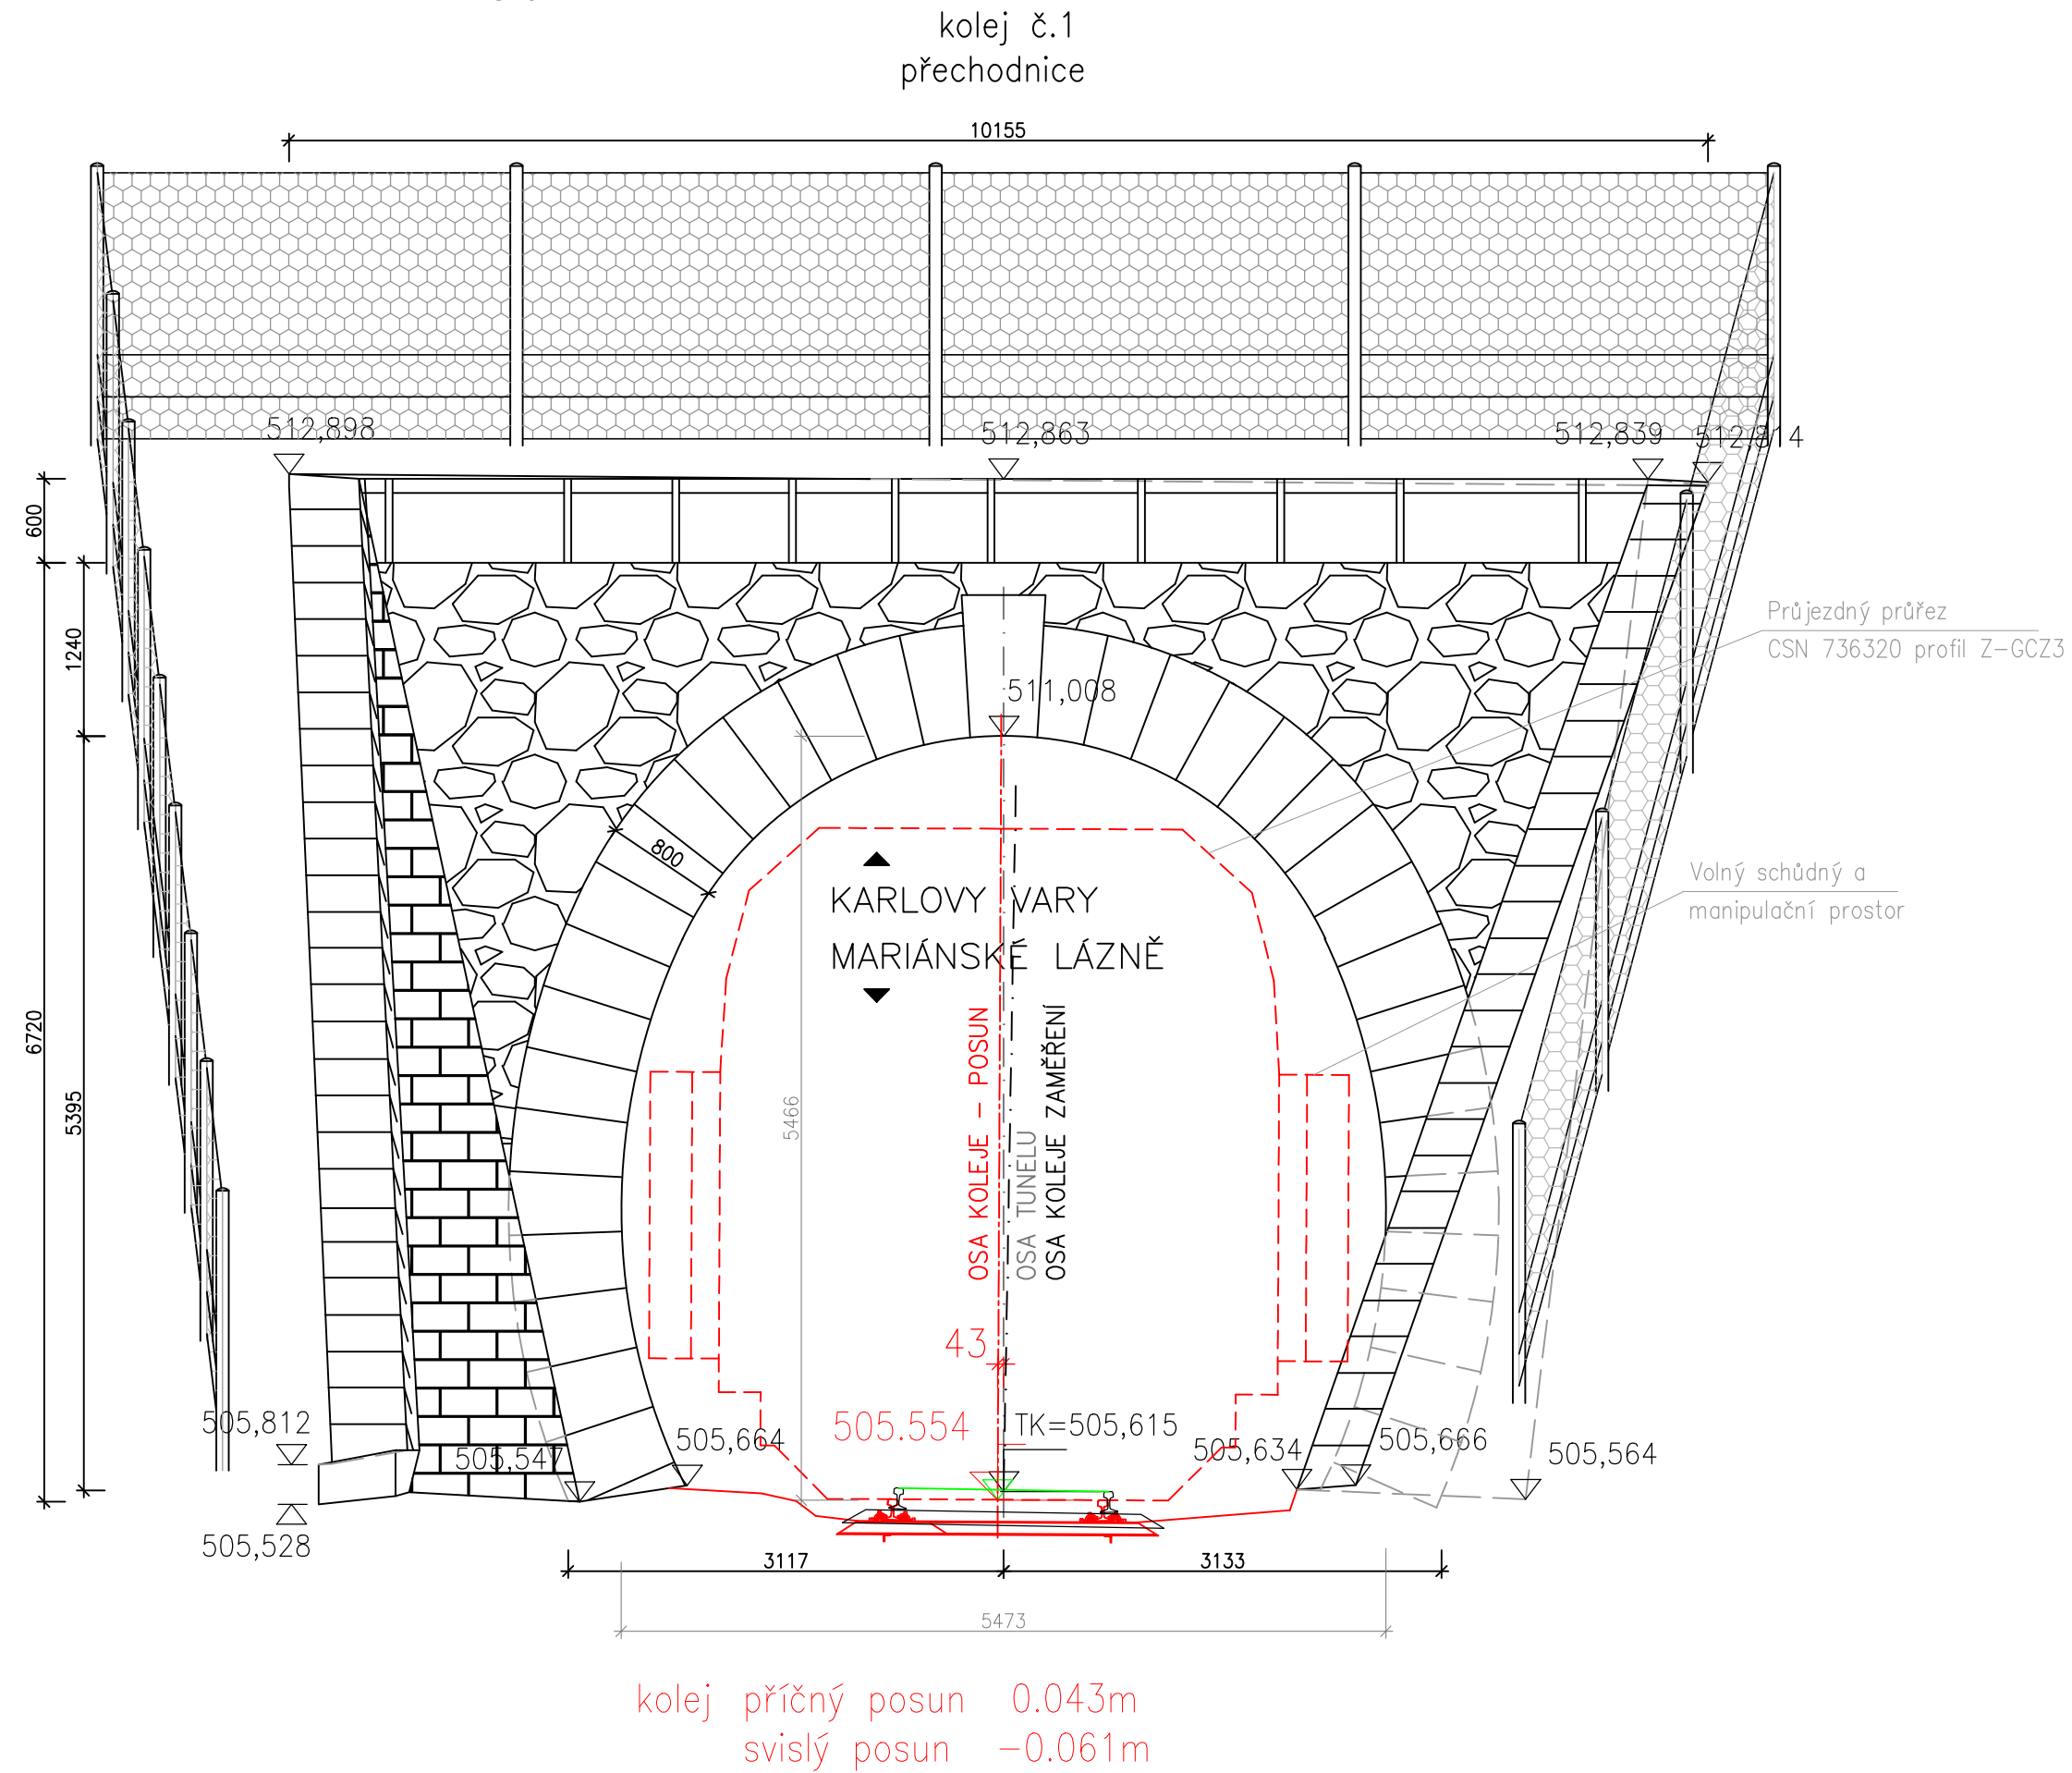

VJEZDOVÝ PORTÁL P1
PŘÍČNÝ ŘEZ + FOTO STANIČENÍ km 33,996.036
1 : 50

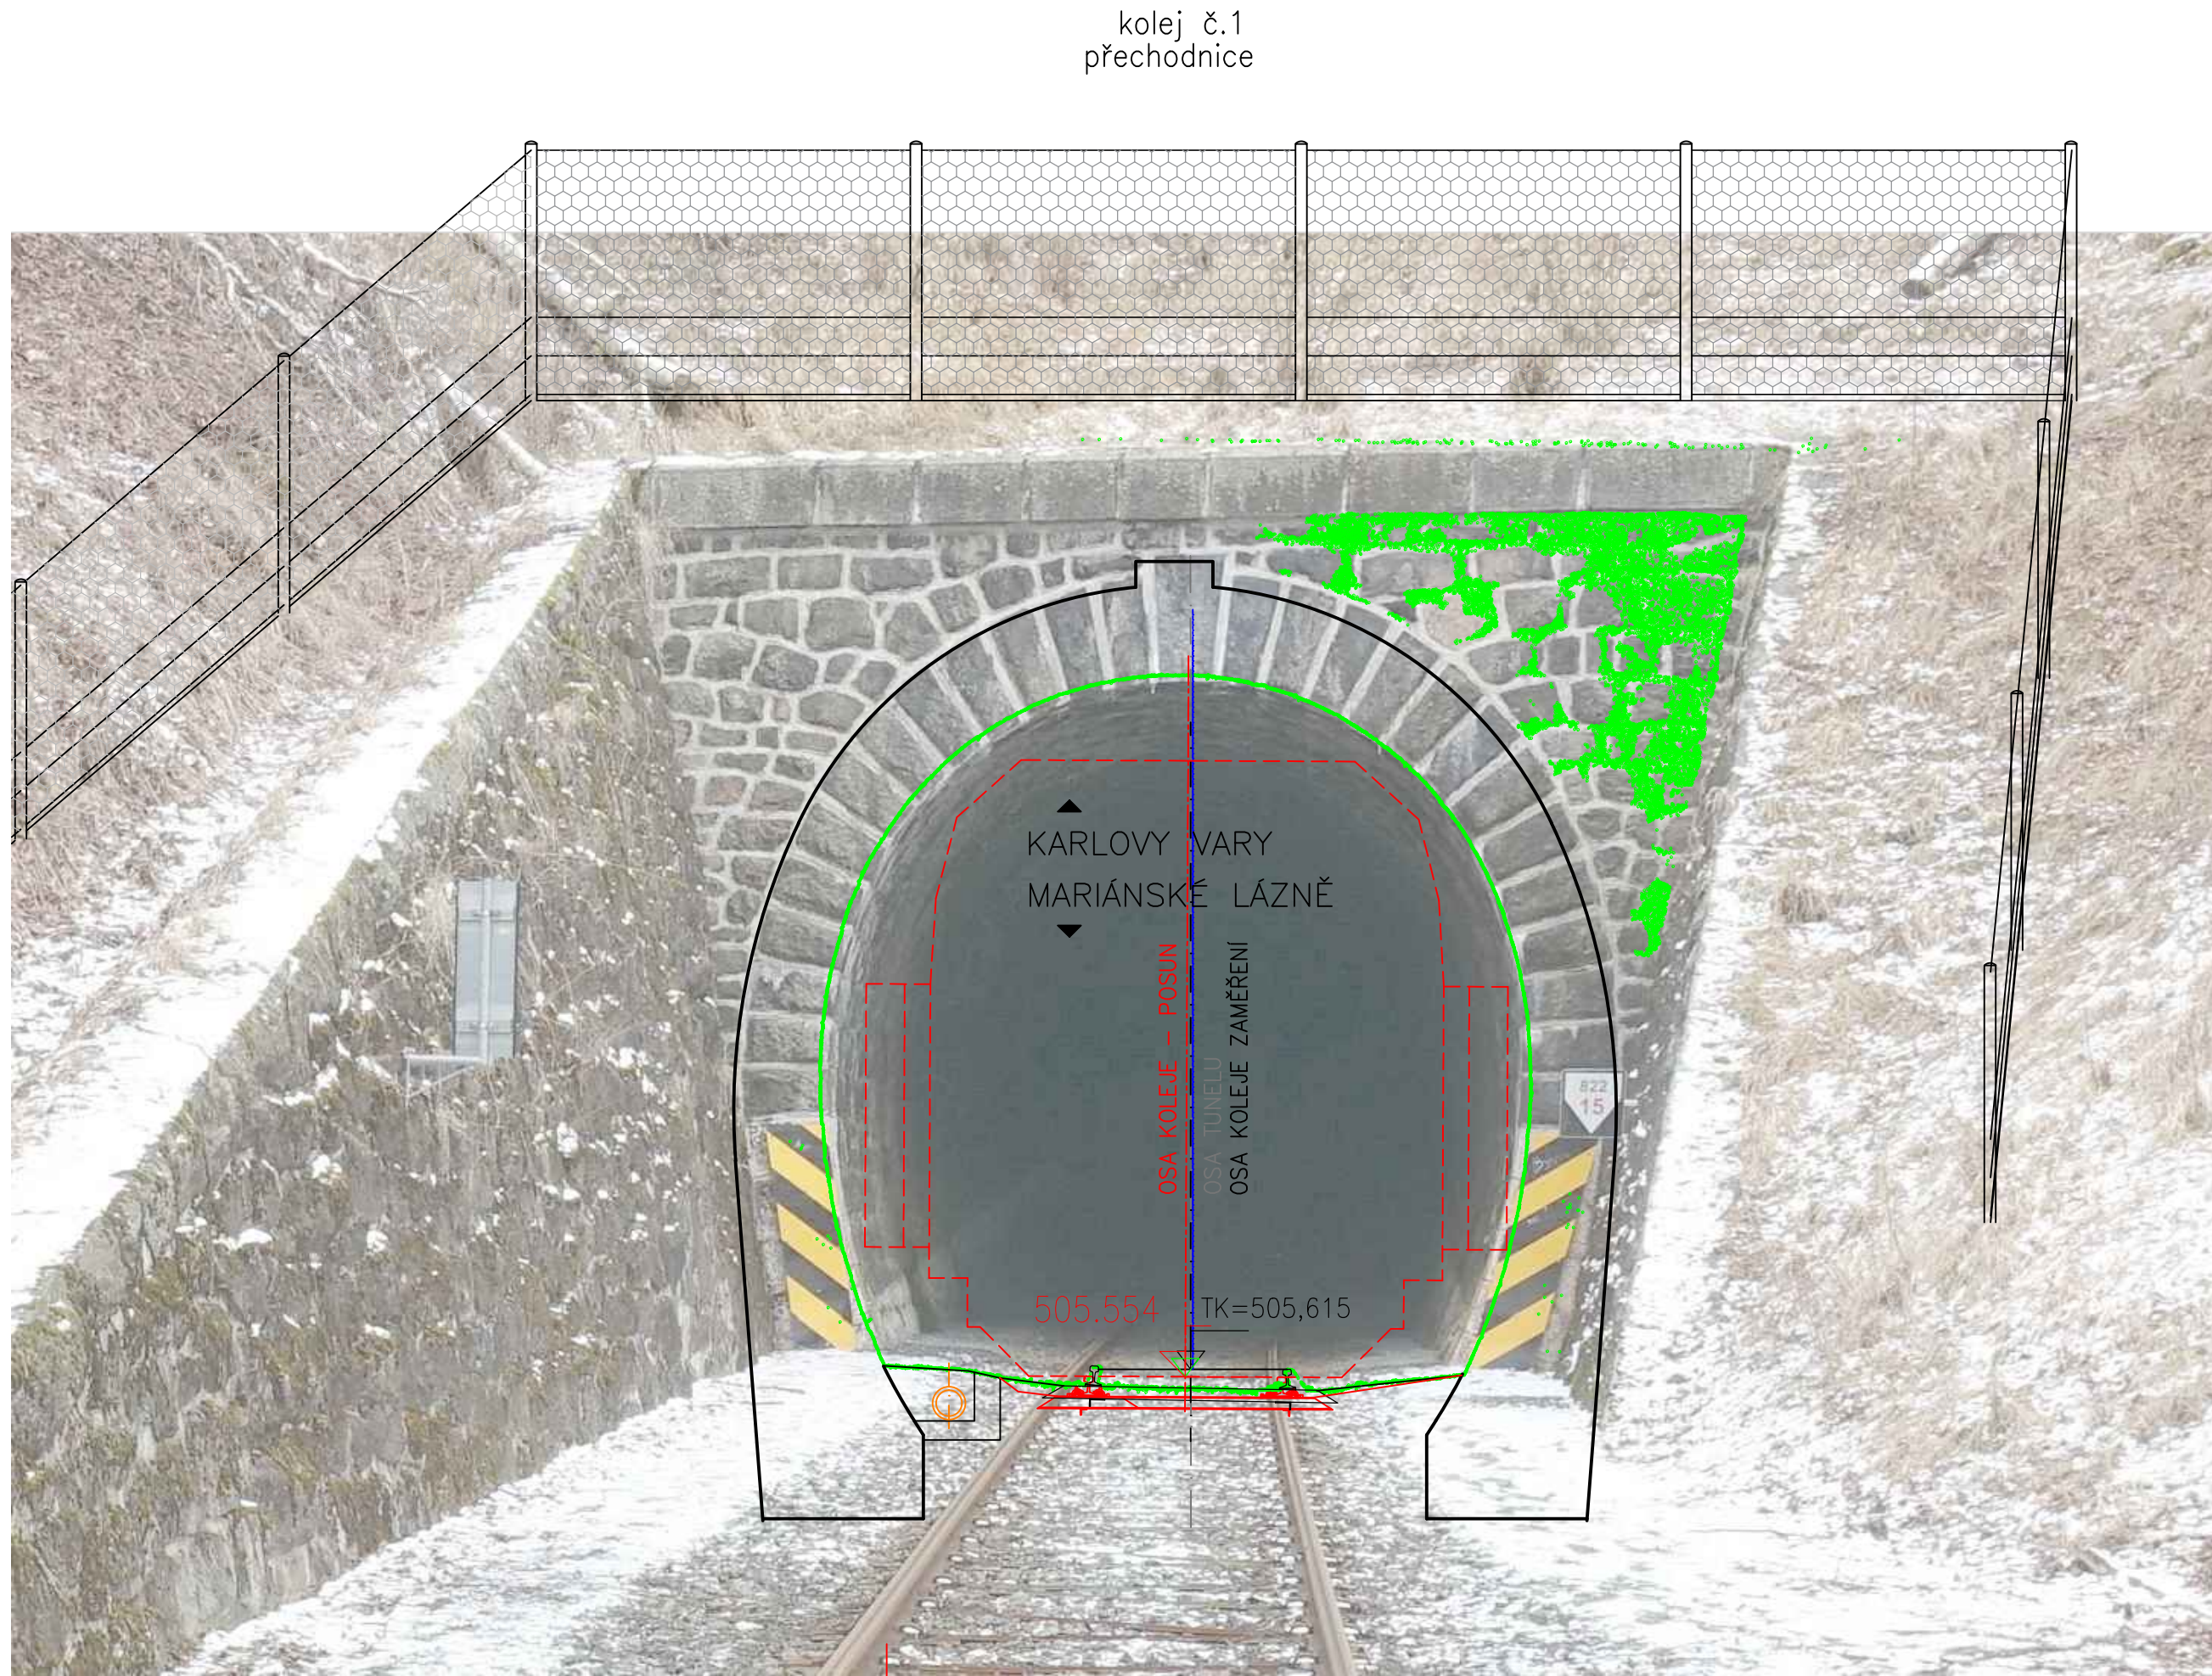

| | | | | | | | | | | | |
|---------|--|------------|--|---------------------------|--|---------|--|--------|--|----------------------|--|
| Revize: | | Datum: | | Popis: | | Podpis: | | Datum: | | Kontroloval: | |
| 01 | | 20.06.2021 | | Dokumentace k připomínkám | | | | | | Ing. Josef Rychtecký | |
| | | | | | | | | | | | |
| | | | | | | | | | | | |

| | | |
|---------------------|-------------------------------------|---|
| Stavebník/investor: | Správa železnic, státní organizace |  SPRÁVA ŽELEZNIC |
| Adresa: | Dlážděná 1003/7, 110 00 Praha 1 | |
| Zástupce investora: | Stavební správa západ | |
| Adresa: | Sokolovská 1995/278, 190 00 Praha 9 | |

| | | | | |
|--------------------------|--|----------------------------------------------------|-----------------------|-------------------------------------------------------------------------------------------------|
| Zhotovitel stavby: | | AFRY CZ s.r.o. | |  AFRY |
| Adresa: | | Magistrů 1275/13, 140 00 Praha 4 | | |
| Kontakt: | | T: +420 723 284 990 E: Josef.Rychtecký@afry.com | | |
| Zhotovitel objektu: | | AFRY CZ s.r.o. | |  AFRY |
| Adresa: | | Magistrů 1275/13, 140 00 Praha 4 | | |
| Kontakt: | | T: +420 723 284 990 E: Josef.Rychtecký@afry.com | | |
| Hlavní projektant (HIP): | | Specialista: | Odpovědný projektant: | Zpracovatel přílohy: |
| Ing. Otakar Hasík | | Ing. Josef Rychtecký | Ing. Josef Rychtecký | |

| | | | | | | | |
|----------------------------|--|-----------------------------------------------------------------------------------|-----------|--------------------------------|------------|---------------------|---------|
| Název stavby/akce: | | Rekonstrukce Bečovského tunelu na trati Mariánské lázně - Karlovy Vary dol. n. | | S-kód: S632000078 | | | |
| Název části: | | Železniční tunely | | Zakázka: 2021/0004 | | | |
| Název objektu: | | Portály - vjezdový a výjezdový | | Označení části: E.1.7 | | | |
| Název přílohy: | | Vjezdový portál | | Číslo objektu/komplexu: SO 102 | | | |
| Název dílčí části přílohy: | | - příčný řez a pohled na portál | | Číslo přílohy: 2 . 0003 | | | |
| Kraj: | | Katastrální území: | TUDU: | Paré: | | | |
| Karlovarský | | Bečov nad Teplou [601268] | 024112 | | | | |
| Dokumentace: | | | | | | | |
| Stupeň dokumentace: | | Datum zpracování: | Formáty: | | | Měřítko: | |
| DUSP | | 15.06.2021 | 5 x A4 | 1:50 | | | |
| S-kód: | | Stupeň dokumentace: | Část: | Objekt: | Podobjekt: | Příloha: | Revize: |
| S 6 3 2 0 0 0 0 7 8 | | - D U S P | E 1 7 X X | - S 0 - - - 1 0 2 | - X X | - 2 - 0 0 0 3 - 0 1 | |