



k.ú. Bečov nad Teplou

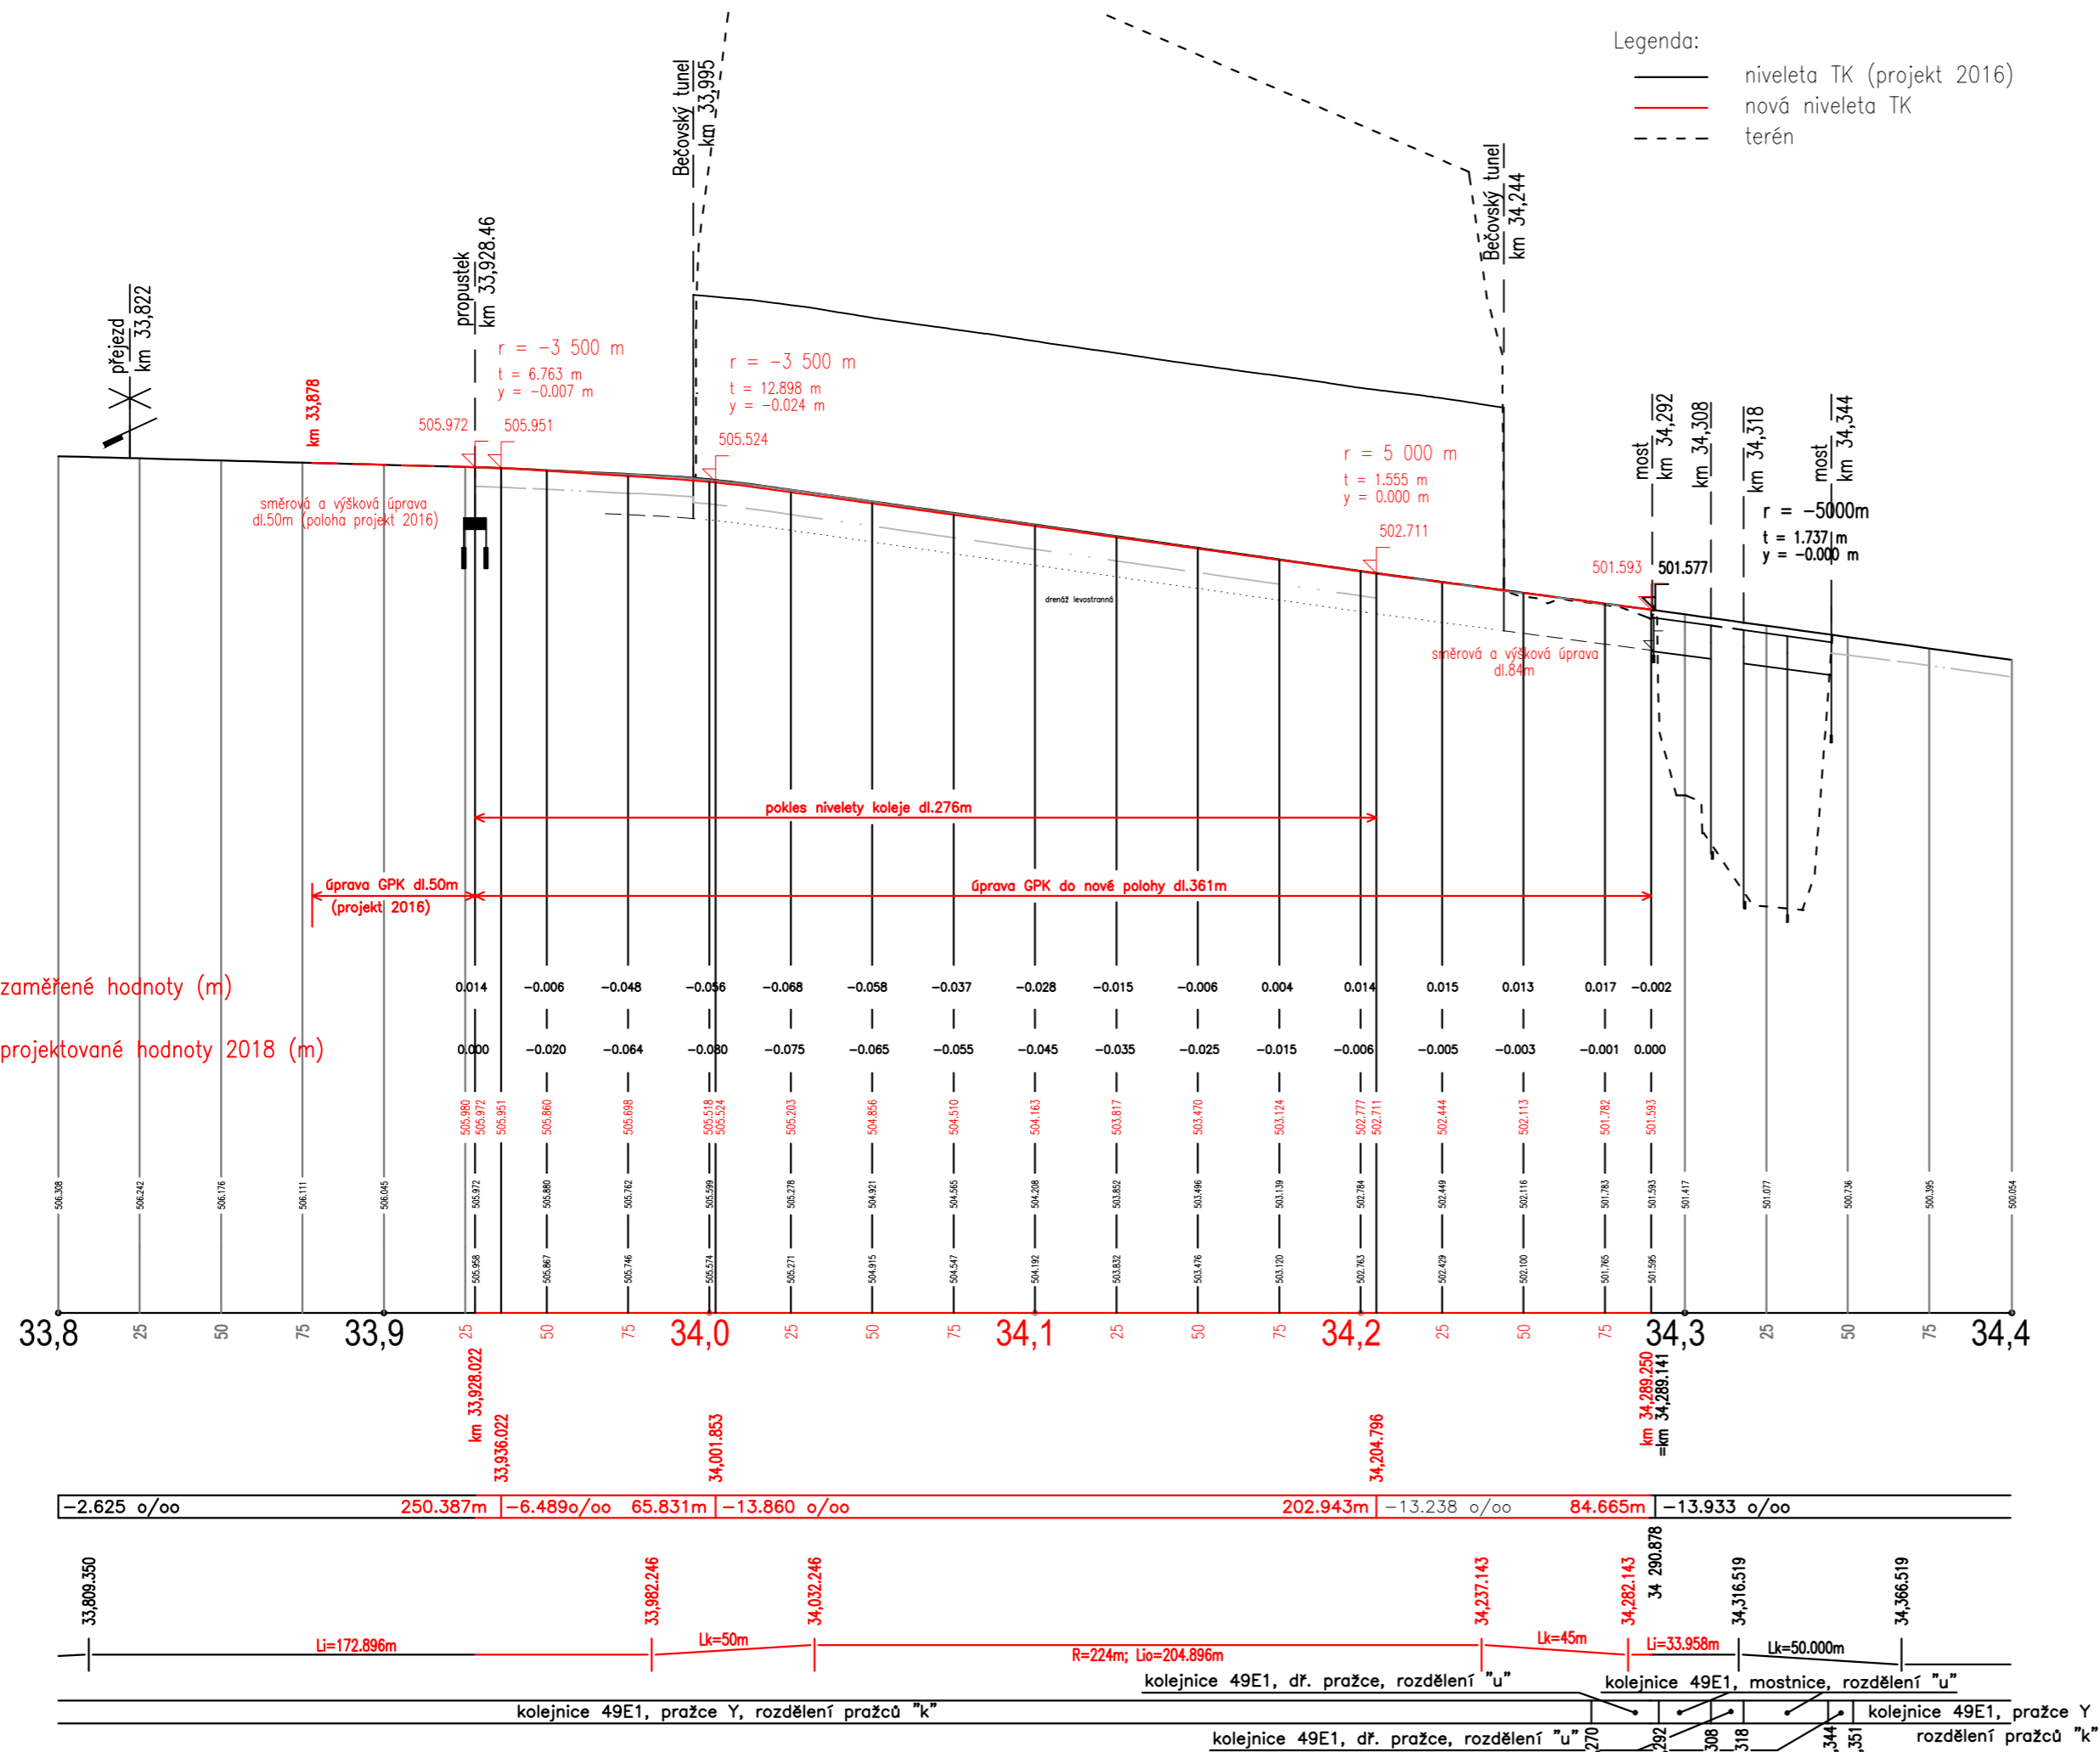



## PLÁŇ TĚLESA ŽEL. SPODKU

ŽELEZNIČNÍ SVRŠEK



			Podpis:	Datum:
Revize:	Datum:	Popis:	Kontroloval:	
01	20.10.2021	Čistopis DUSP k podání žádosti o společné povolení	Ing. Josef Rychtecký	

<b>Stavebník/investor:</b>	<b>Správa železnic, státní organizace</b>	
Adresa:	Dlážděná 1003/7, 110 00 Praha 1	
Zástupce investora:	Stavebí správa západ	
Adresa:	Sokolovská 1995/278, 190 00 Praha 9	

<b>Zhotovitel stavby:</b> Adresa: Kontakt:		<b>AFRY CZ s.r.o</b> Magistrů 1275/13, 140 00 Praha 4 T: + 420 723 284 990 E: Josef.Rychtecký@afry.com		 	
<b>Zhotovitel objektu:</b> Adresa: Kontakt:		<b>AFRY CZ s.r.o</b> Magistrů 1275/13, 140 00 Praha 4 T: + 420 723 284 990 E: Josef.Rychtecký@afry.com		 	
Hlavní projektant (HIP): Ing. Otakar Hasík		Specialista: Ing. Josef Rychtecký	Odpovědný projektant: Ing. Josef Rychtecký		Zpracovatel přílohy: Ing. Otakar Hasík

Název stavby/akce:		Rekonstrukce Bečovského tunelu na trati Mariánské lázně - Karlovy Vary dol. n.										S-kód: S632000078						
												Zakázka: 2021/0004						
Název části:		Železniční tunely										Označení části: E.1.7						
Název objektu:		Železniční svršek - úprava GPK										Číslo objektu/komplexu: SO 103						
Název přílohy:		Situace										Číslo přílohy: 2 . 0003						
Název dílčí části přílohy:												Paré:						
Kraj:		Katastrální uzemí:						TUDU:										
Karlovarský		Bečov nad Teplou [601268]						024112										
Dokumentace:																		
Stupeň dokumentace:		Datum zpracování:				Formáty:		Měřítko:										
DUSP		15.10.2021				3 x A4		1: 1000/100										
S-kód:		Stupeň dokumentace:			Část:			Objekt:			Podobjekt:		Příloha:			Revize:		
S 6 3 2 0 0 0 0 7 8		_ D U S P _			_ E 1 7 X X			_ S 0 _ _ _ 1 0 3			_ X X		_ 2 _ 0 0 0			3 _ 0 1		