


**PŘÍČNÝ ŘEZ KM 109,164 535**  
M 1:50

OKŘÍŠKY  
ZNOJMO

KOLEJ V LEVOSTRANNÉM OBLOUKU  
R= 400 m, v= 80 km/h, D= 114 mm  
STOUPÁ 9,00 ‰  
SMĚR. POSUN -13 mm ←  
VÝŠK. POSUN +66 mm ↑

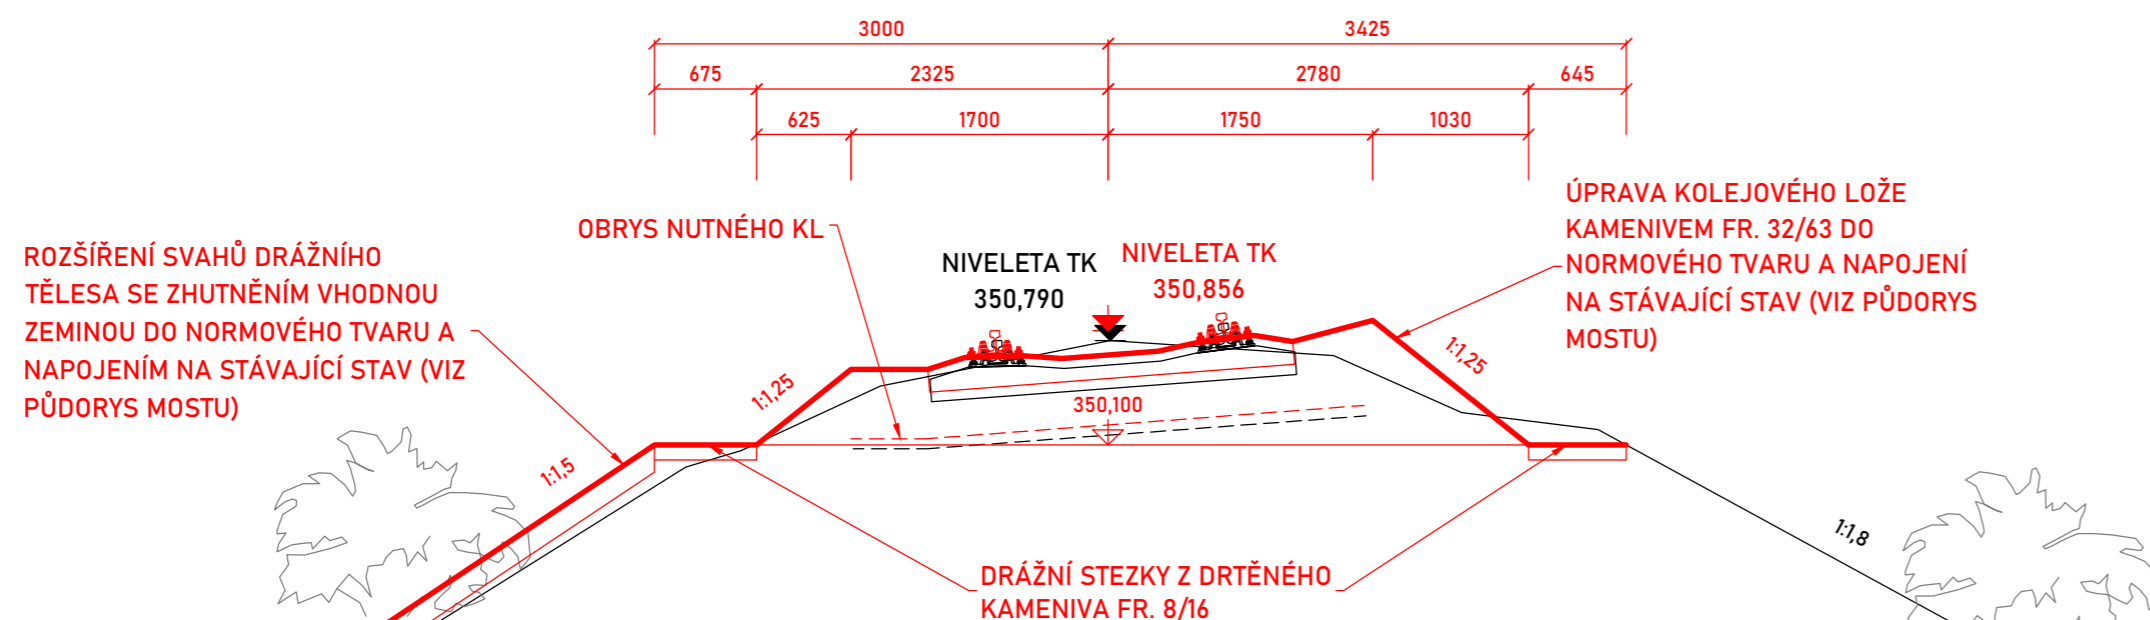

Správa železnic, státní organizace  
Dlážděná 1003/7, 110 00 Praha 1-Nové Město  
Organizační složka: Oblastní ředitelství Brno  
Kounicova 688/26, 611 43 Brno

Oprava mostního objektu v km 109,184 na trati Retz  
(ÖBB) (část) - Kolín (mimo)

Souřadnicový systém: S-JTSK  
Výškový systém: Bpv

Zodp. projektant stavby:	Ing. Juraj Figuli	 <p>F-PROJEKT DOPRAVNÍ STAVBY</p> <p>F-PROJEKT-DOPRAVNÍ STAVBY s.r.o. Janáčkova 4642/5d 79601 Prostějov</p>	Zhotovitel PD:	
Zodp. projektant objektu:	Ing. Juraj Figuli			
Vypracoval:	Ing. Juraj Figuli			
Kontroloval:	Ing. Martin Major			
Kraj: Jihomoravský	K.ú.: Citonice			
Objednatel: Správa železnic, s. o., OŘ Brno, Kounicova 26, 611 43 Brno				
Objekt:				
SO 02 Oprava mostu v km 109,184 na trati Retz - Kolín				
Podobjekt: 02.1 Železniční svršek				
Datum:			září 2022	
Stupeň:			DSP	
Číslo zakázky:			09-9162	
Měřítko:			1:50	
Název přílohy:			Část PD:	Číslo přílohy:
PŘÍČNÝ ŘEZ KM 109,164 535			D.2.1	03