



DETAIL NAPOJENÍ IZOLACE NK A SPODNÍ STAVBY
M 1:5

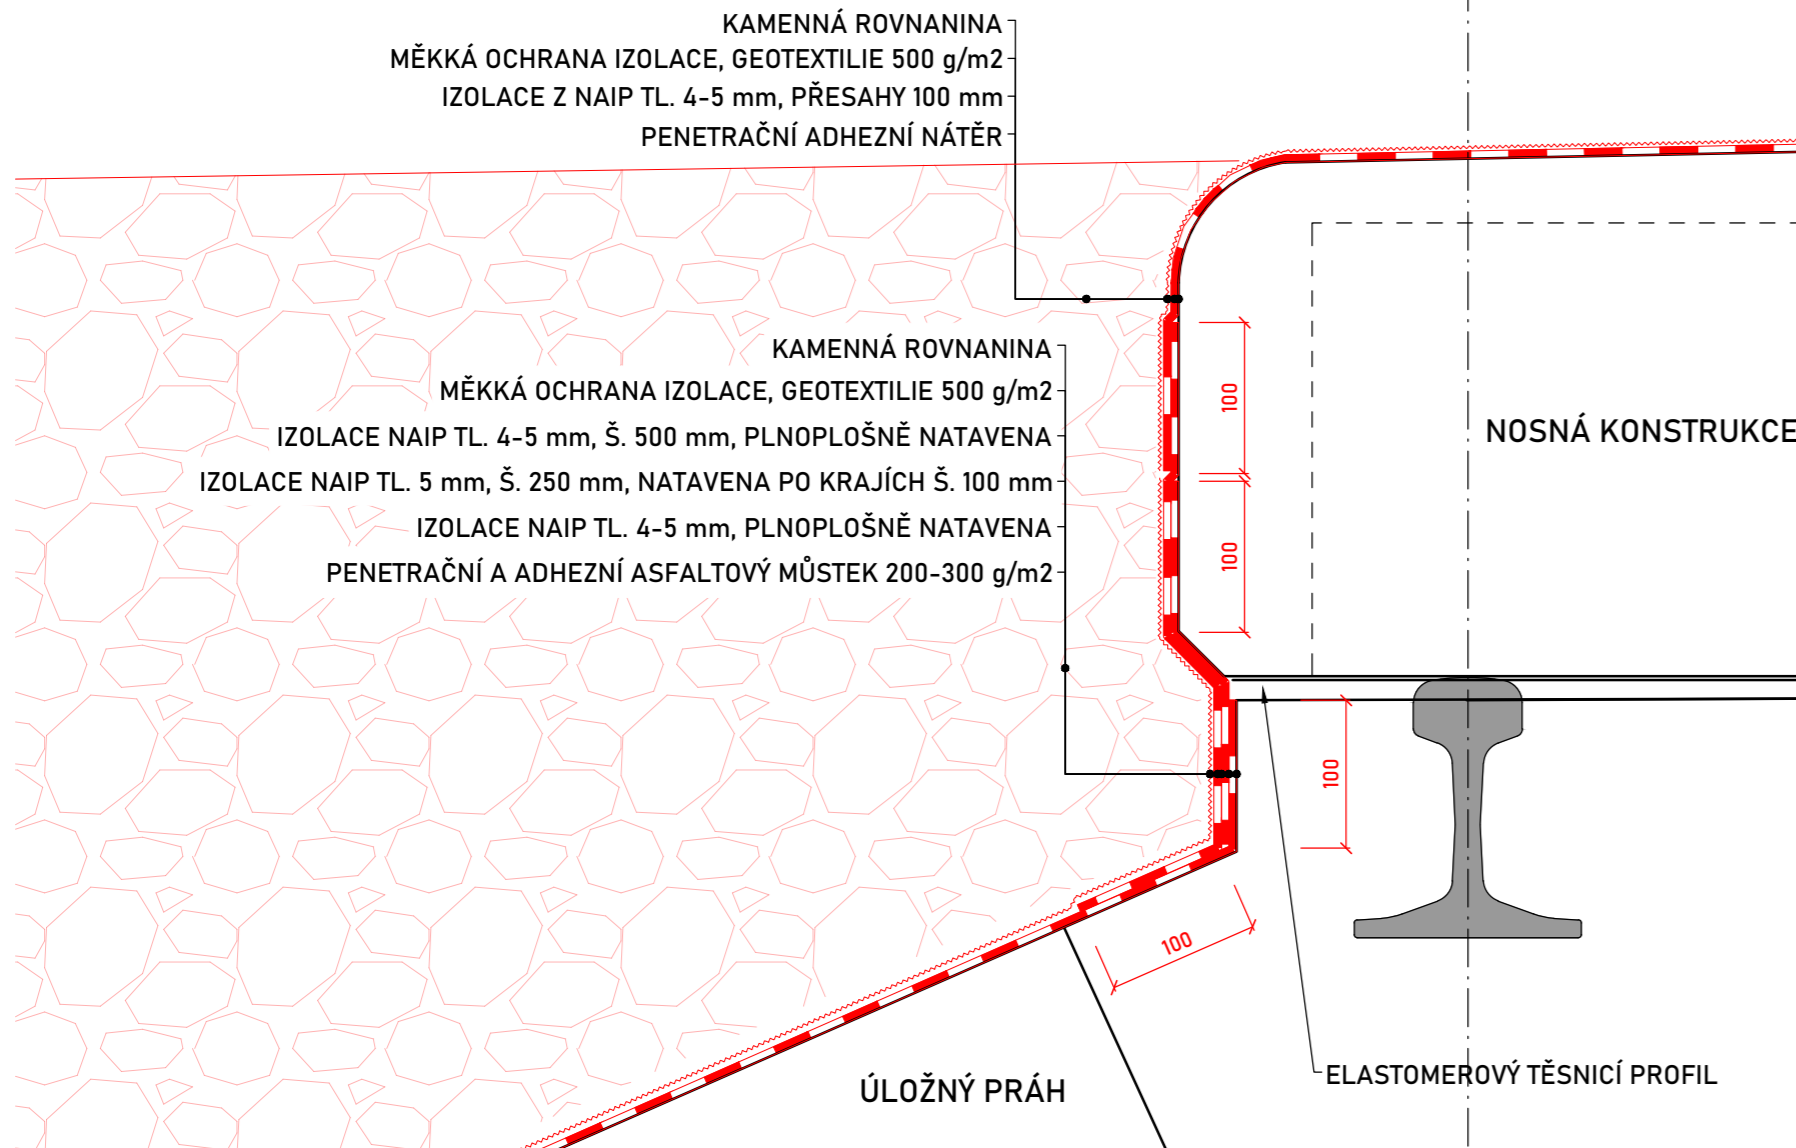


DETAIL DILATAČNÍ SPÁRY
PŘÍČNÝ ŘEZ

M 1:10

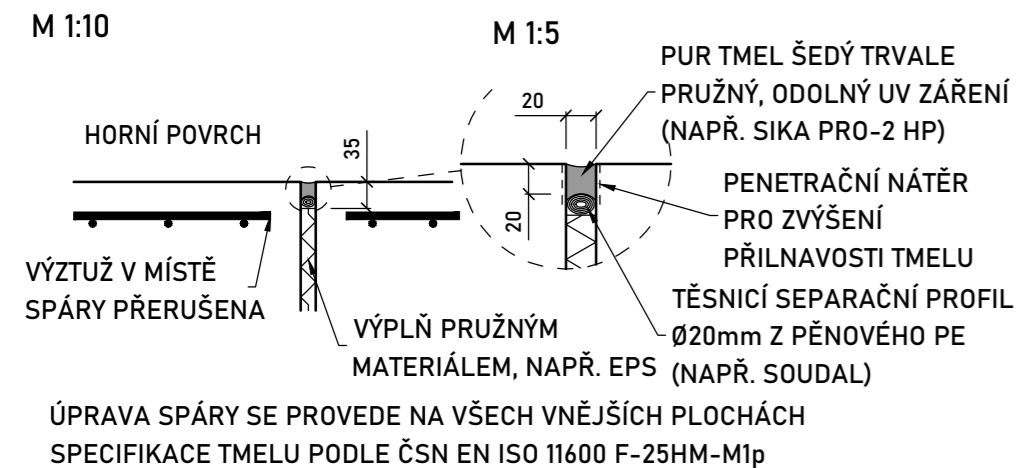

DETAIL IZOLACE POD ŘÍMSOU

M 1:5

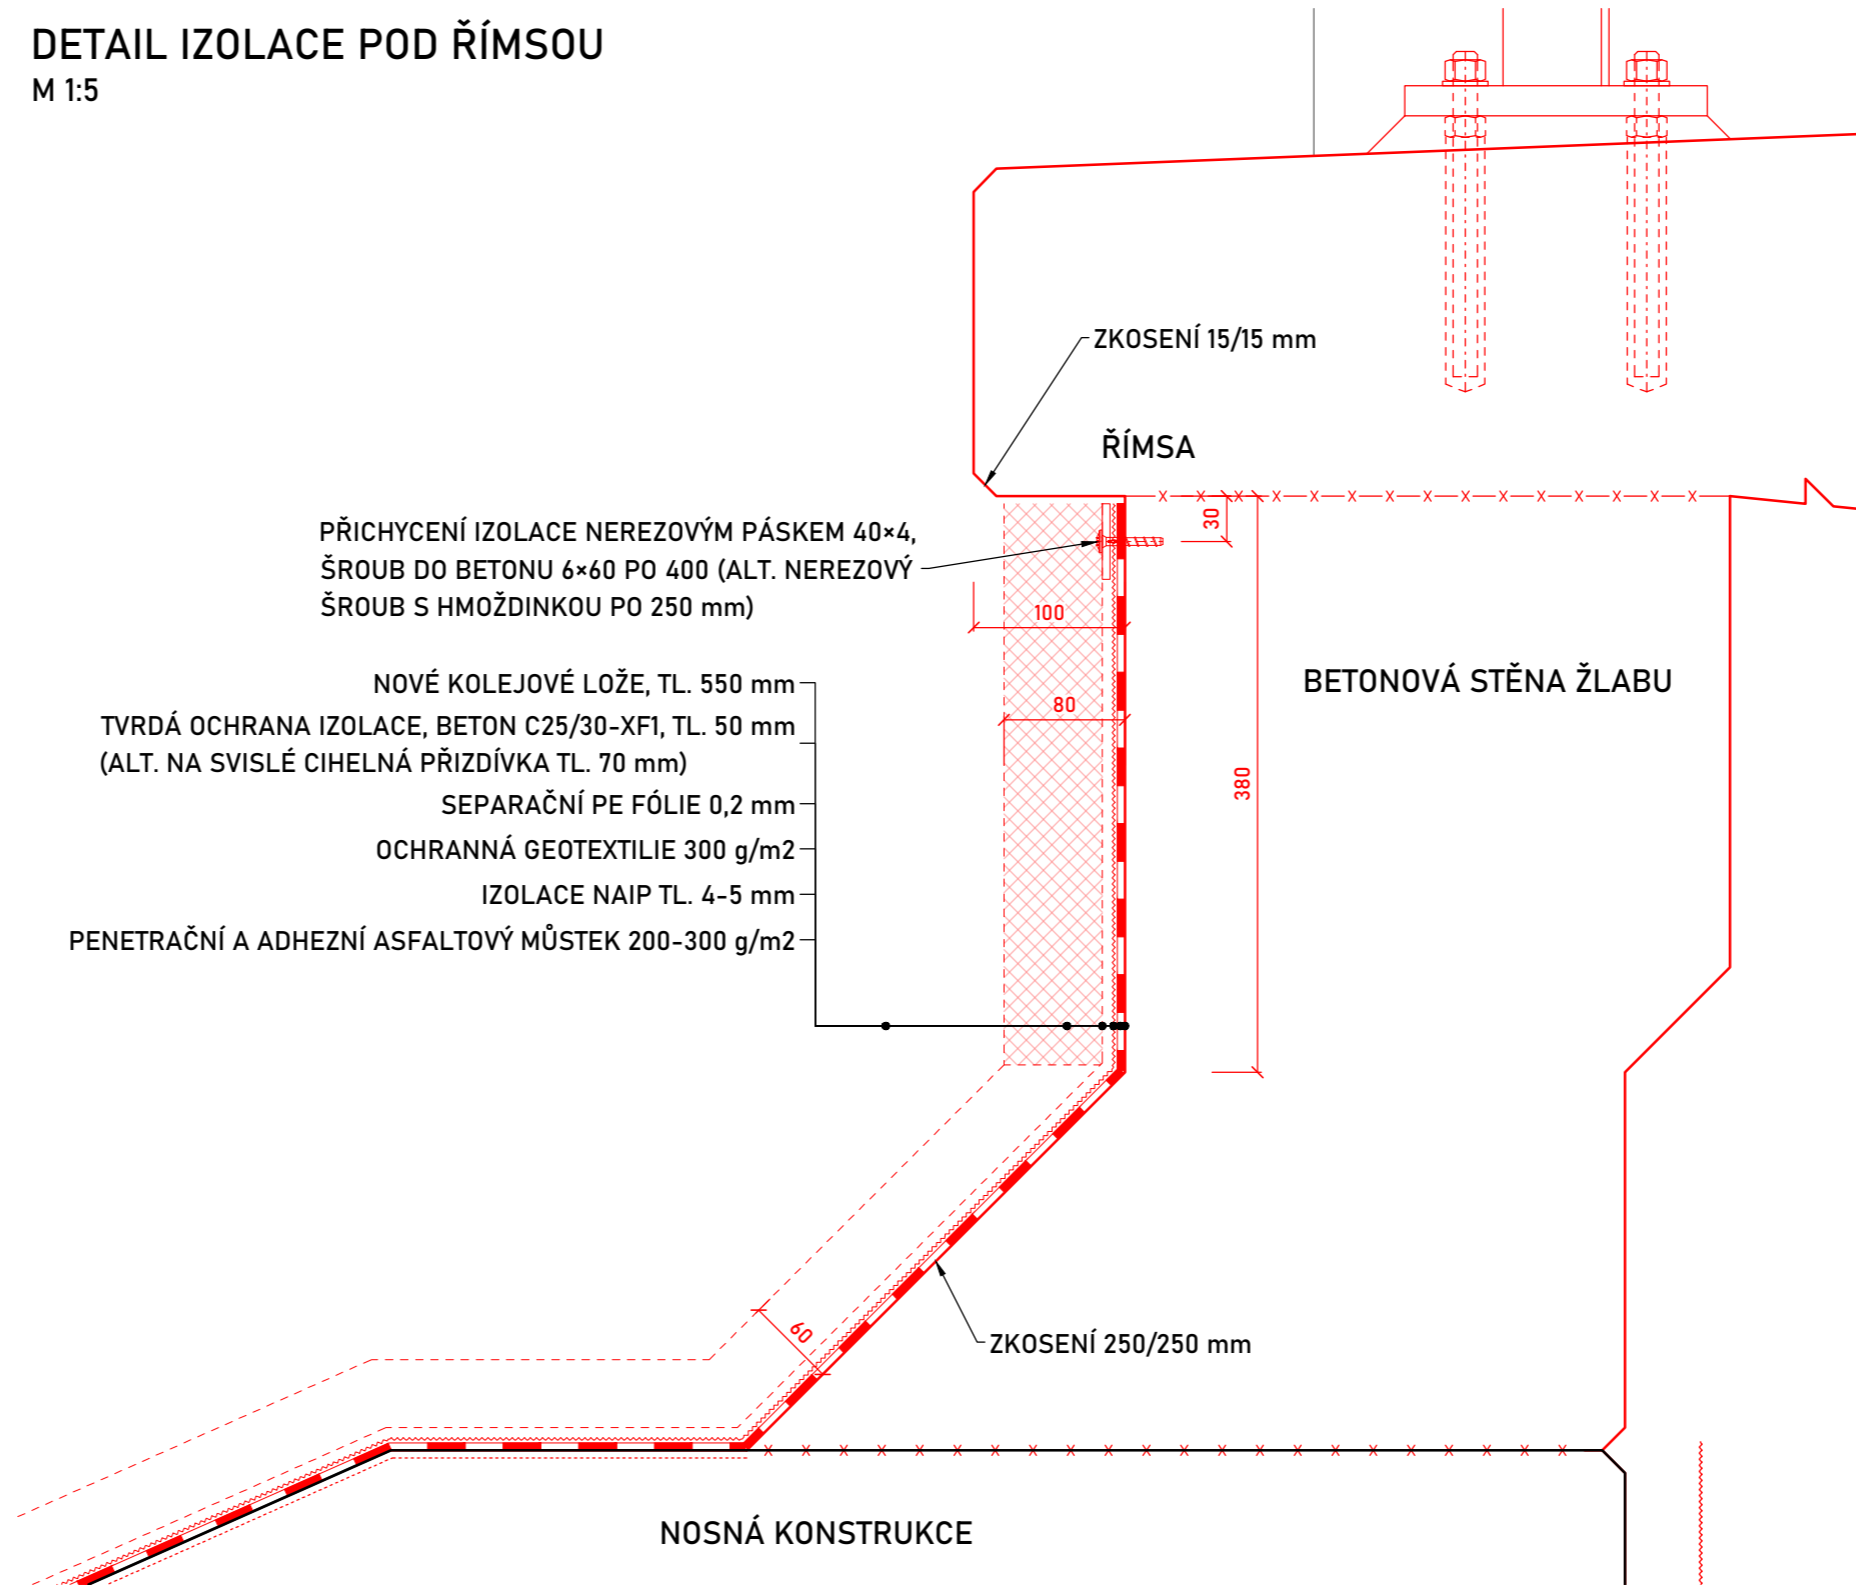

Správa železnic, státní organizace
Dlážděná 1003/7, 110 00 Praha 1-Nové Město
Organizační složka: Oblastní ředitelství Brno
Kounicova 688/26, 611 43 Brno

Oprava mostních objektů na trati Retz (ÖBB) (část) - Kolín (mimo)

Souřadnicový systém: S-JTSK
Výškový systém: Bpv

Zodp. projektant stavby:	Ing. Juraj Figuli		<div>Zhotovitel PD:</div> <div></div> <div>F-PROJEKT-DOPRAVNÍ STAVBY s.r.o.</div> <div>Janáčkova 4642/5d</div> <div>79601 Prostějov</div>	
Zodp. projektant objektu:	Ing. Juraj Figuli			
Vypracoval:	Ing. Juraj Figuli			
Kontroloval:	Ing. Martin Major			
Kraj: Jihomoravský	K.ú.: Citonice			
Objednatel: Správa železnic, s. o., OŘ Brno, Kounicova 26, 611 43 Brno				
Objekt:				
SO 02 Oprava mostu v km 109,184 na trati Retz - Kolín				
Podobjekt: 02.2 Železniční most				
Název přílohy:				
DETAILY				

Datum:	září 2022
Stupeň:	DSP
Číslo zakázky:	09-9162
Měřítko:	1:10, 1:5
Část PD:	Číslo přílohy:
D.2.1	13