
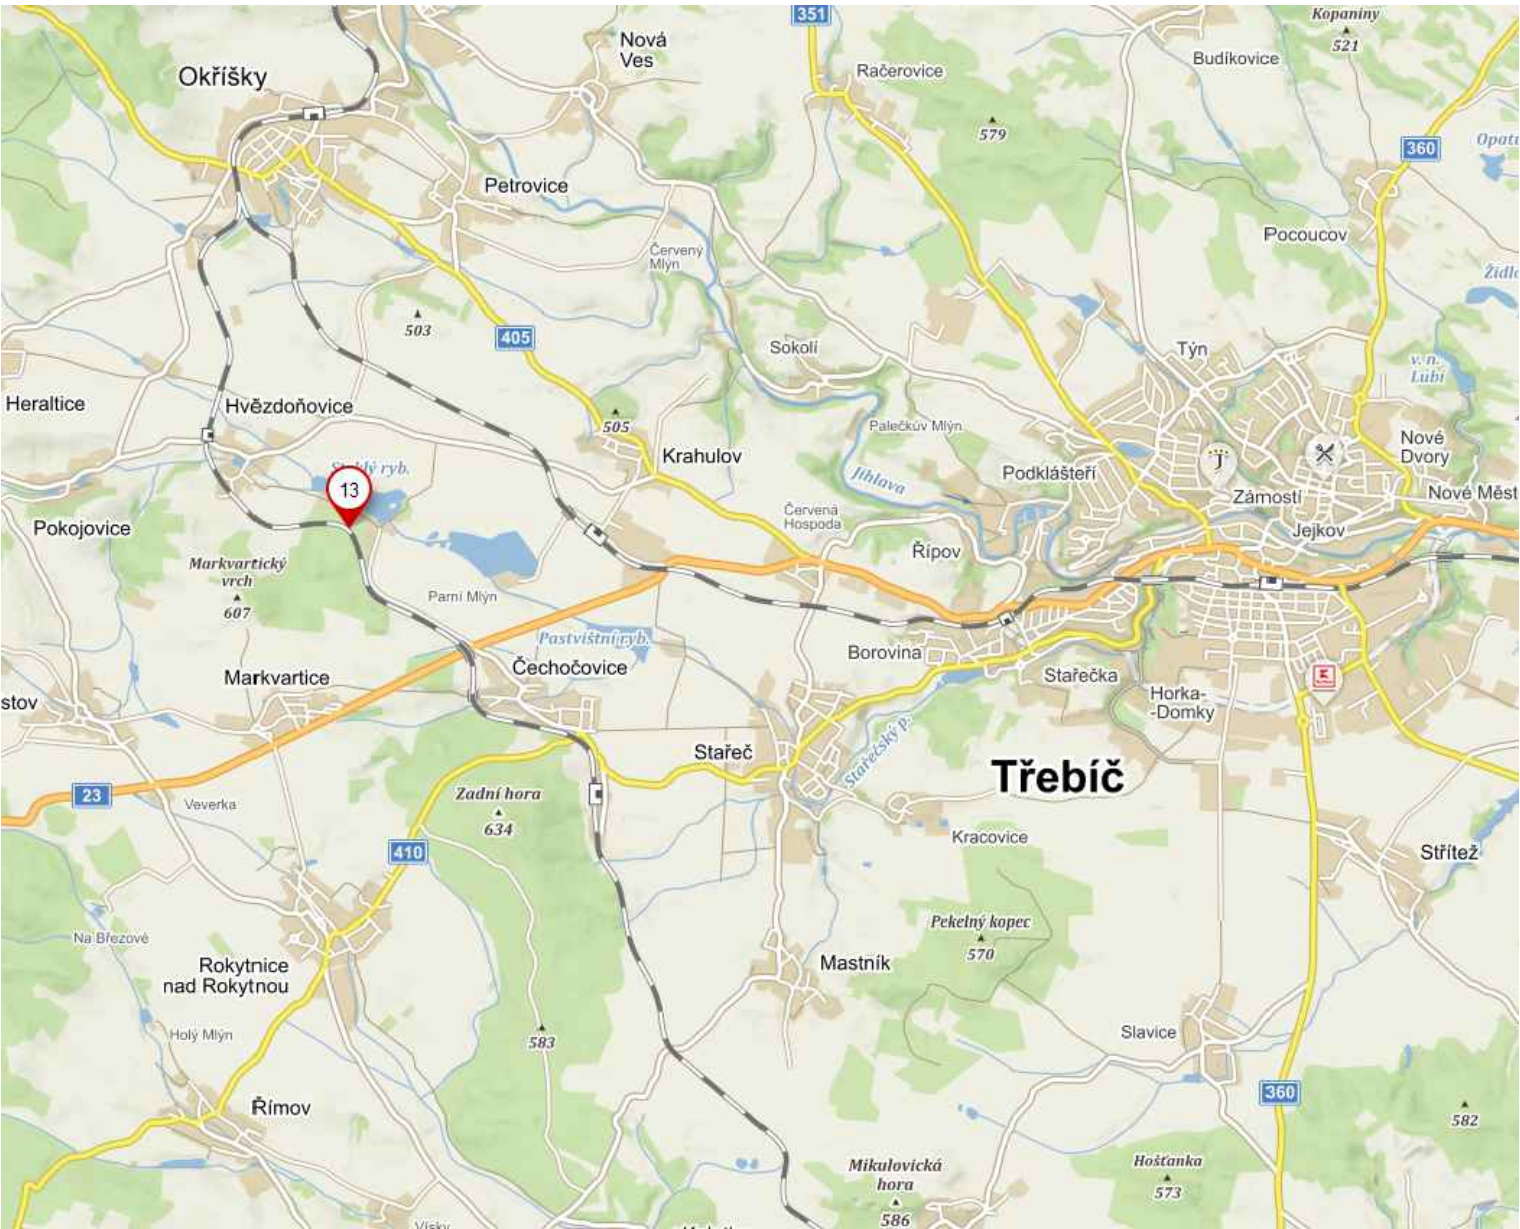


PŘEHLEDNÁ SITUACE OBLASTI STAVBY  
M 1:1000

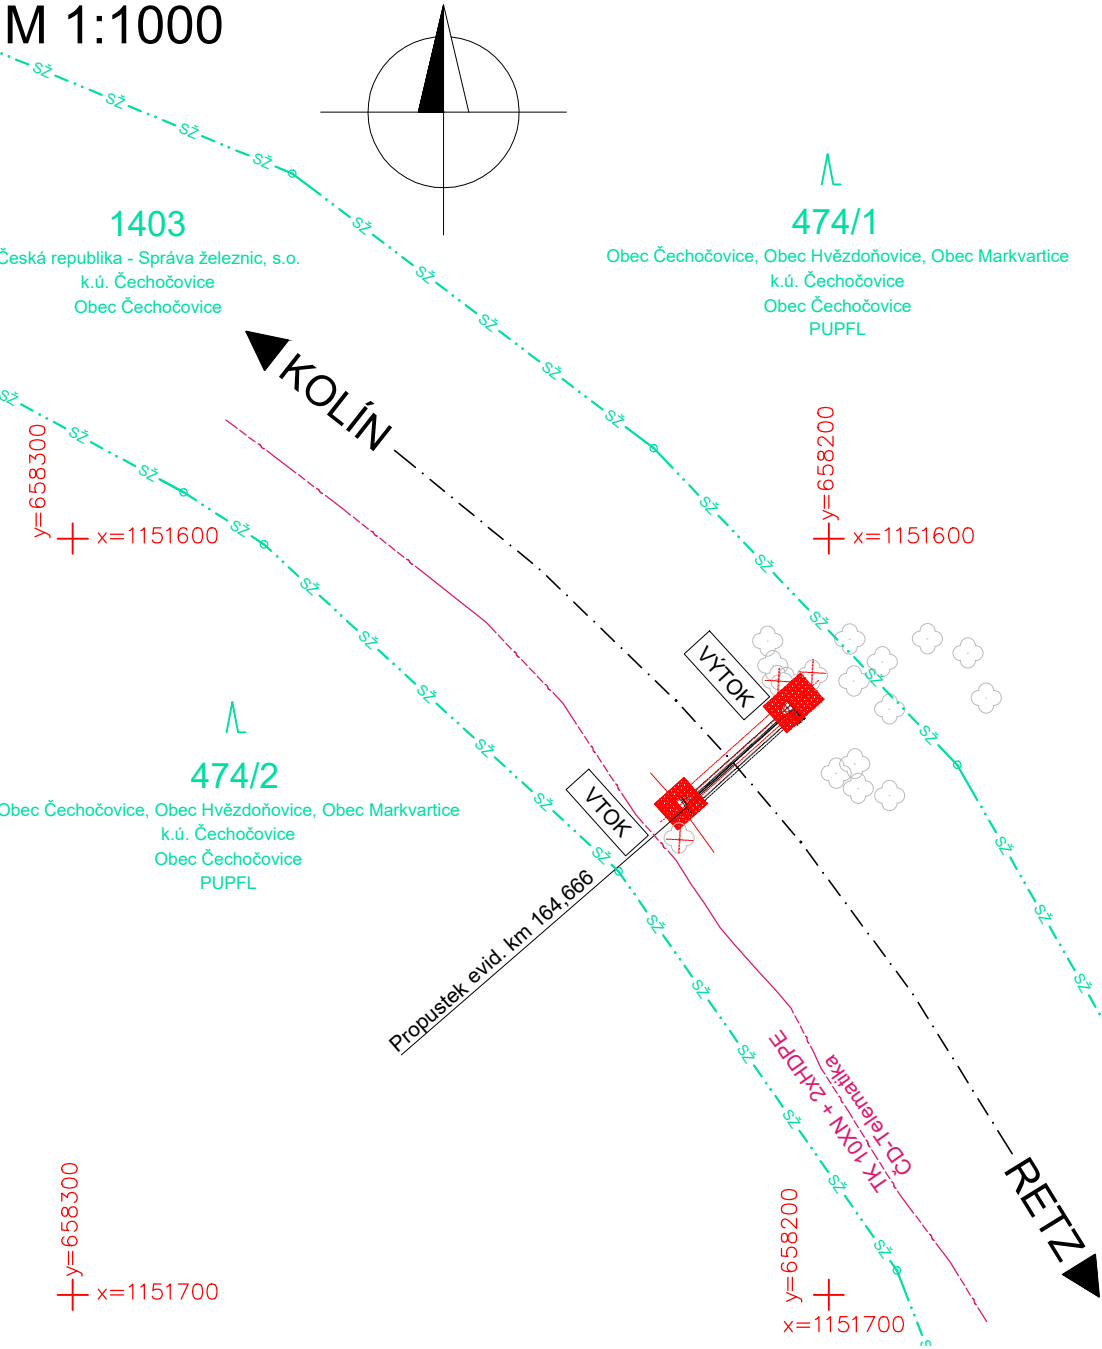

LEGENDA ČAR:

— SŽ — SŽ — KATASTR - HRANICE SŽ

LEGENDA INŽENÝRSKÝCH SÍTÍ:

— SŽ — SŽ — SDĚLOVACÍ POHOZOVÝ KABEL TK 10XN + 2xHDPE - ČD TELEMATIKA, a.s.

IDENTIFIKAČNÍ ÚDAJE STAVBY:

Kraj: KRAJ VYSOČINA  
Okres: TŘEBÍČ  
Obec: ČECHOČOVICE [590 444]  
Katastrální území: ČECHOČOVICE [618 837]

SOUŘADNICOVÝ SYSTÉM: S-JTSK  
VÝŠKOVÝ SYSTÉM: Bpv

STAVBA: Oprava propustku v km 164,666  
na trati Retz - Kolín

OBJEDNATEL: Správa železnic, s.o.  
Oblastní ředitelství Brno  
Kounicova 26  
611 43 Brno

|   |                                   |                                       |                                 |                       |
|---|-----------------------------------|---------------------------------------|---------------------------------|-----------------------|
|  DIPONT s.r.o., projektová a inženýrská činnost<br>Klíšská 1432/18, 400 01 Ústí nad Labem, CZ<br>E: dipont@dipont.cz T: 00420 475 201 724 |                                   |                                       | Zakázka:<br>D22005              | Datum:<br>11/2022     |
| ODP. PROJEKTANT STAVBY<br>ING. MARTIN PLŠEK   | VYPRACOVAL<br>ING. SYLVIE PÍCHOVÁ | TECHNICKÁ KONTROLA<br>ING. PETR NOVÁK | Účel PD:<br>Měřítka:<br>Formát: | DSP<br>1:1000<br>3xA4 |
| STAVBA: Oprava propustku v km 164,666<br>na trati Retz - Kolín   |                                   |                                       | Část:<br>C                      | Paré:                 |
| PŘÍLOHA: PŘEHLEDNÁ SITUACE OBLASTI STAVBY   |                                   |                                       | Příloha:<br>1                   |                       |