


Oprava mostních objektů na trati Retz (ÖBB) (část) - Kolín (mimo)

SITUACE ŠIRŠÍCH VZTAHŮ
M 1:25 000




Objednatel / Investor:

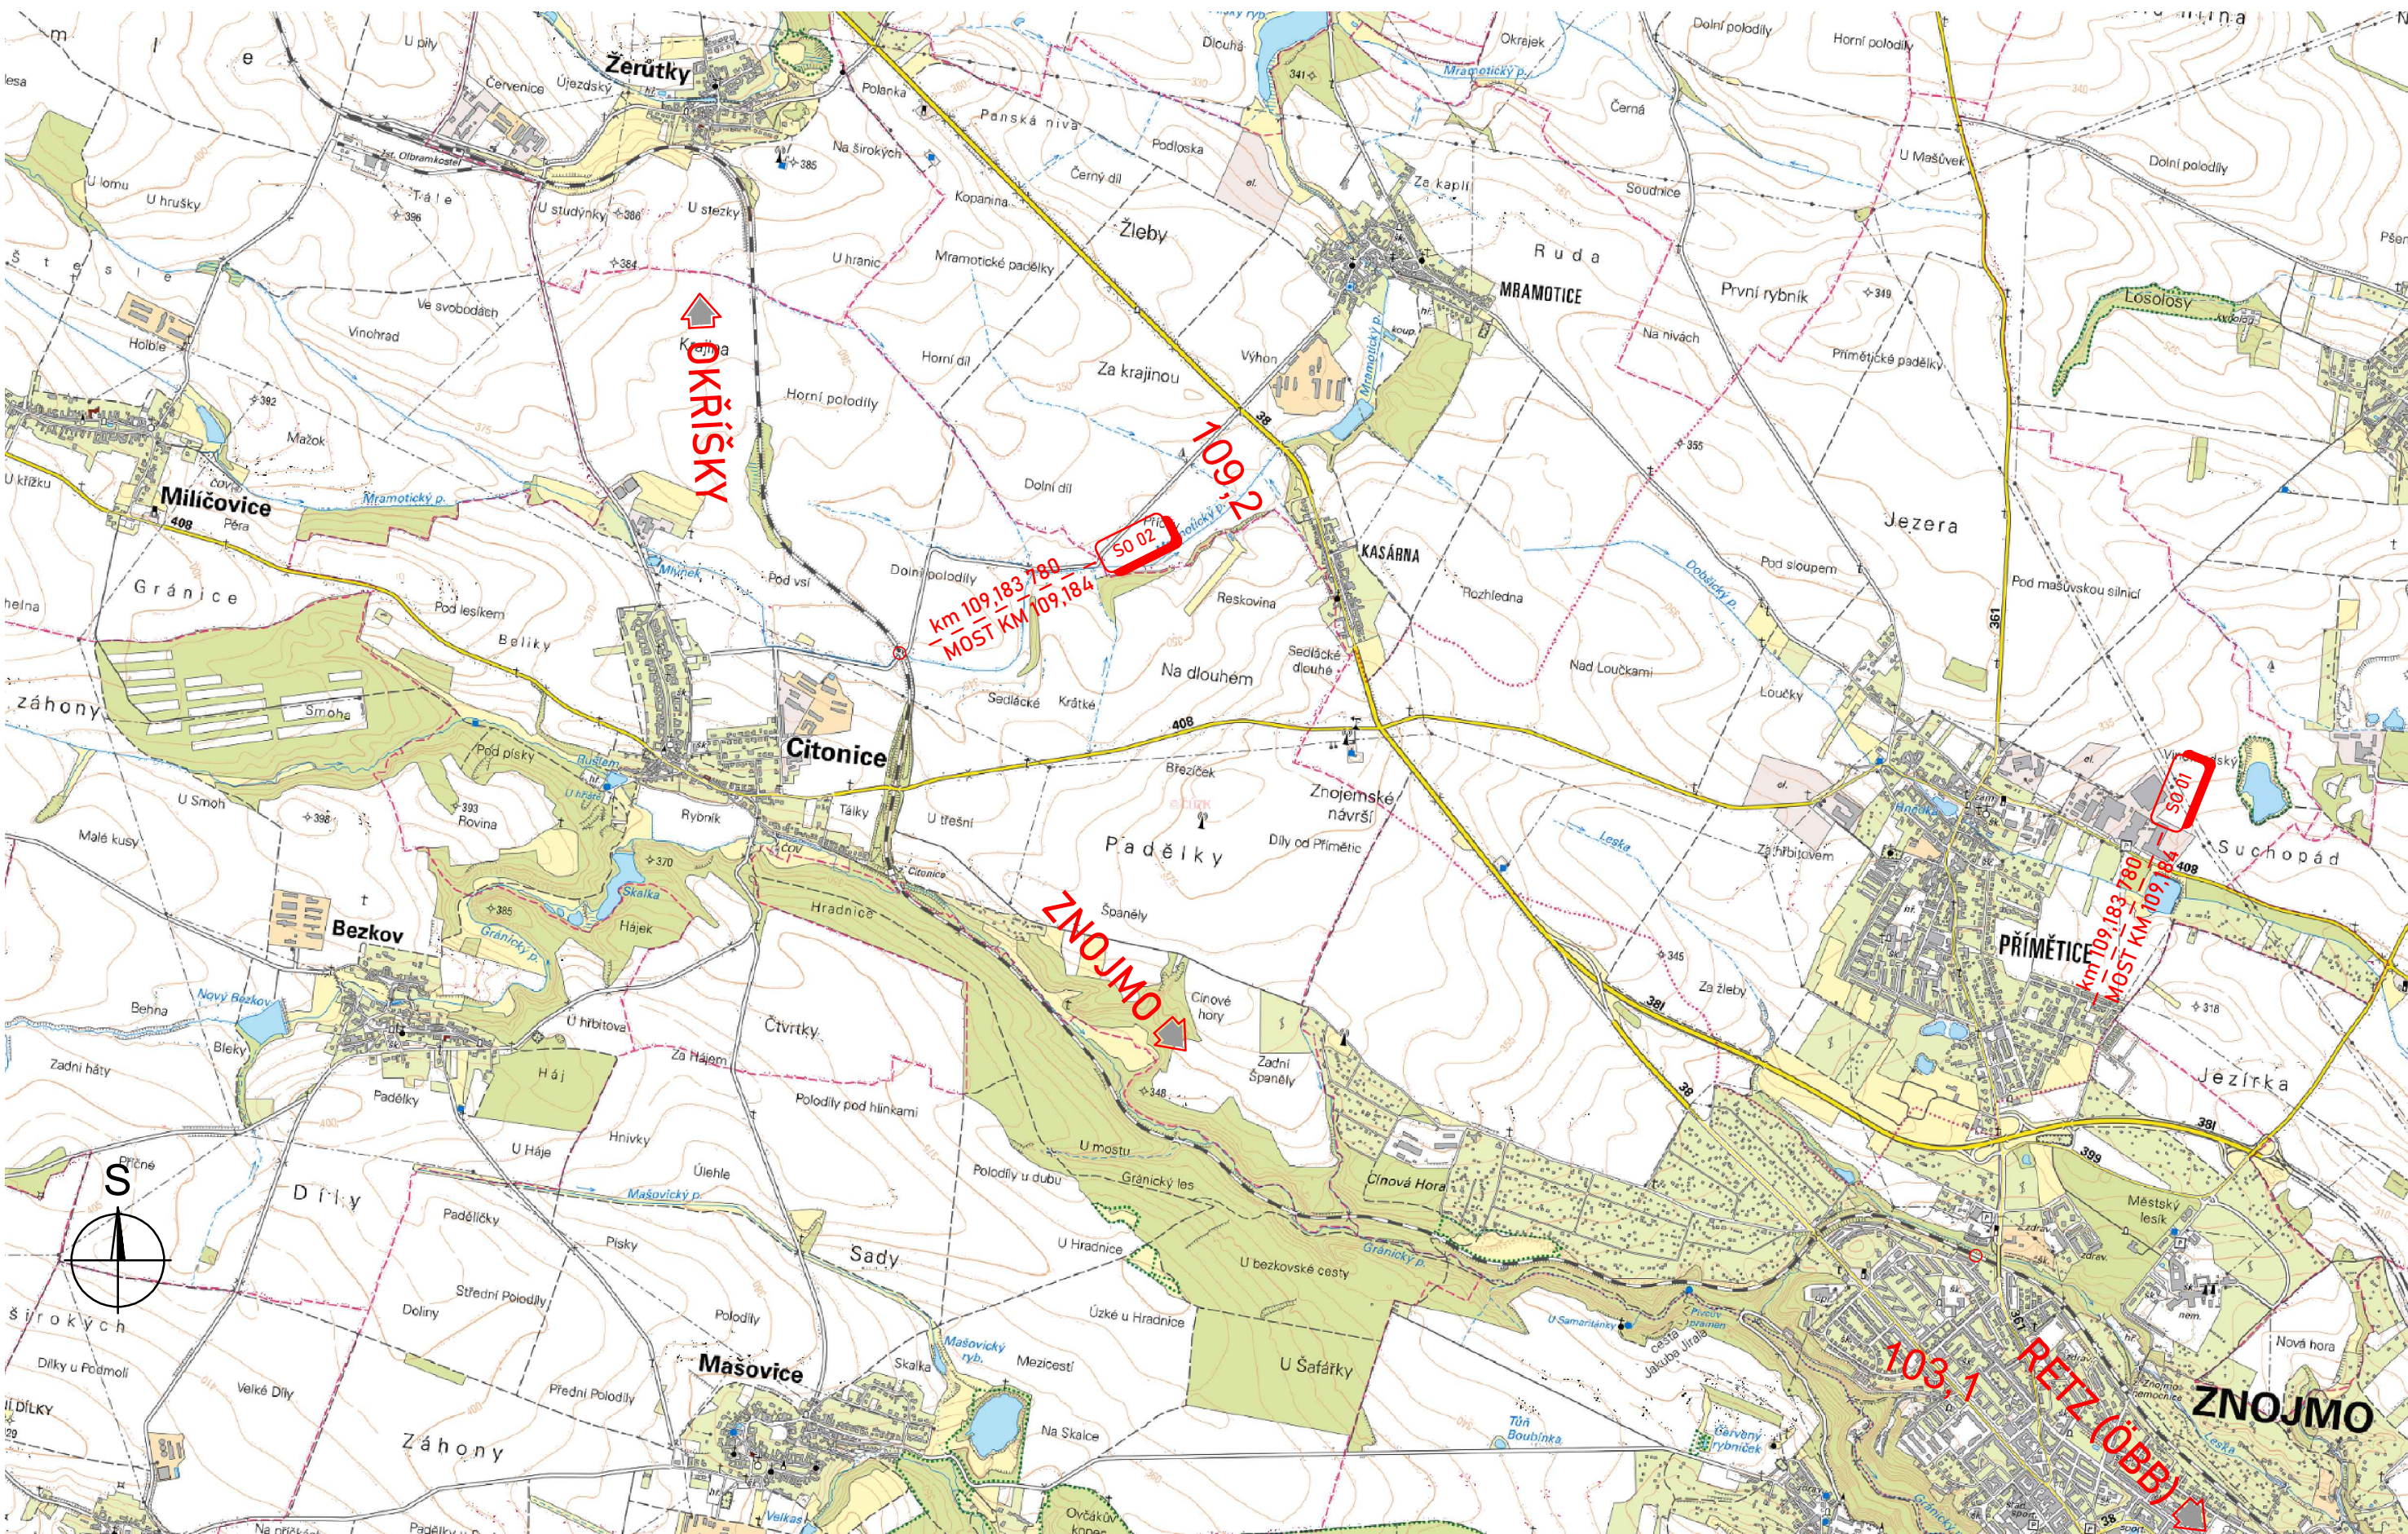

Správa železnic, státní organizace
Dlážděná 1003/7, 110 00 Praha 1-Nové Město
Organizační složka: Oblastní ředitelství Brno
Kounicova 688/26, 611 43 Brno

TÚ 1201 Retz (ÖBB) (část) - Kolín (mimo)

Zodp. projektant stavby:	Ing. Juraj Figuli	<i>Figuli</i>	Zhotovitel PD:	
Projektant části PD:	Ing. Juraj Figuli			
Vypracoval:	Ing. Juraj Figuli		F-PROJEKT-DOPRAVNÍ STAVBY s.r.o.	
Kontroloval:	Ing. Martin Major	<i>Maj</i>	Janáčkova 4642/5d	
Kraj: Jihomoravský			79601 Prostějov	
Objednatel: Správa železnic, s. o., OŘ Brno, Kounicova 26, 611 43 Brno			Datum:	září 2022
Stavba:			Stupeň:	DSP
Oprava mostního objektu v km 109,184 na trati Retz (ÖBB) (část) - Kolín (mimo)			Číslo zakázky:	09-9162
			Měřítko:	1:25 000
			Část PD:	Číslo přílohy:
SITUACE ŠIRŠÍCH VZTAHŮ			C.1	-