
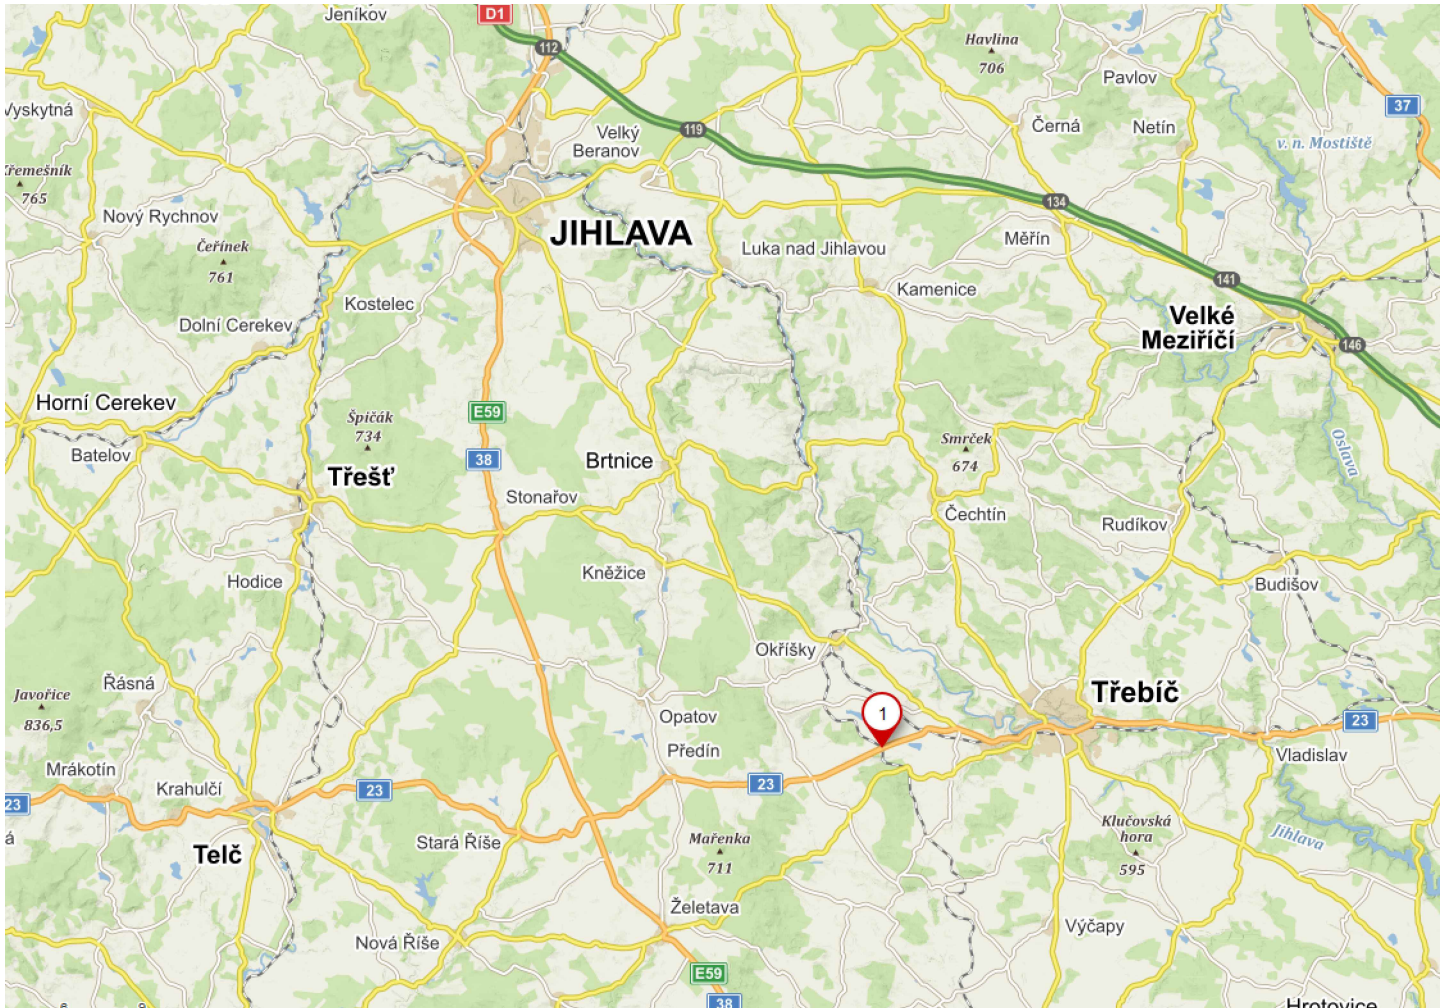


PŘEHLEDNÁ SITUACE OBLASTI STAVBY M 1:1000

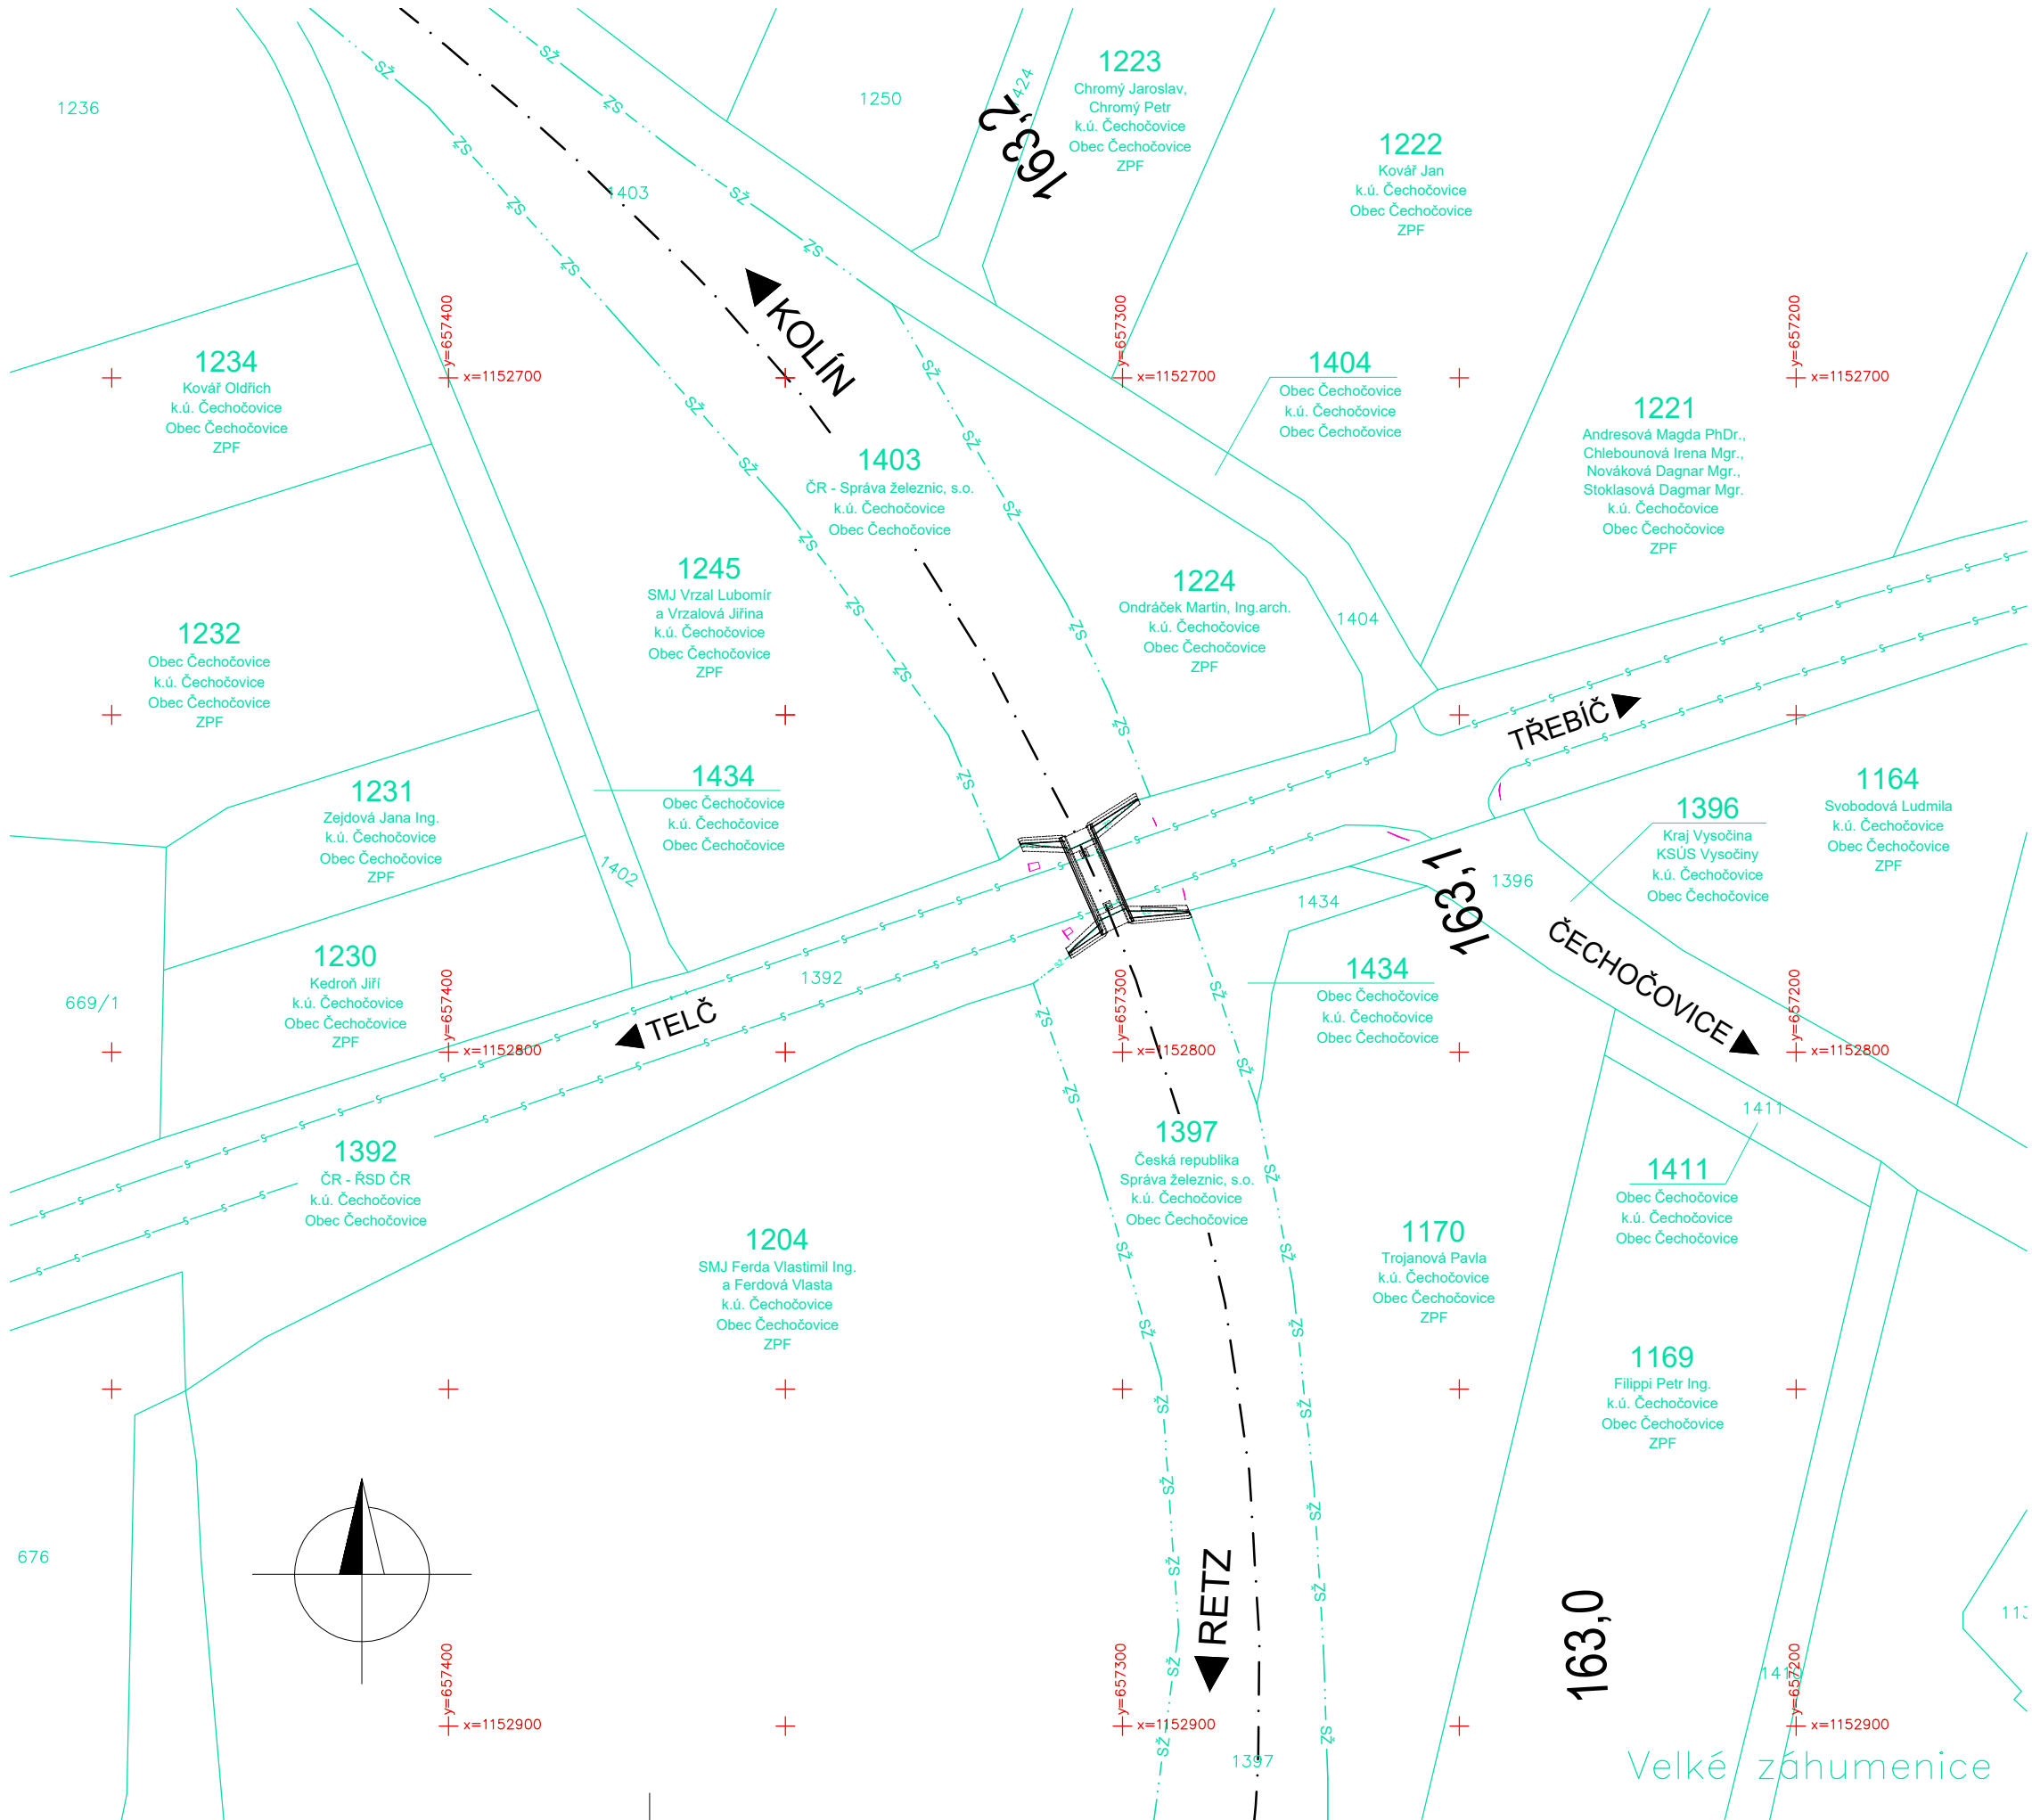

IDENTIFIKAČNÍ ÚDAJE STAVBY:
Kraj: KRAJ VYSOČINA
Okres: TŘEBÍČ
Obec: ČECHOČOVICE [590 444]
Katastrální území: ČECHOČOVICE [618 837]

- LEGENDA ČAR:
- KATASTR - HRANICE POZEMKŮ
 - KATASTR - SLUČKY, VNITŘNÍ KRESBA
 - KATASTR - HRANICE Správy železnic, s.o.

SOUŘADNICOVÝ SYSTÉM: S-JTSK
VÝŠKOVÝ SYSTÉM: Bpv

STAVBA:		Oprava mostu v km 163,119 na trati Retz - Kolín		
OBJEDNATEL:		Správa železnic, s.o. Oblastní ředitelství Brno Kounicova 26 611 43 Brno		
dipont		DIPONT s.r.o., projektová a inženýrská činnost Klíšská 1432/18, 400 01 Ústí nad Labem, CZ E: dipont@dipont.cz T: 00420 475 201 724	Zakázka: D21005	Datum: 11/2021
ODP. PROJEKTANT STAVBY	VYPRACOVAL	TECHNICKÁ KONTROLA	Účel PD:	DSP
ING. MARTIN PLŠEK	KARLA HROTKOVÁ, DiS.	ING. PETR NOVÁK	Měřítko:	1:1000
STAVBA:		Oprava mostu v km 163,119 na trati Retz - Kolín		Formát: 4xA4
PŘÍLOHA:		PŘEHLEDNÁ SITUACE OBLASTI STAVBY		Část: C
				Paré: 1