
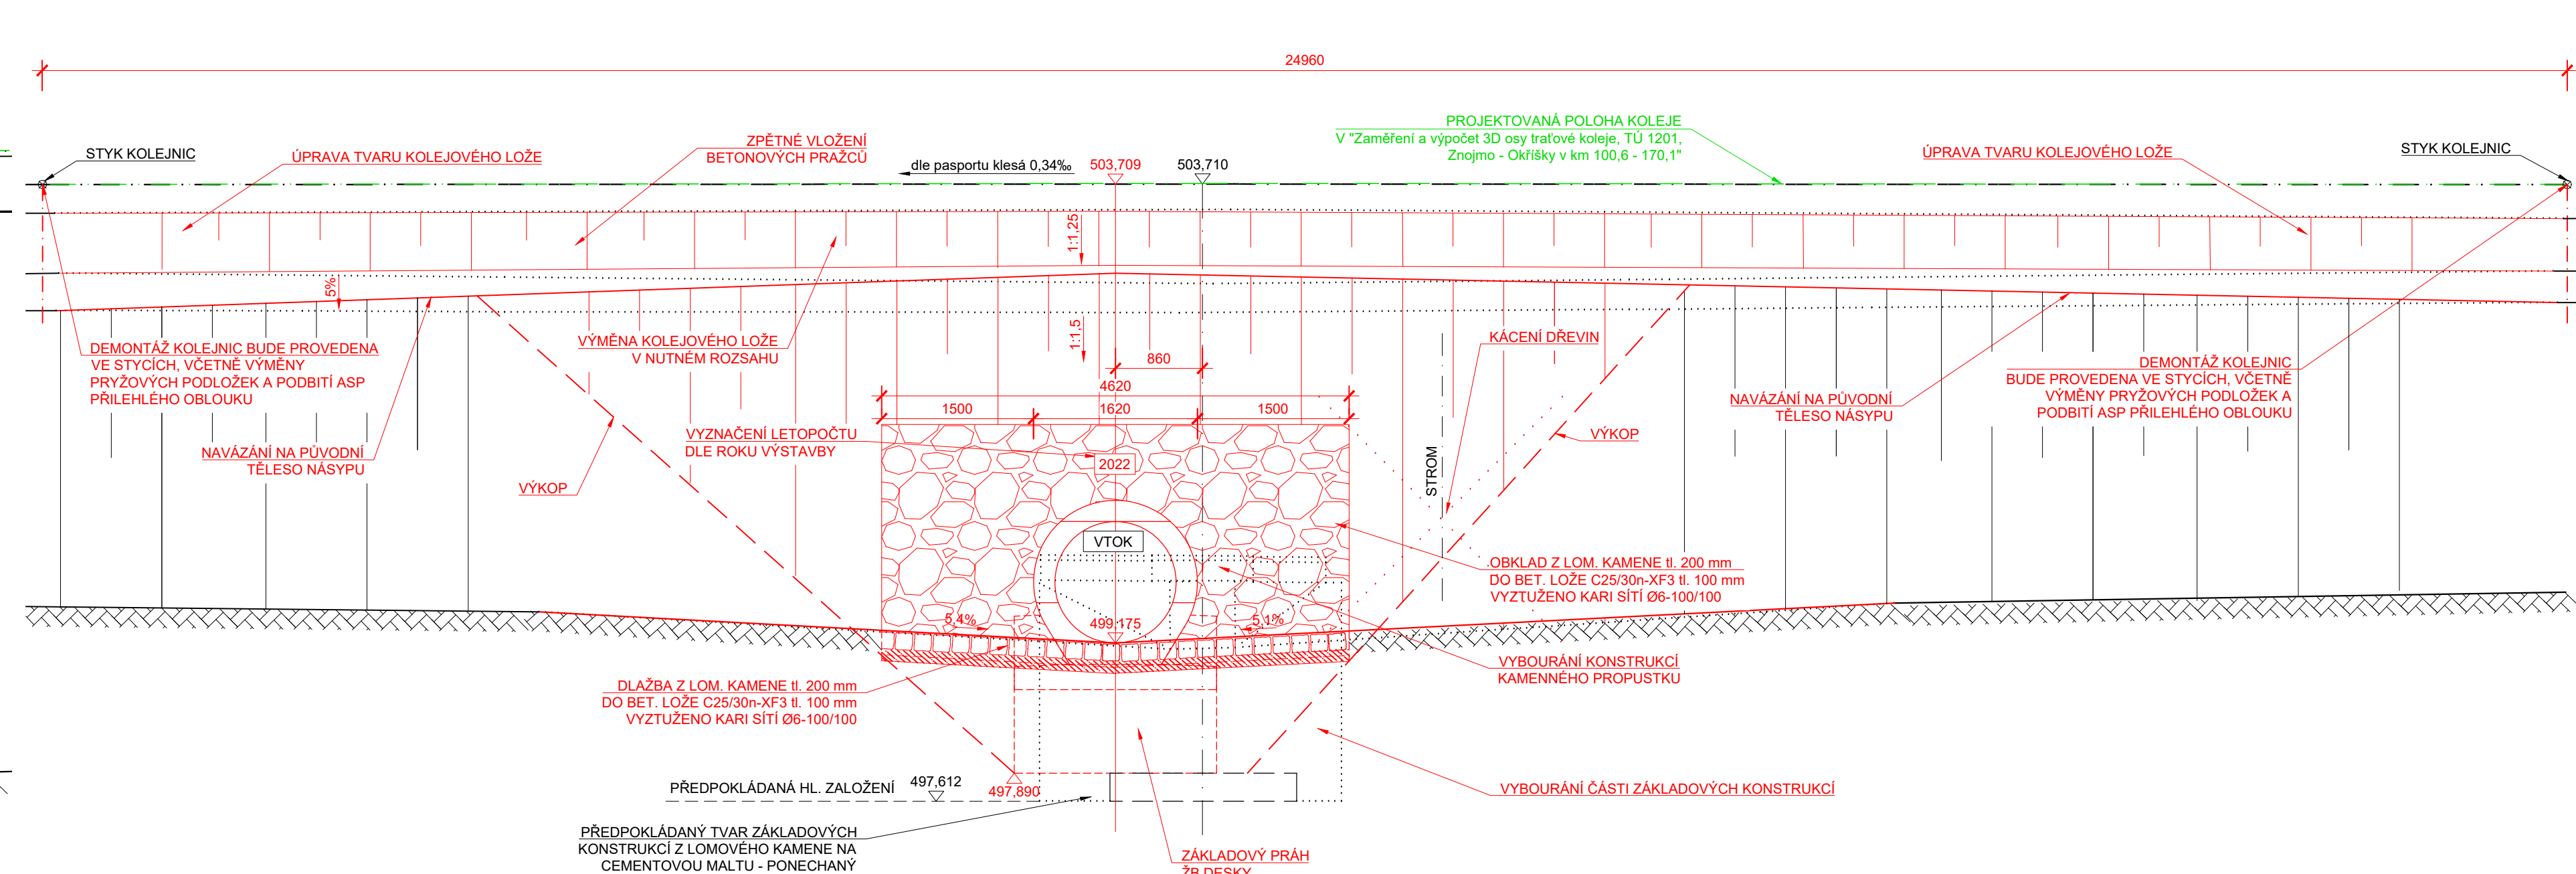


◀ RETZ KOLÍN ▶

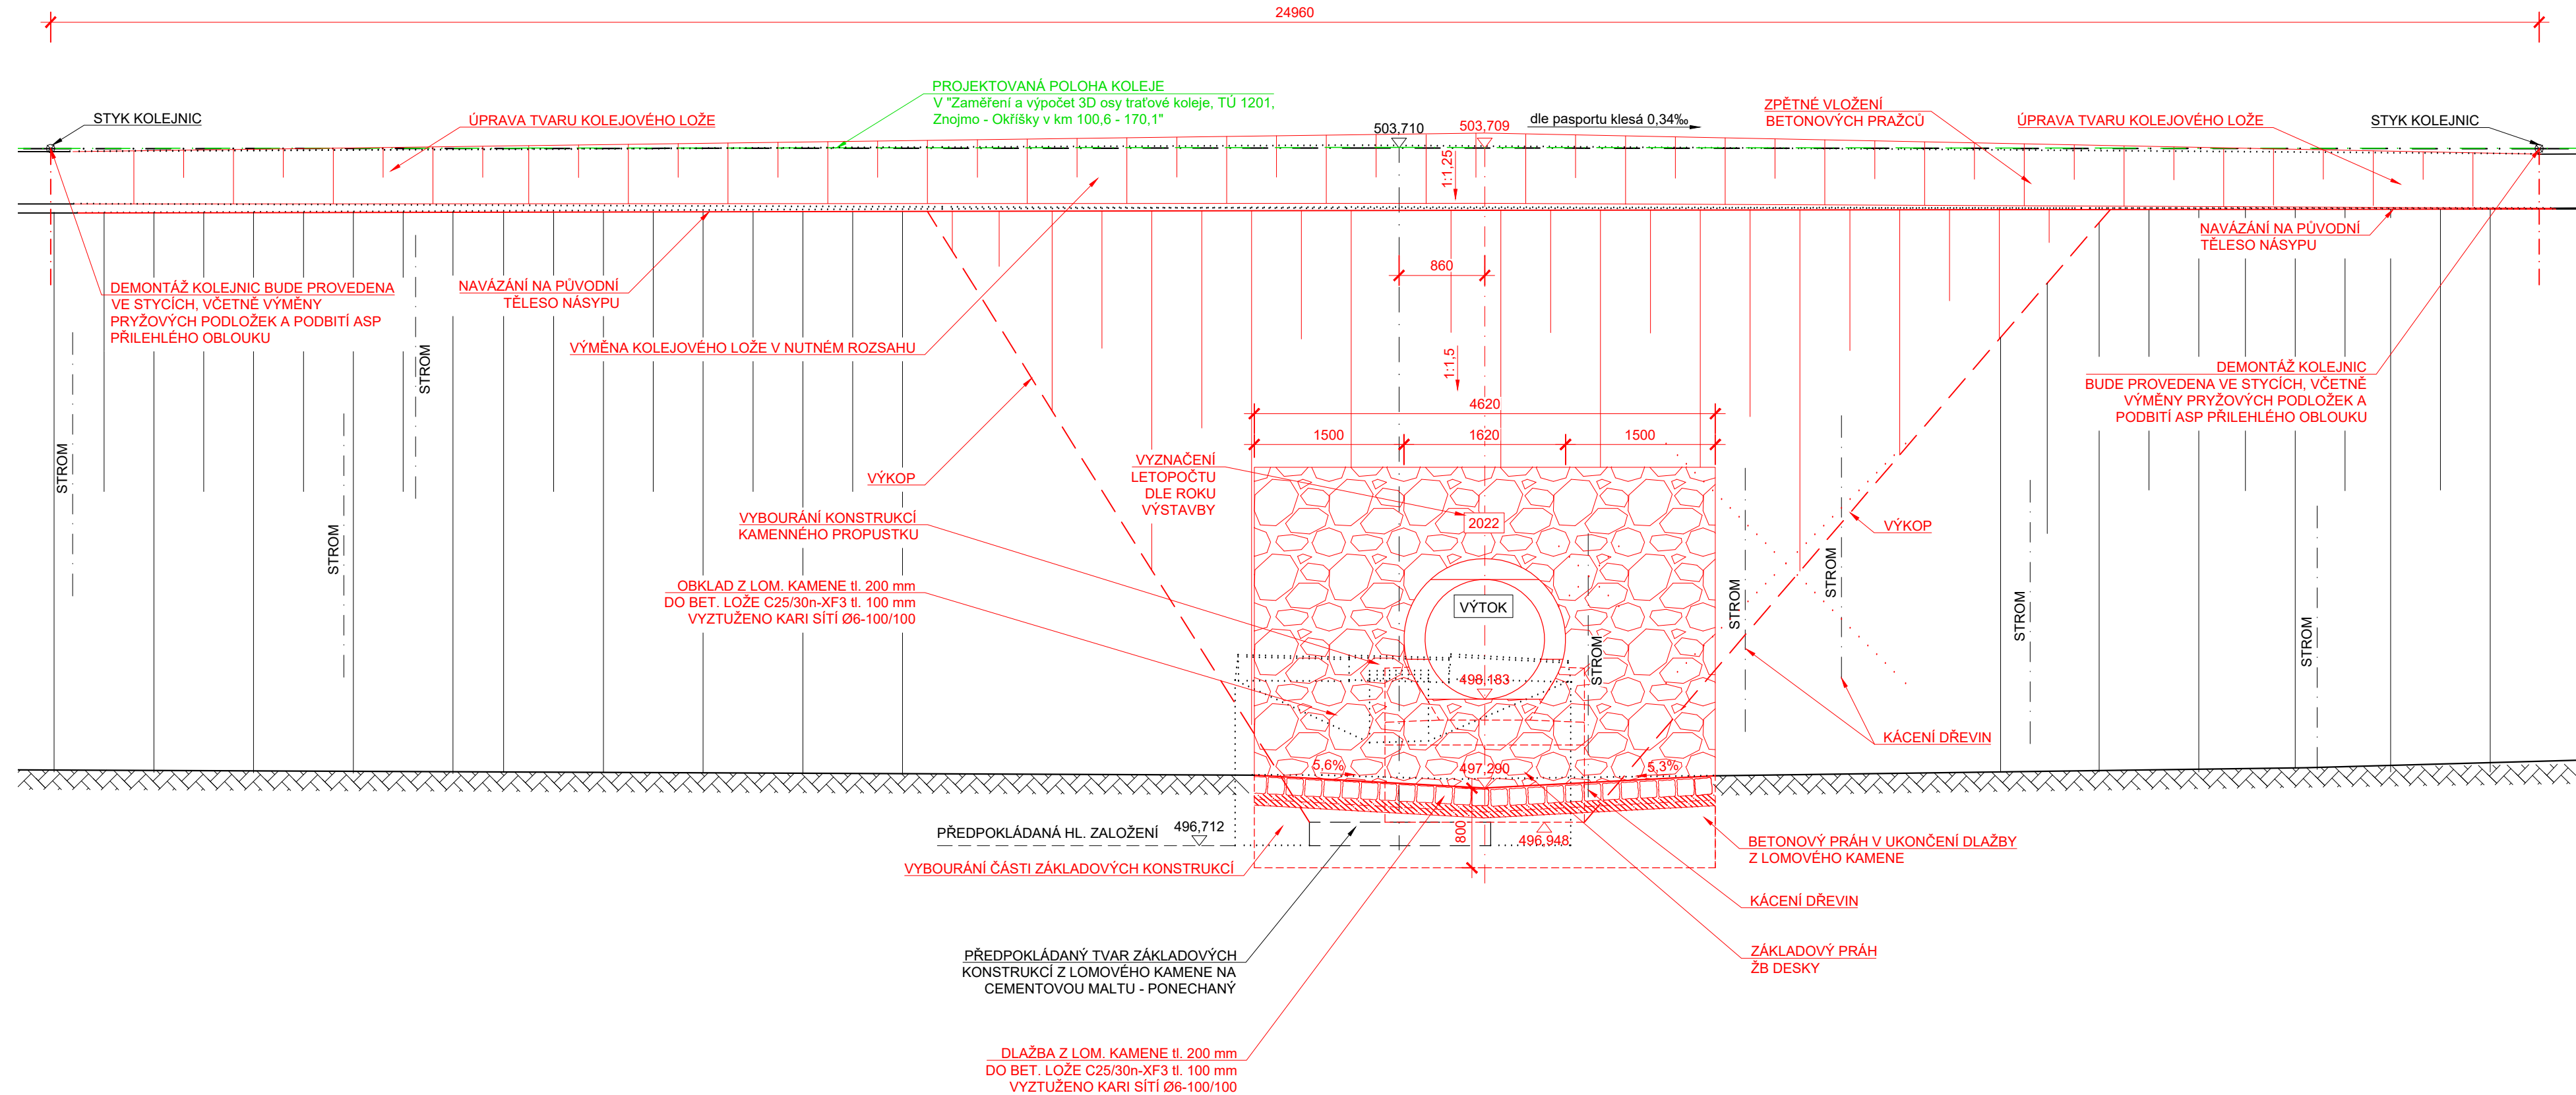

SOUŘADNICOVÝ SYSTÉM: S-JTSK
VÝŠKOVÝ SYSTÉM: Bpv

STAVBA: Oprava propustku v km 164,666 na trati Retz - Kolín			
OBJEDNATEL: 		Správa železnic, s.o. Oblastní ředitelství Brno Kounicova 26 611 43 Brno	

 dipont		DIPONT s.r.o., projektová a inženýrská činnost Klišská 1432/18, 400 01 Ústí nad Labem, CZ E: dipont@dipont.cz T: 00420 475 201 724		Zakázka: D22005	Datum: 11/2022
ODP. PROJEKTANT STAVBY	VYPRACOVAL	TECHNICKÁ KONTROLA	Účel PD:	DSP	
ING. MARTIN PLŠEK	ING. SYLVIE PÍCHOVÁ	ING. PETR NOVÁK	Měřítka:	1:50	
			Formát:	6xA4	

STAVBA: Oprava propustku v km 164,666 na trati Retz - Kolín	Část: D.2.1.4
PŘÍLOHA: DISPOZICE NOVÉHO STAVU - POHLEDY	Příloha: 5