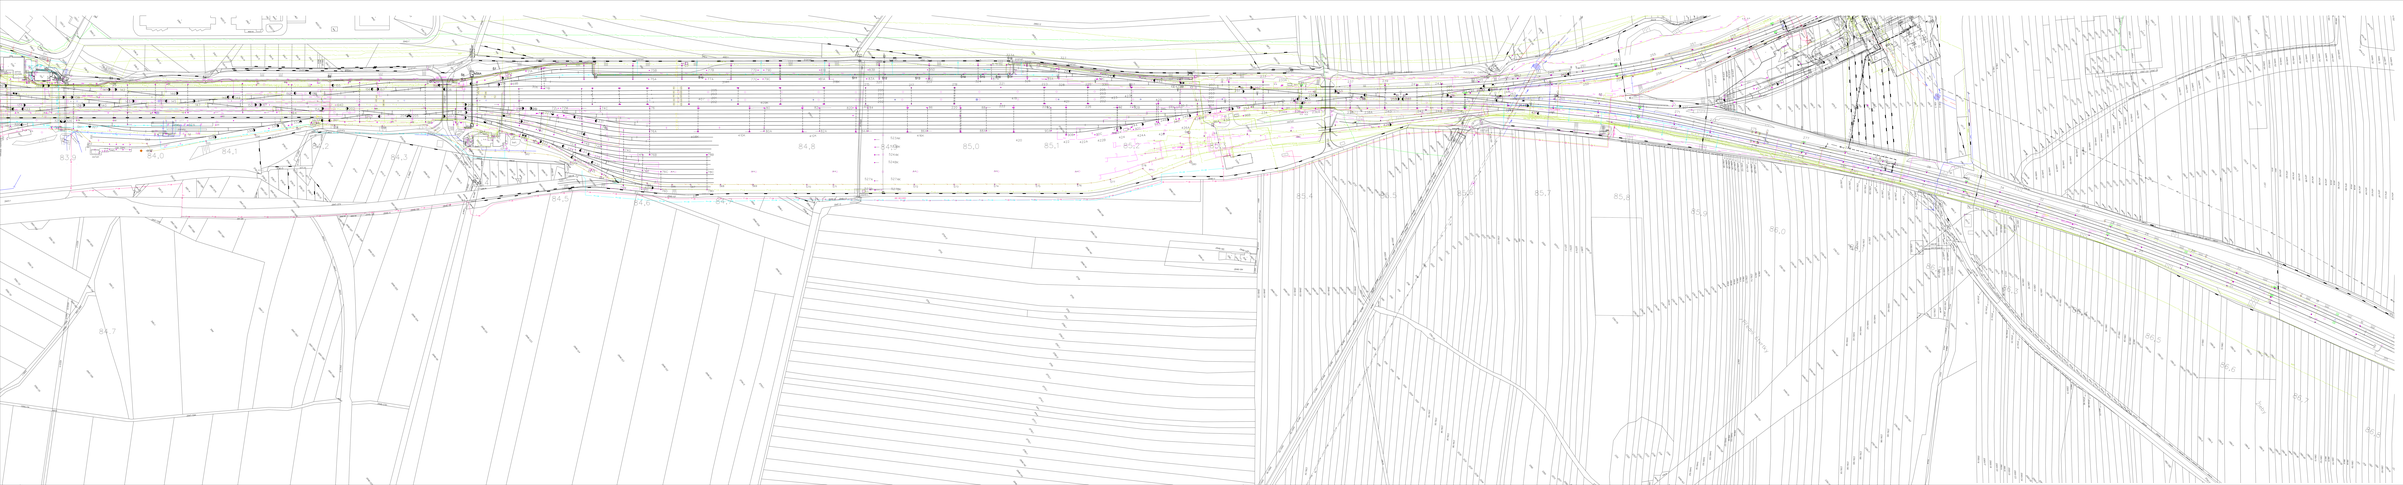


LEGENDA STÁVAJÍCÍCH INŽENÝRSKÝCH SÍTÍ:

- ČD SDĚL SÍŤ - KABELOVÁ PODZEMNÍ TRASA
- ČD SDĚL SÍŤ - KABELOVÁ PODZEMNÍ TRASA
- ČD SDĚL SÍŤ - KANALIZACE OPTICKÁ
- ČEZ VN KABELY
- ČEZ VN OZNAČNÍKY STĚNOVÉ
- ČEZ VN OZNAČNÍKY STOŽÁROVÉ
- GASNET STL PLYNOVOD
- GASNET STL PLYNOVOD
- ROM, PŘEDAT - SDĚLOVÁ SÍŤ A KABELY
- ROM, PŘEDAT - SDĚLOVÁ SÍŤ A KABELY
- ČD TRAKČNÍ VN, NAPÁJECÍ A SACÍ KABELY
- ČD VN VN KABELY
- SŽ DOS VN KABELY

SPRÁVA ŽELEZNIC

			Číslo výpisu/listu
REVIZE	DATUM	OPRAVI	

SUDOP BRNO

SUDOP BRNO, spol. s r.o.
Purkyňova 99
611 09 Brno

ZPRACOVATEL	Sudop Brno, s.r.o. Purkyňova 99, 611 09 Brno, Česká republika
AUTOR	Ing. Jan Kaňa
DATUM	08/2025
TEL. SPOL.	+420 541 146 111
E-MAIL	kana@sudop.cz
IČ: 46347216 DIČ: CZ46347216 ČÍSLO OPRÁVNĚNÍ: 10 375 ZAPSÁNO U KRAJSKÉHO SOUDU V BRNĚ, ODDÍL C, VLOŽKA 1680	

STAVBA:	Úprava neutěsněných oseků u TT Břeclav - Lv. Břeclav - Hrušky
ČÁST:	STÁVAJÍCÍ INŽENÝRSKÉ SÍTĚ
STUPEŇ:	DSP
MĚŘÍTKO:	1:1000
FORMÁT:	A0
DATUM:	08/2025