

			ČÍSLO SOUPRAVY:
REVIZE Č.	DATUM	ZMĚNA	



SUDOP BRNO, spol. s r.o.
Kounicova 26
611 36 Brno

OBJEDNAVATEL:	Správa železnic, s.o., Stavební správa východ, Nerudova 1, 779 00 Olomouc		tel. : +420 972 625 804 E-mail: sudop@sudop-brno.cz		
PROFESNÍ SKUPINA:	24 SILNOPROUD	VEDOUČÍ PROF. SKUPINY ING. JIŘÍ PELC	GENERÁLNÍ ŘEDITEL ING. KAMIL CHMELA		
ODPOVĚDNÝ PROJ. ZAKÁZKY ING. JIŘÍ PELC		ODPOVĚDNÝ PROJ. PS, SO ING. JAN ZÁŘECKÝ	NAVRHL, VYPRACOVAL ING. TOMÁŠ VYKOUKAL	KONTRLOVAL ING. JAN ZÁŘECKÝ	
KRAJ : Jihomoravský		POVĚŘENÝ OÚ : Břeclav		STUPEŇ : DUSP+PDPS	
Úprava neutrálních úseků u TT Břeclav - t.ú. Břeclav – Hrušky SO 02-06-01 T.ú. Břeclav - Hrušky, úprava DOÚO				ZAK. ČÍSLO 19125-01-1020	ARCH. ČÍSLO 2020240022
				MĚŘITKO	POČET FORMÁTŮ
				DATUM: 02/2021	
Kabelová skříň KSÚO3,4				ČÁST DOKUM. D.2.3.3	PŘÍLOHA 8

POZNÁMKA 1 :

Provedení : Oceloplechová přechodová skříň KSÚO3,4
(600 x 2000 (+100) x 500)

Krytí : IP 40, po otevření dveří IP 00

Prostředí : normální

Nátěr : RAL 7035, světle šedá

Přívod : spodem

Vývody : spodem

Napěťové soustavy: 2AC50 Hz 230V / IT

Ochrana při poruše :
dvojitou nebo zesílenou izolací dle ČSN 33 2000-4-41 ed.3

2. Přechodové skříně budou obsahovat :

X1: 80xRSA6A

X2 : 80xRSA6A


X3: 96xRSA6A

X4 : 96xRSA6A


Úpravu skříně a umístění svorkovnic provést tak, aby byly splněny podmínky dvojité izolace!

3. Umístění přechodových skříní:


Přechodová skříň bude umístěna vedle ovládacích skříní DOÚO MS3 a MS4.

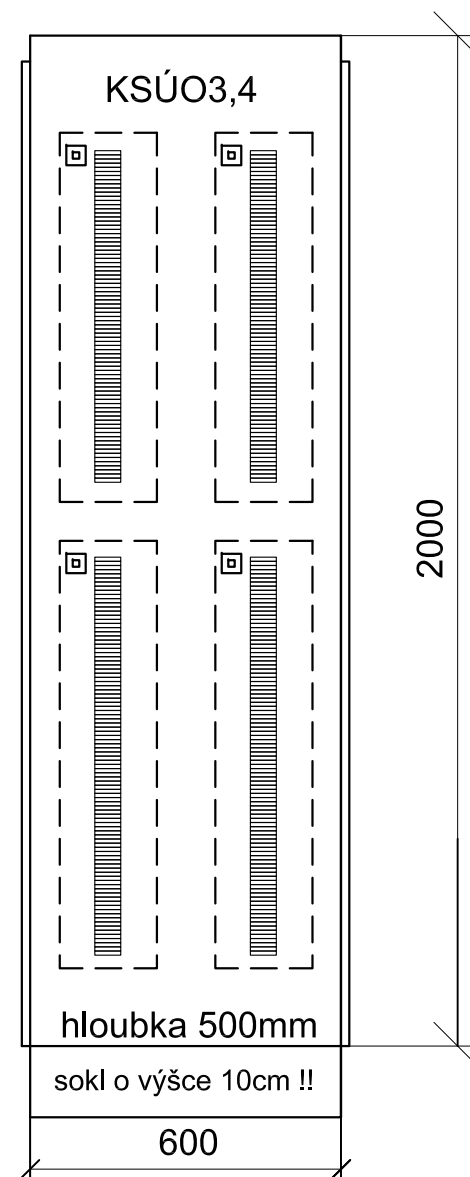

KSÚO3,4

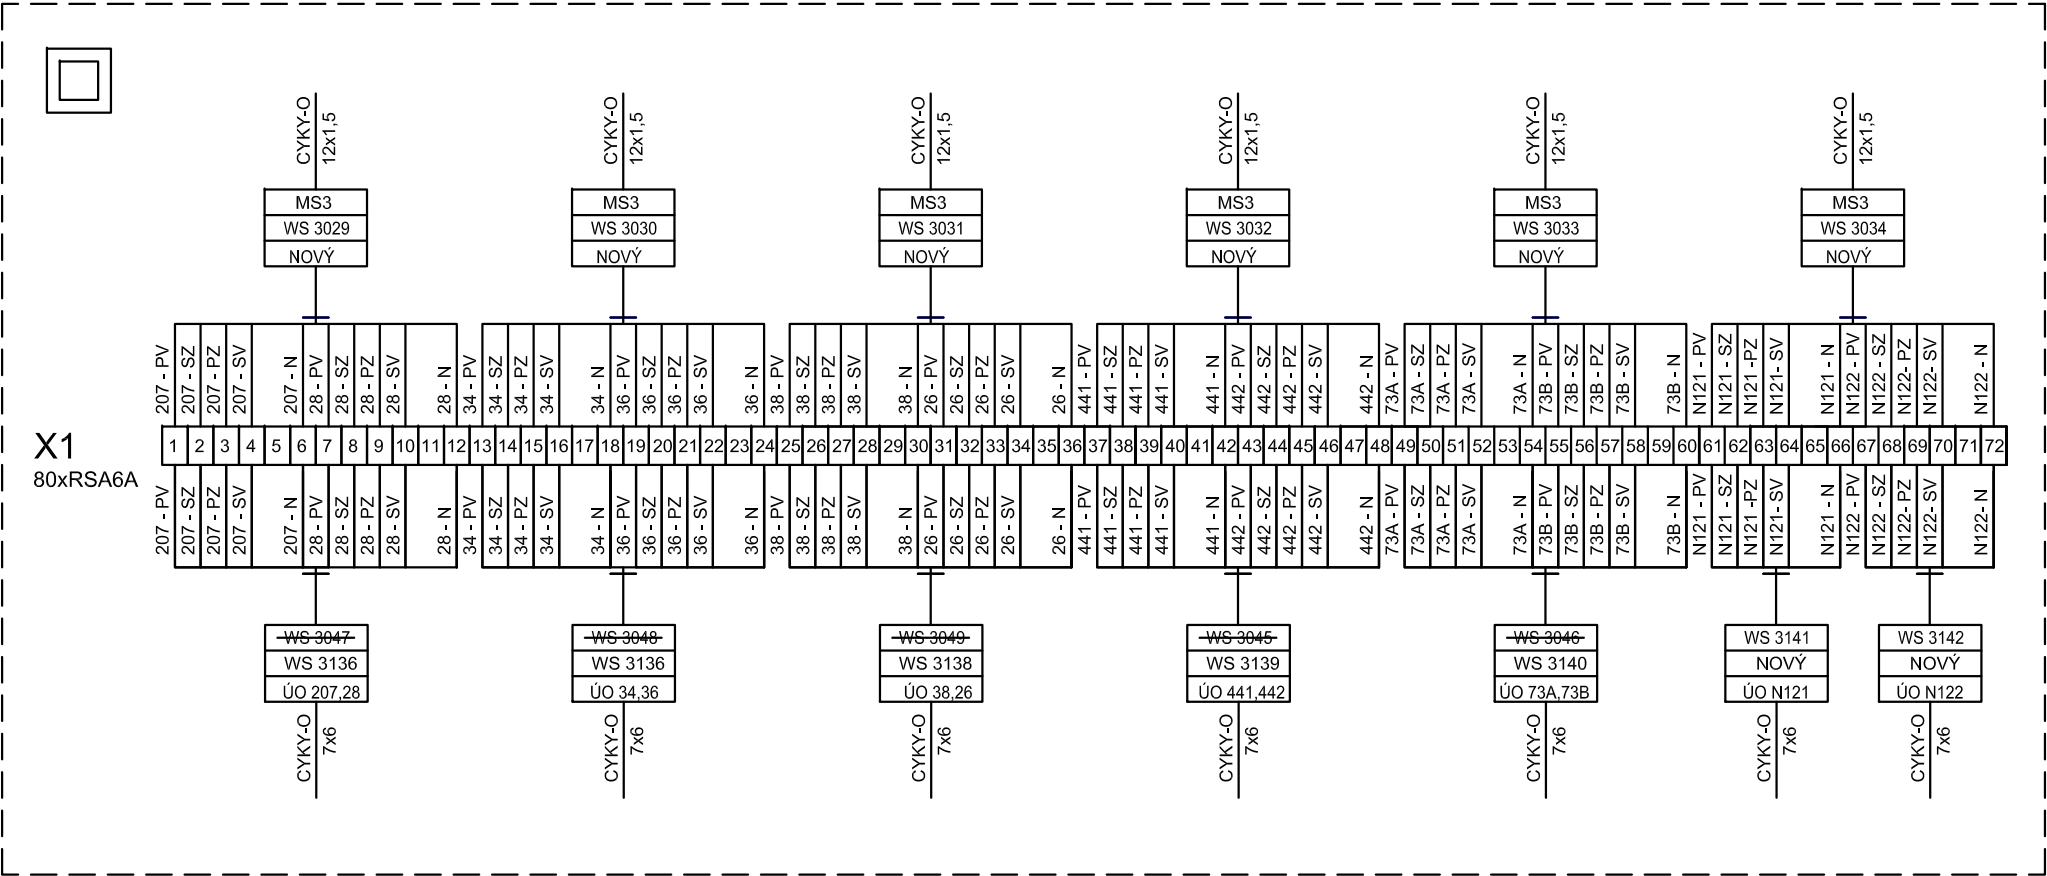

KSÚO3,4

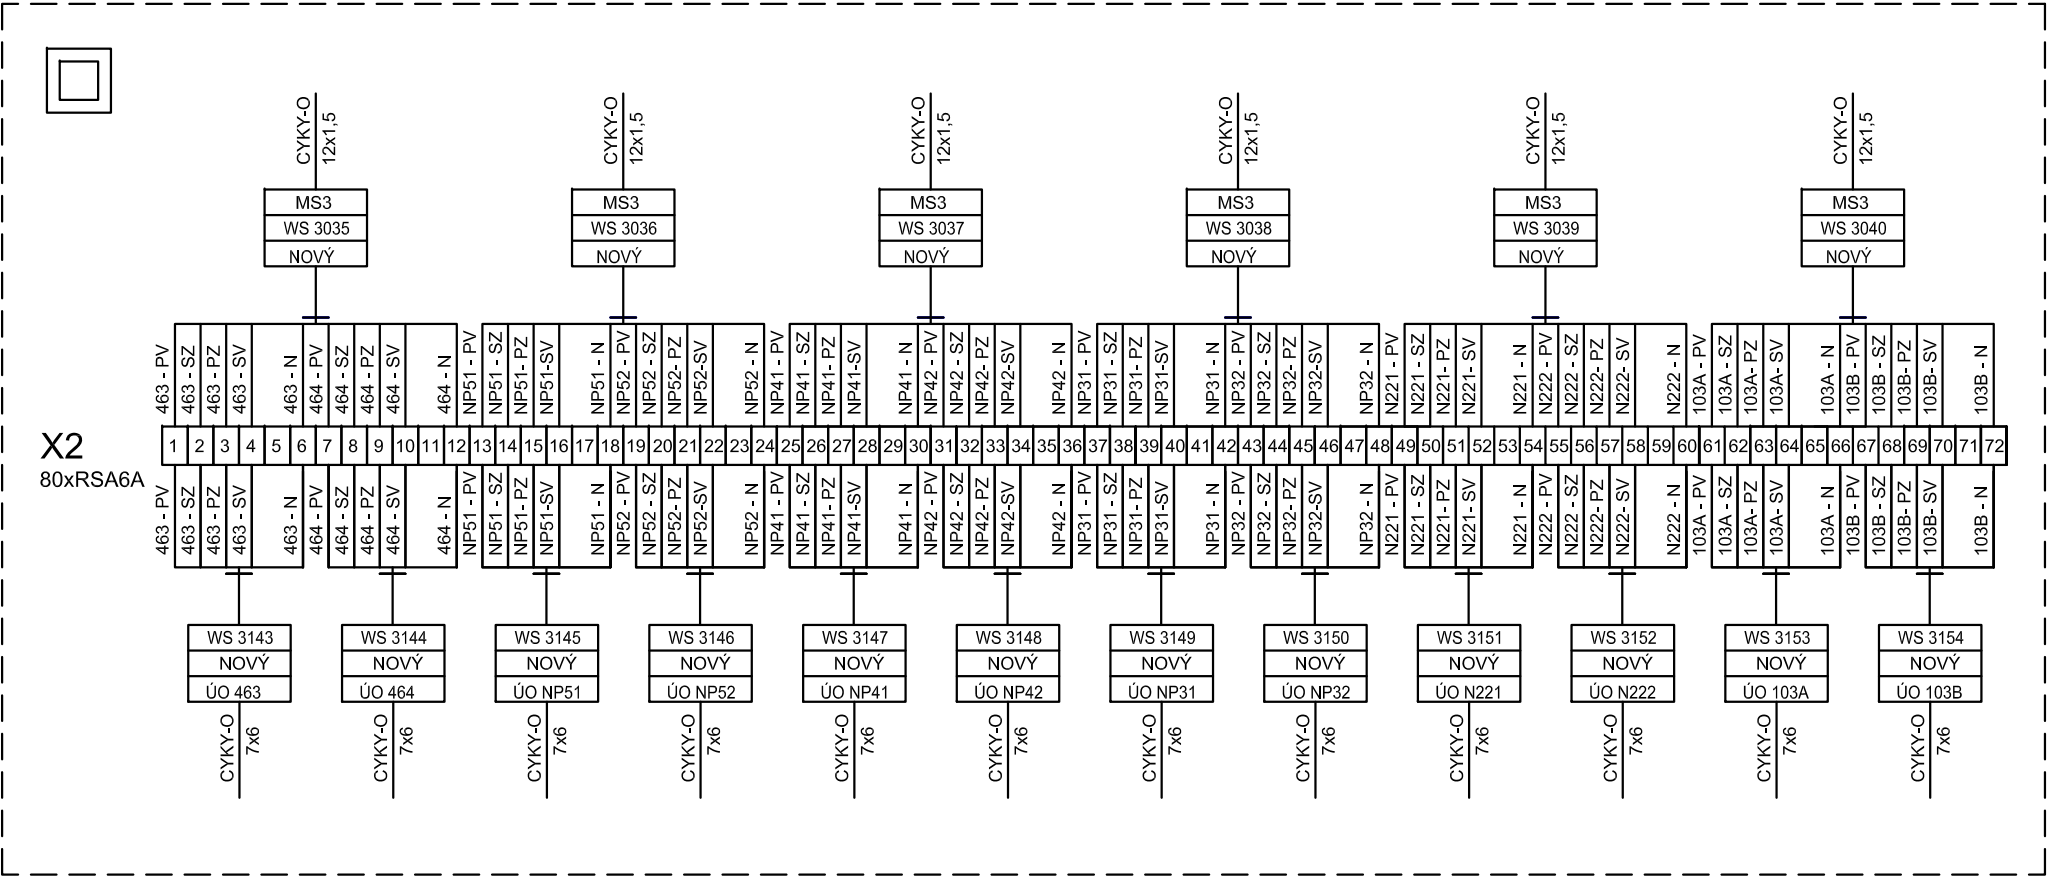


SUDOP BRNO

Název výkresu
Skrín KSÚO3,4 - VNĚJŠÍ SPOJE

Výkres :
KSDOÚO3,4

List : 3
Listů : 7

KSÚO3,4

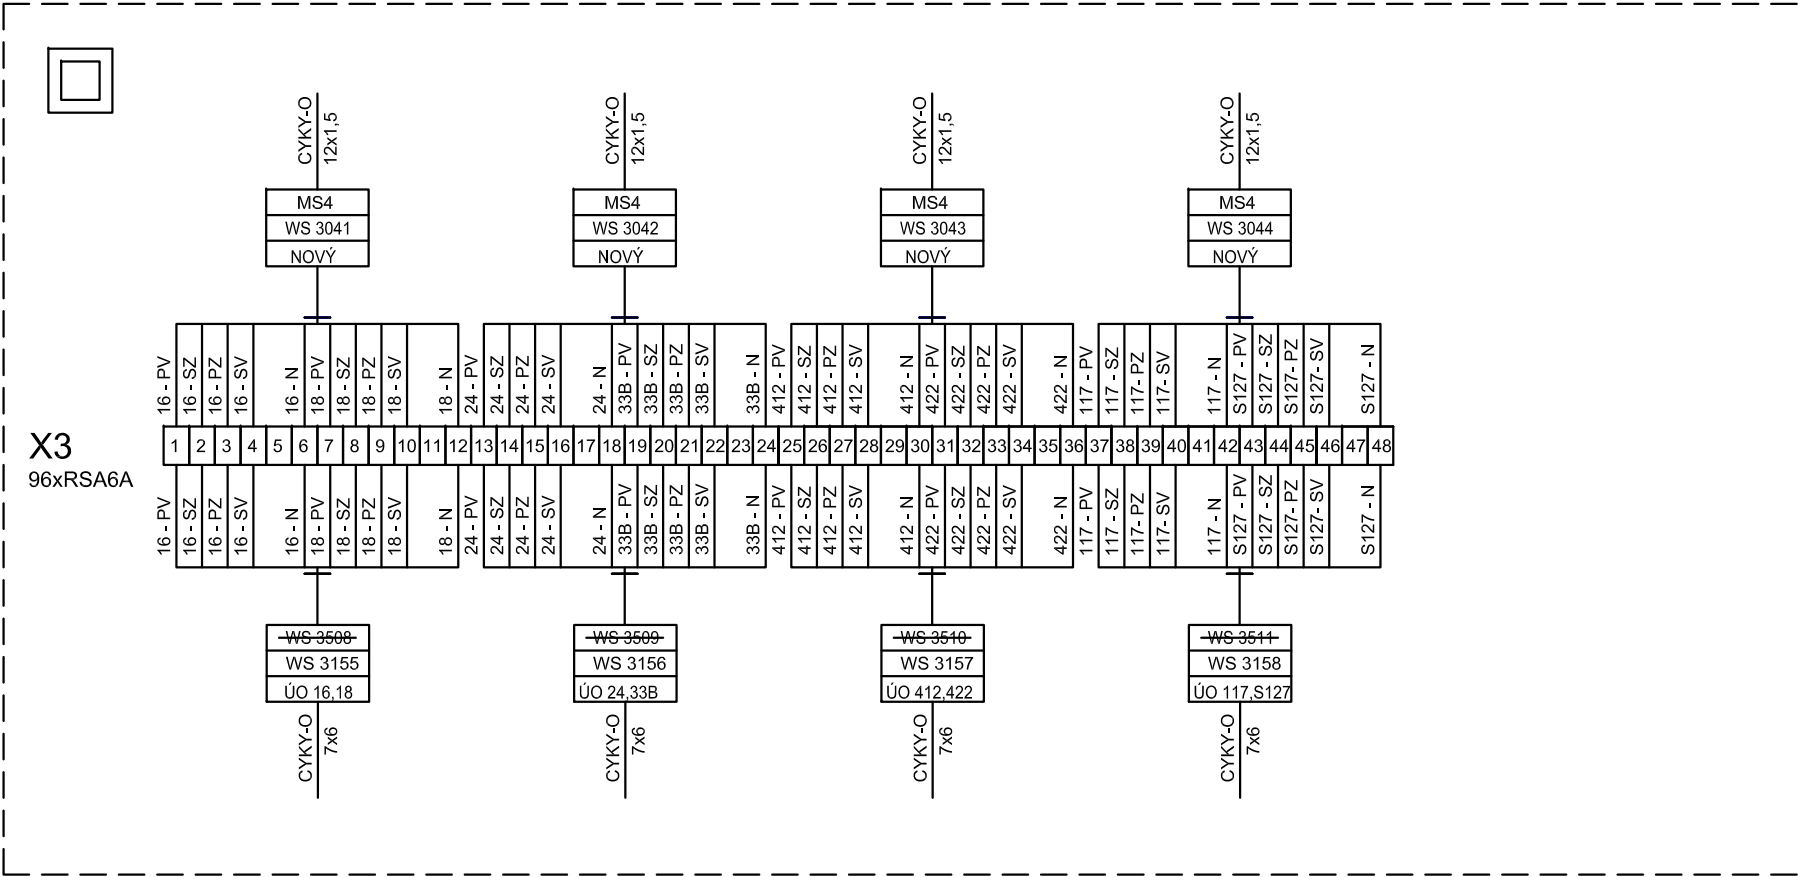

X3
96xRSA6A




SUDOP BRNO

Název výkresu
Skříň KSÚO3,4 - VNĚJŠÍ SPOJE


Výkres :
KSÚO3,4

List : 4
Listů : 7

KSÚO3,4

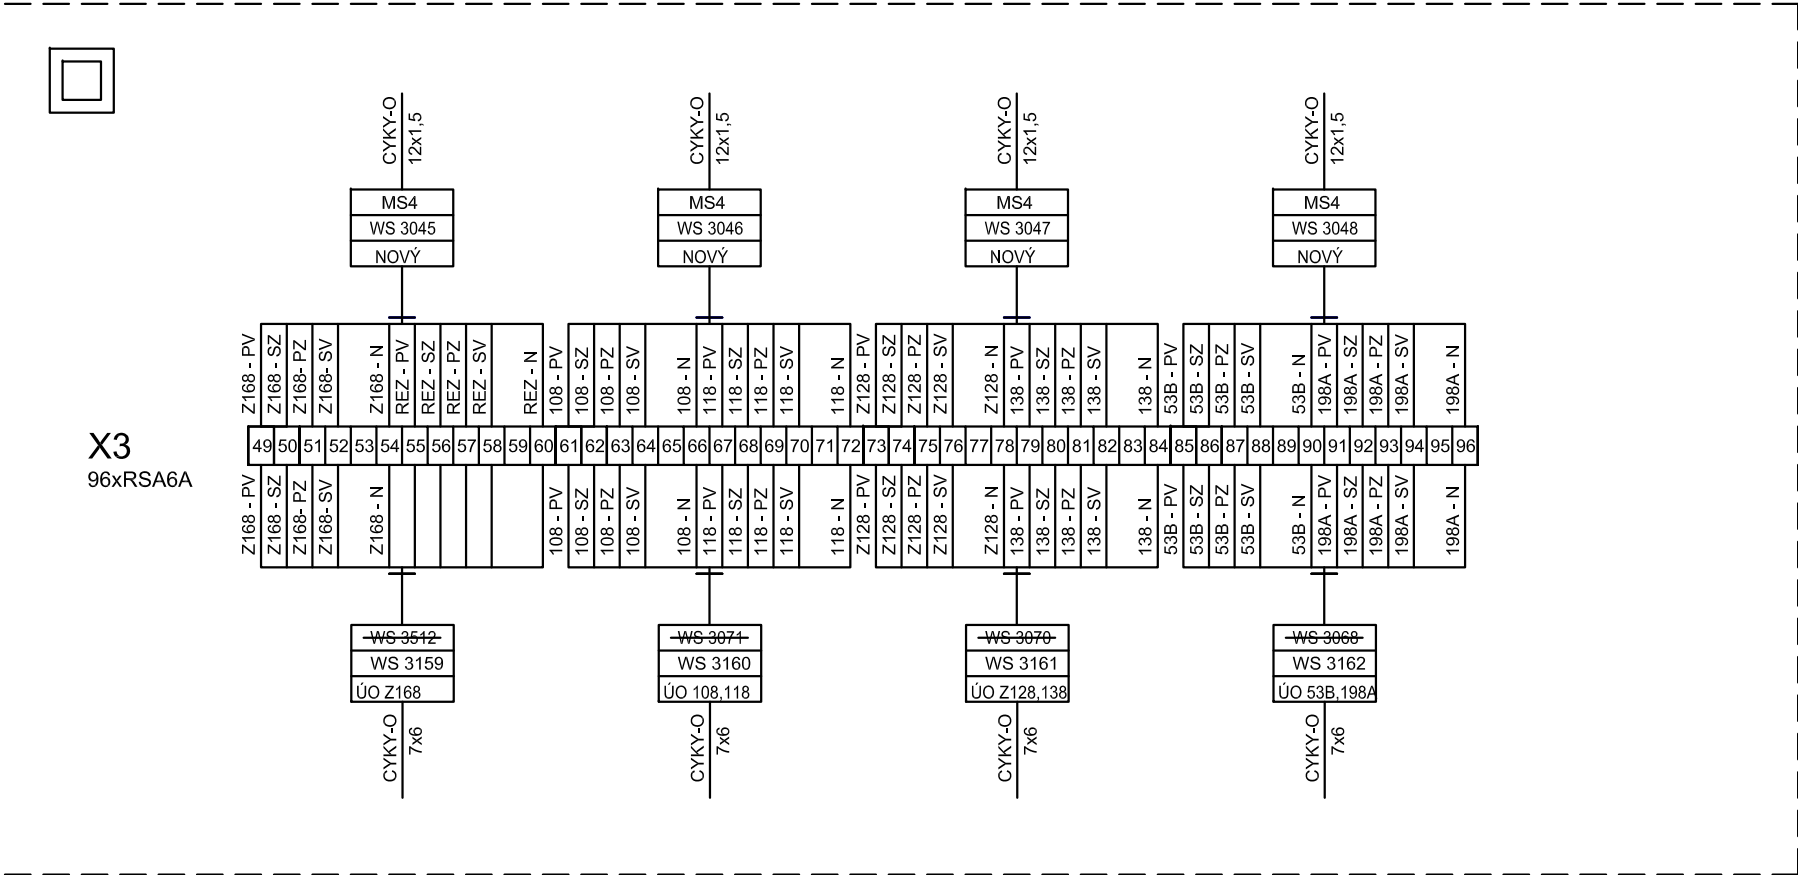

KSÚO3,4

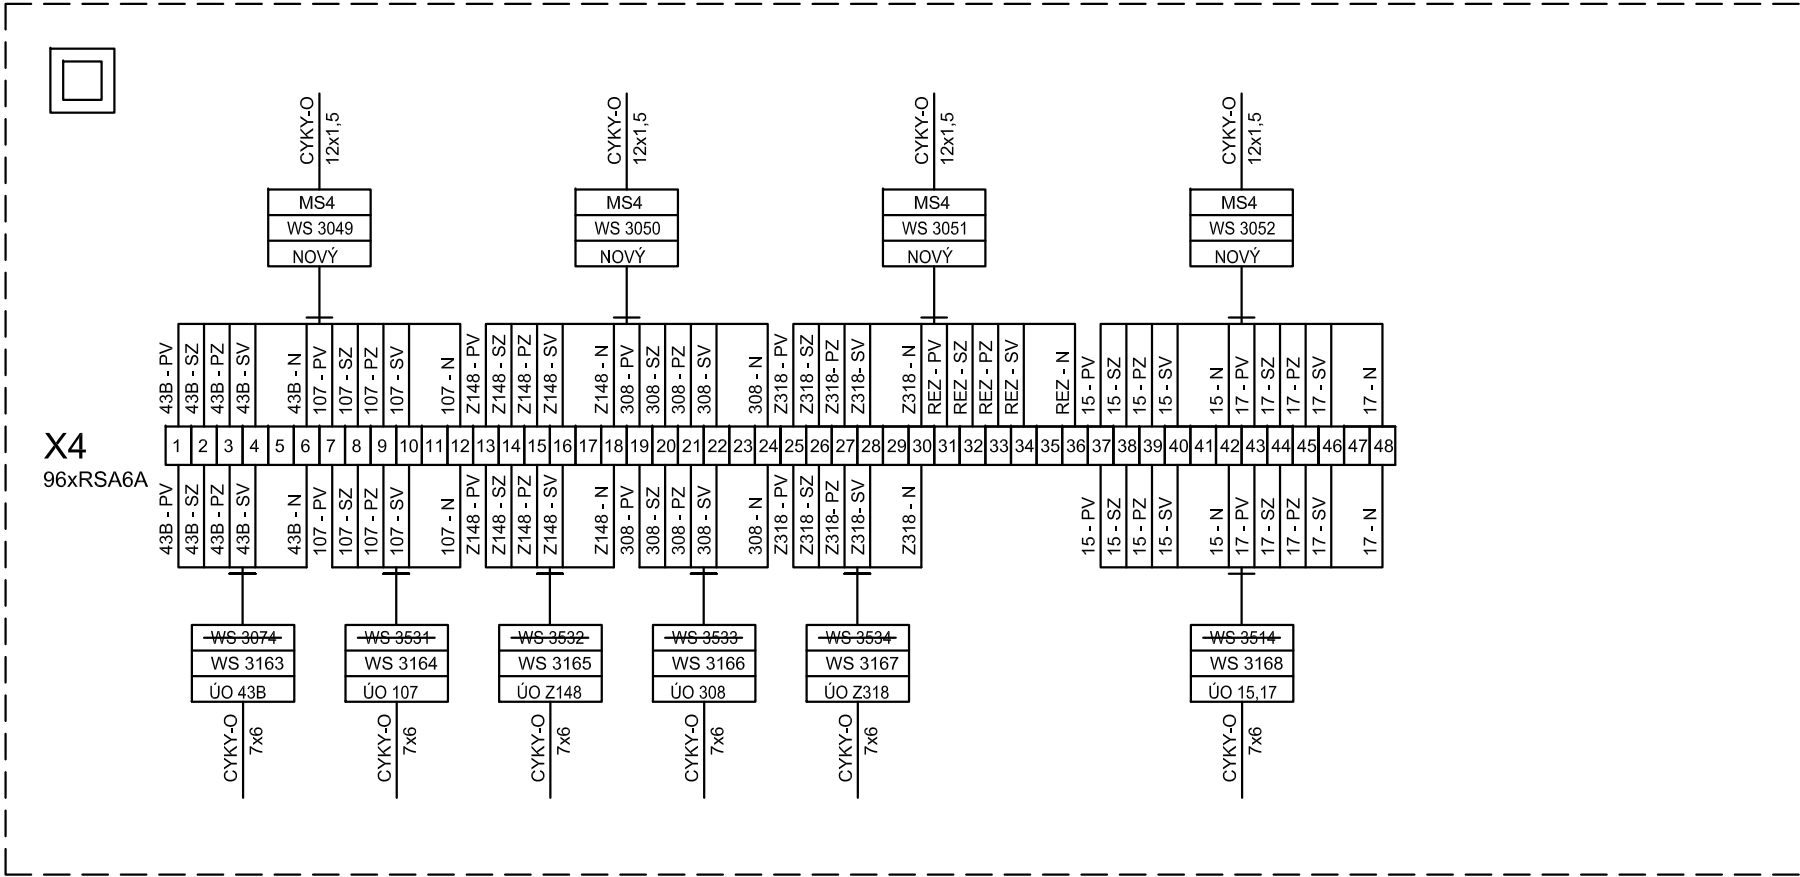


SUDOP BRNO

Název výkresu
Skříň KSÚO3,4 - VNĚJŠÍ SPOJE

Výkres :
KSÚO3,4

List : 6
Listů : 7

KSÚO3,4

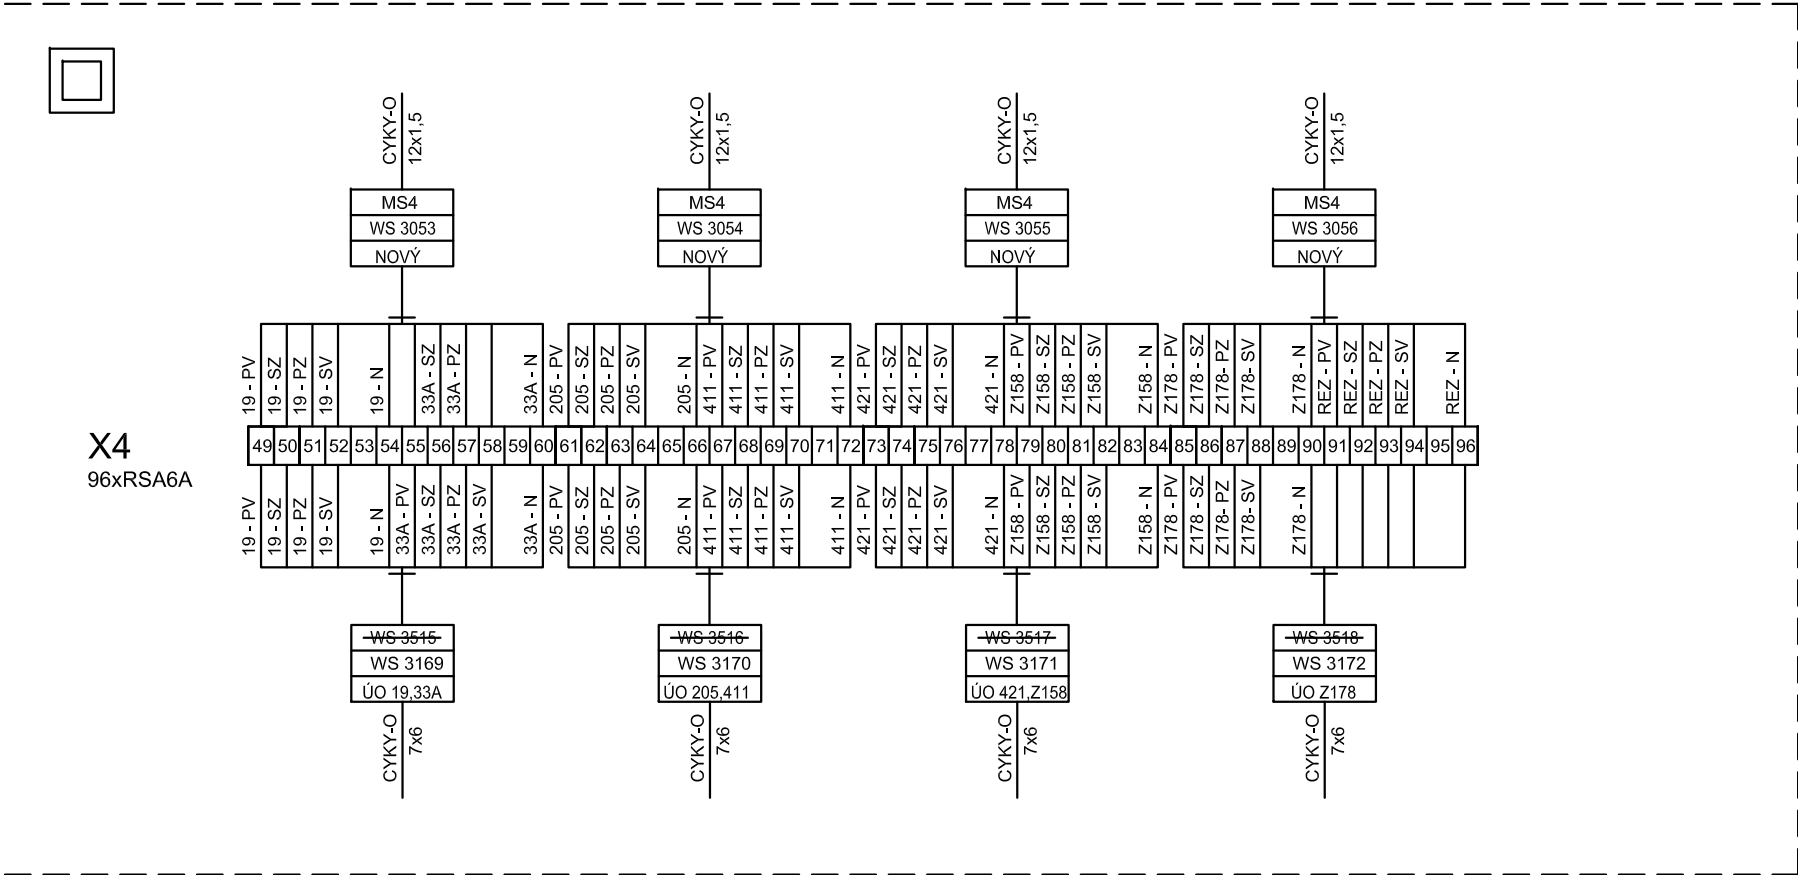

X4
96xRSA6A