

Žst.Břeclav ústřední stavědlo - dispozice 4NP



- Vysvětlivky:
- Trasa sdělovacích kabelů
 - Trasa optických kabelů
 - Trasa napájecích kabelů


Většina kabelů uložena v kabelovém kanále a v kabelovém prostoru pod skříněmi.
Pokud budou kabely uloženy na stěně, budou instalovány do vkládacích lišt, přes stěnu projdou kabelovými průchody v ochranné korugované (elektroinstalační) trubce.

Při instalačních pracích je nutno respektovat rozvody po (a ve) ve stěnách. Manipulace na sděl.zařízení musí být prováděny pouze se souhlasem příslušné správy železničních telekomunikací .

- Při montáži vnitřních rozvodů je nutné dále respektovat:
- * ČSN 34 2300 Předpisy pro vnitřní rozvody sděl. zařízení
 - * ČSN 33 2000-4-41 ed.2 Ochrana před úrazem elektrickým proudem

LEGENDA BAREV:

- Stávající rozvody a zařízení
- Předmět řešení SD 02-06-01 - stavba Břeclav - Hrušky
- Předmět řešení SD 01-06-01 - stavba Břeclav - Podivín

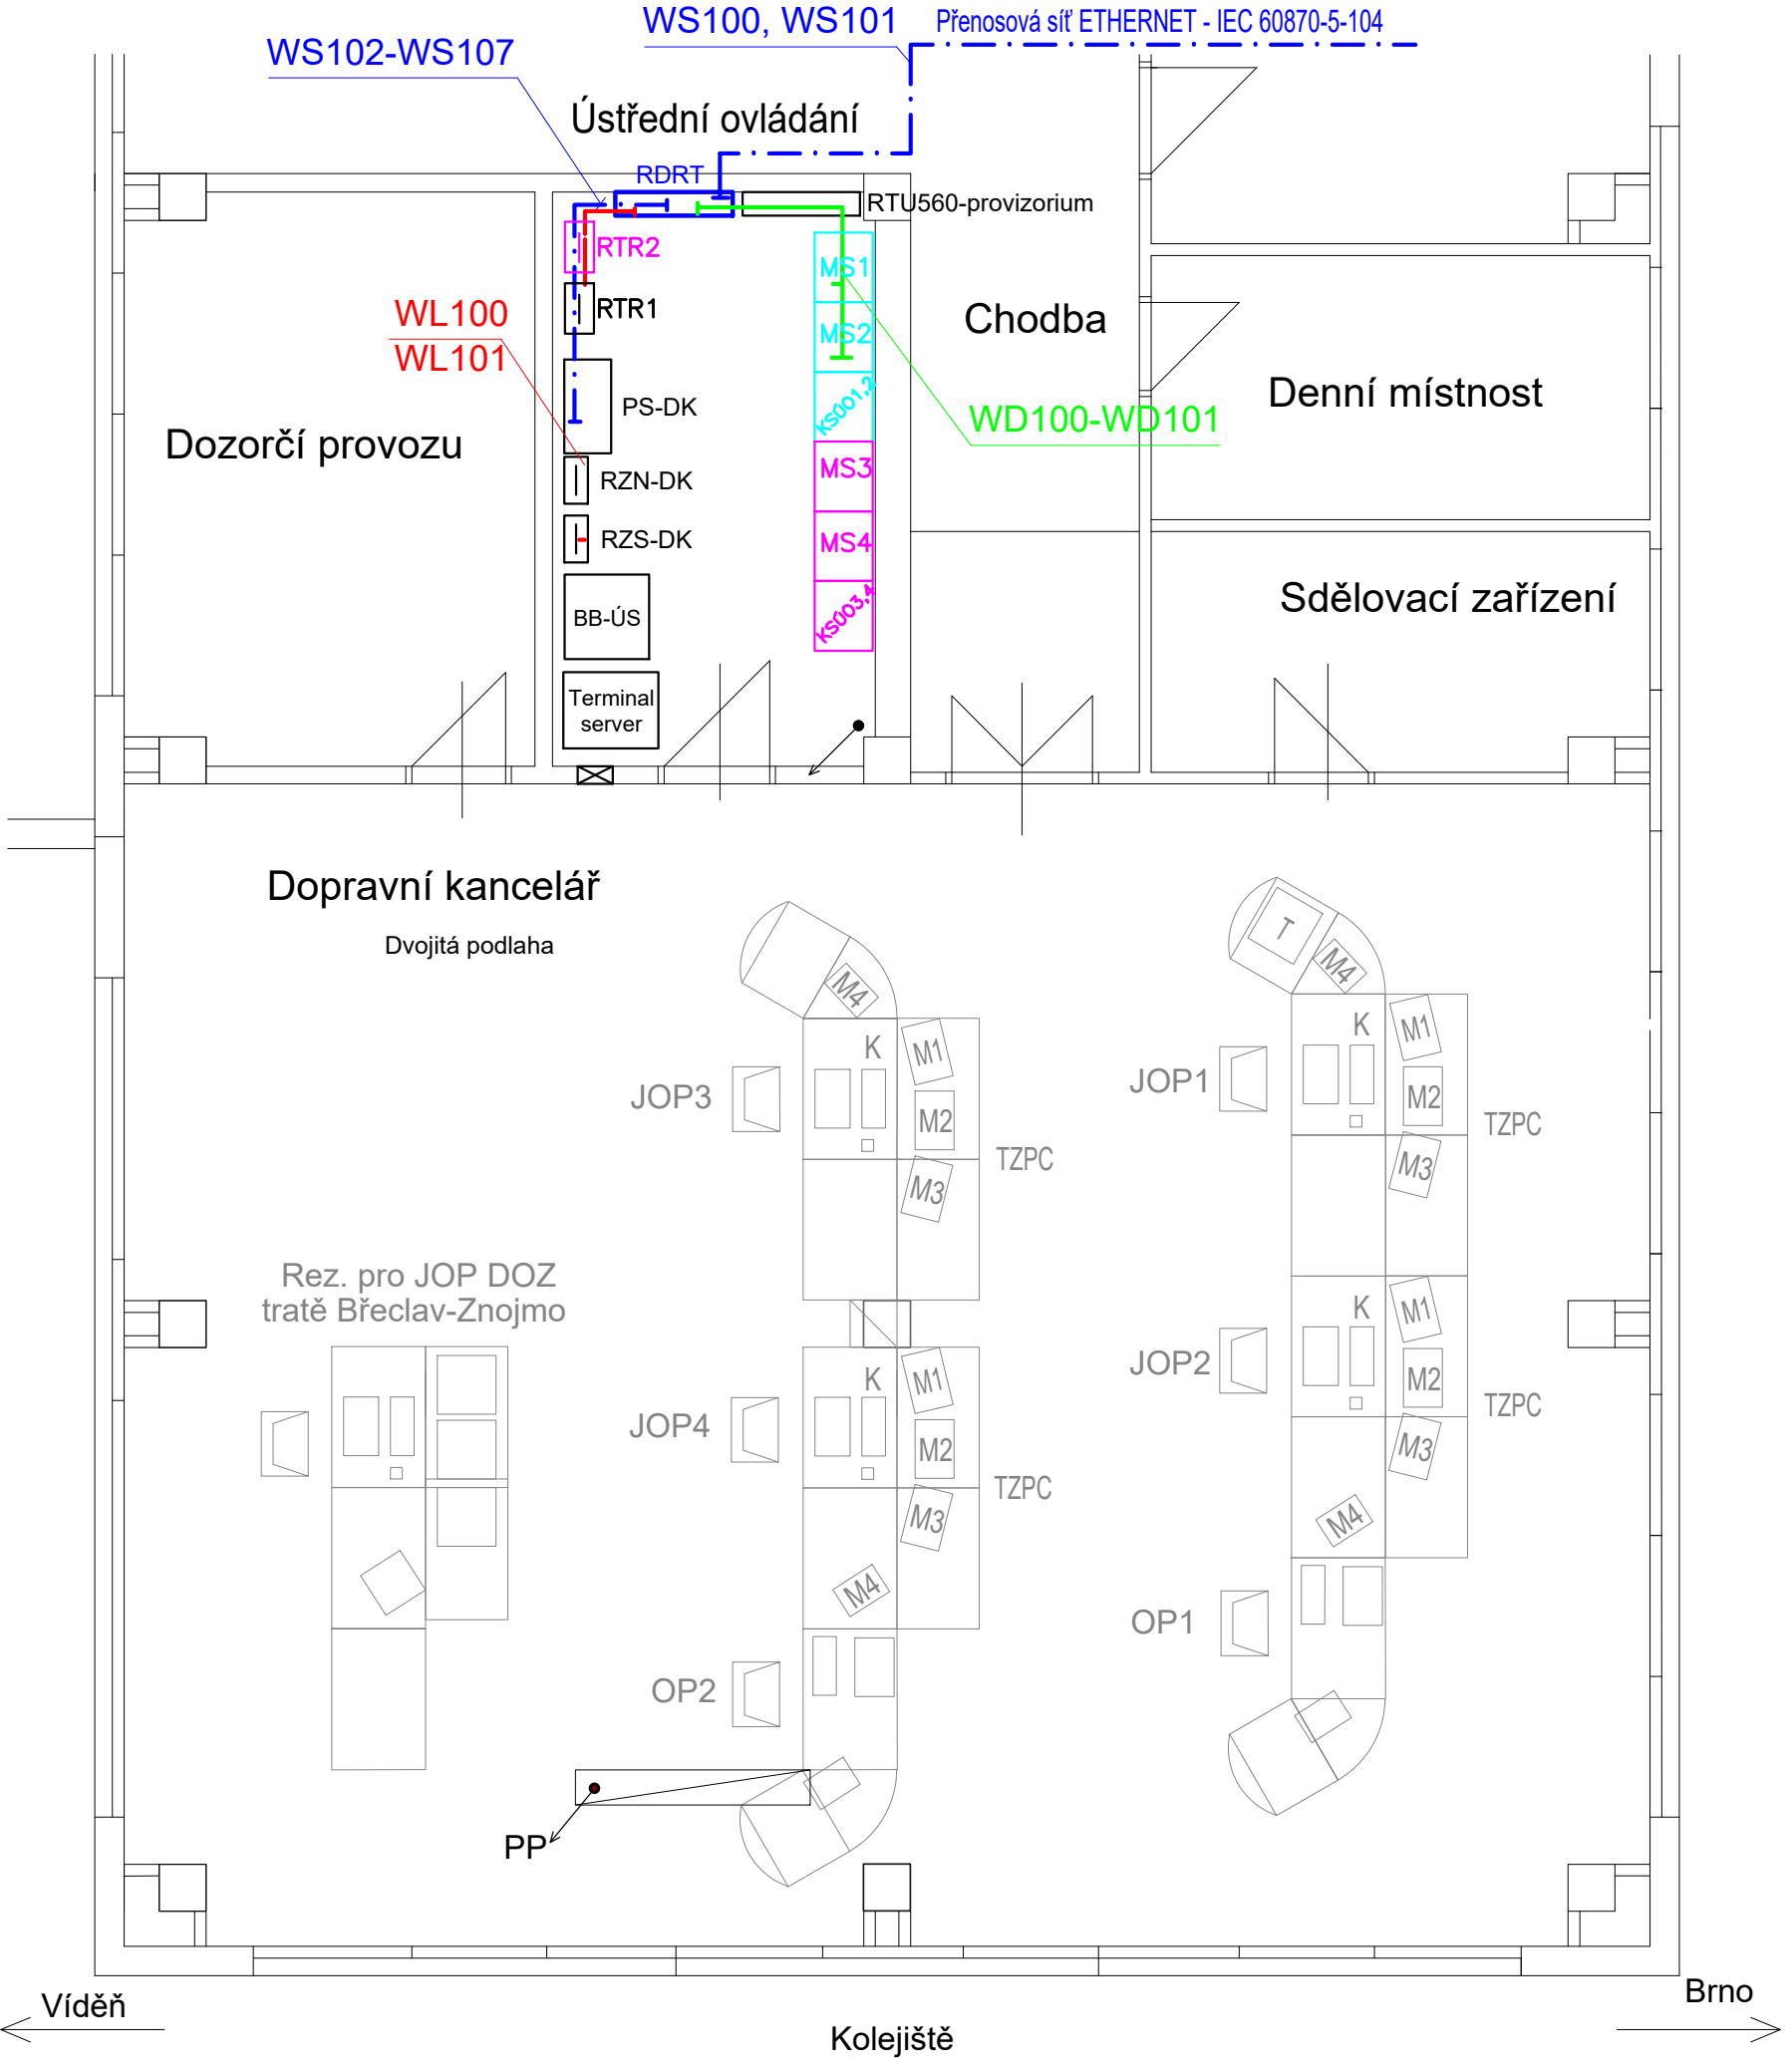

			ČÍSLO SOUPRAVY:
REVIZE Č.	DATUM	ZMĚNA	

		SUDOP BRNO, spol. s r.o. Kounicova 26 611 36 Brno	
OBJEDNAVATEL:	Správa železnic, s.o., Stavební správa východ, Nerudova 1, 779 00 Olomouc	tel. : +420 972 625 804 E-mail: sudop@sudop-brno.cz	
PROFESNÍ SKUPINA:	23 TRAKČNÍ VEDENÍ	VEDOUcí PROF. SKUPINY ING. JIŘÍ PELC	GENERÁLNÍ ŘEDITEL ING. KAMIL CHMELA
ODPOVĚDNÝ PROJ. ZAKÁZKY ING. JIŘÍ PELC	ODPOVĚDNÝ PROJ. PS, SO JINDŘICH LUKAŠIK	NAVRHL, VYPRACOVAL JINDŘICH LUKAŠIK	KONTROLOVAL HYNEK MAČE
KRAJ : Jihomoravský	POVĚŘENÝ OÚ : Břeclav	STUPEŇ : DUSP+PDPS	
Úprava neutrálních úseků u TT Břeclav - t.ú. Břeclav – Podivín PS 01-05-01 Žst.Břeclav, úprava zařízení DŘT		ZAK. ČÍSLO 19125-01-1020	ARCH. ČÍSLO 2020230002
		MĚŘITKO 3x A4	POČET FORMÁTŮ 3x A4
		DATUM:	12/2020
DISPOZICE ÚS BŘECLAV		ČÁST DOKUM. D.1.3.1.1	PŘÍLOHA 3