



# TNS Břeclav


stávající stav  
TNS Břeclav  
velín  
skříň č. 01

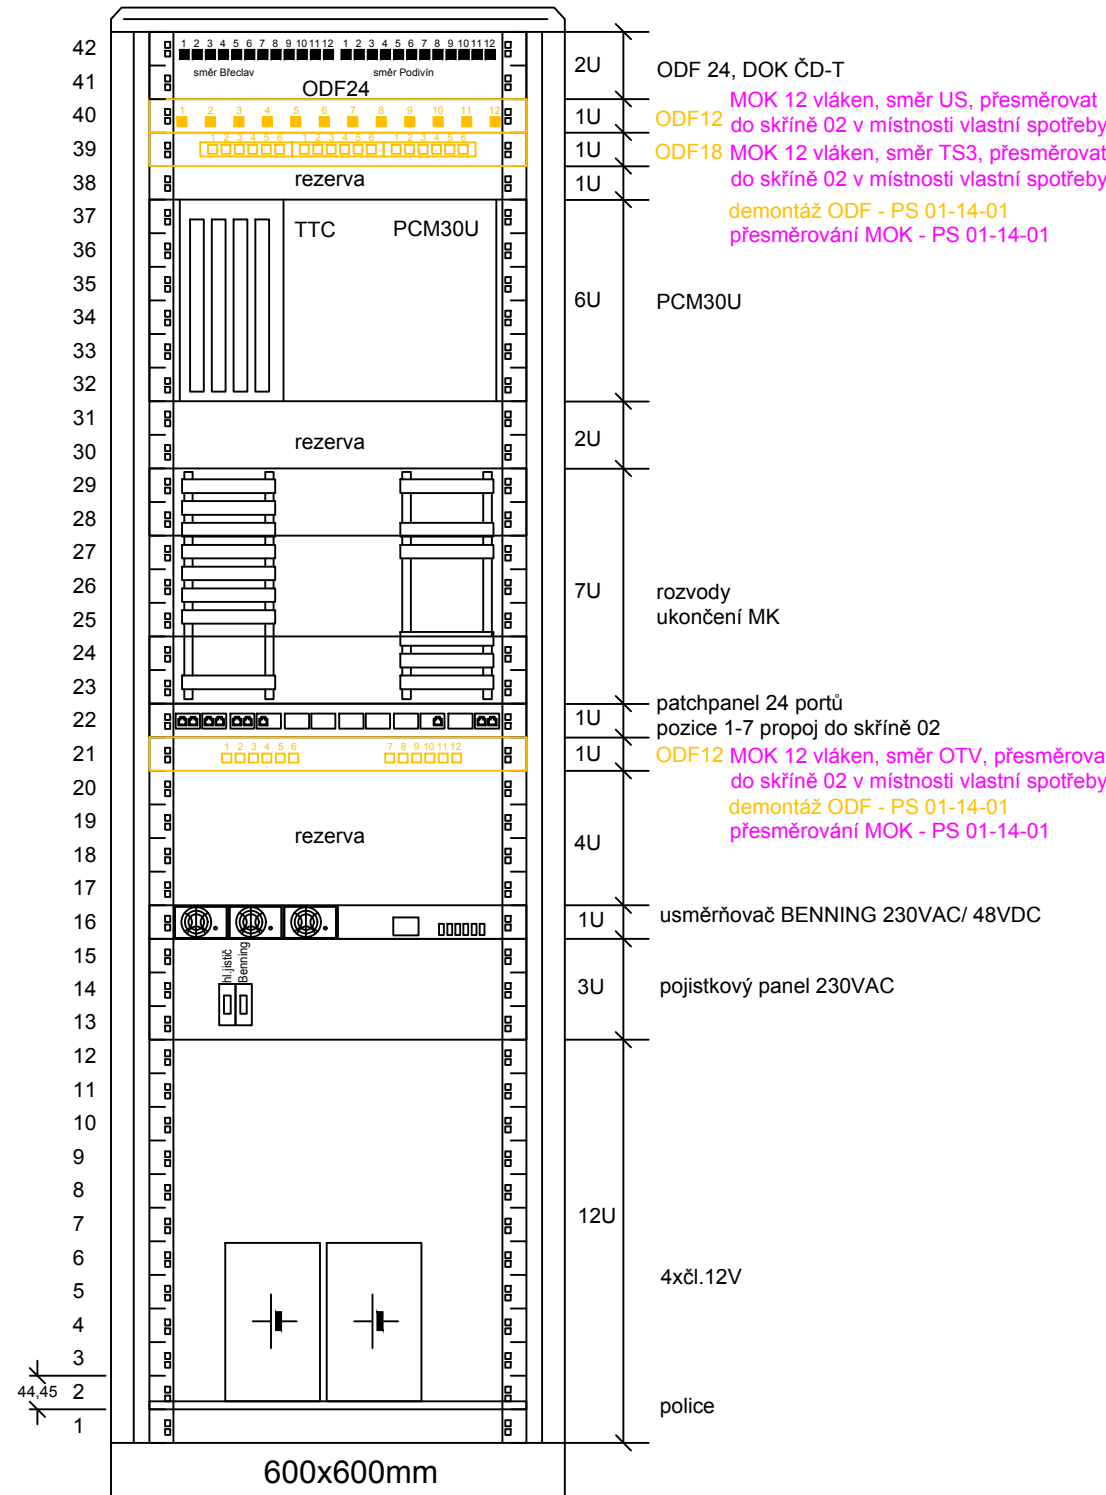


nový stav  
TNS Břeclav  
velín  
skříň č. 01

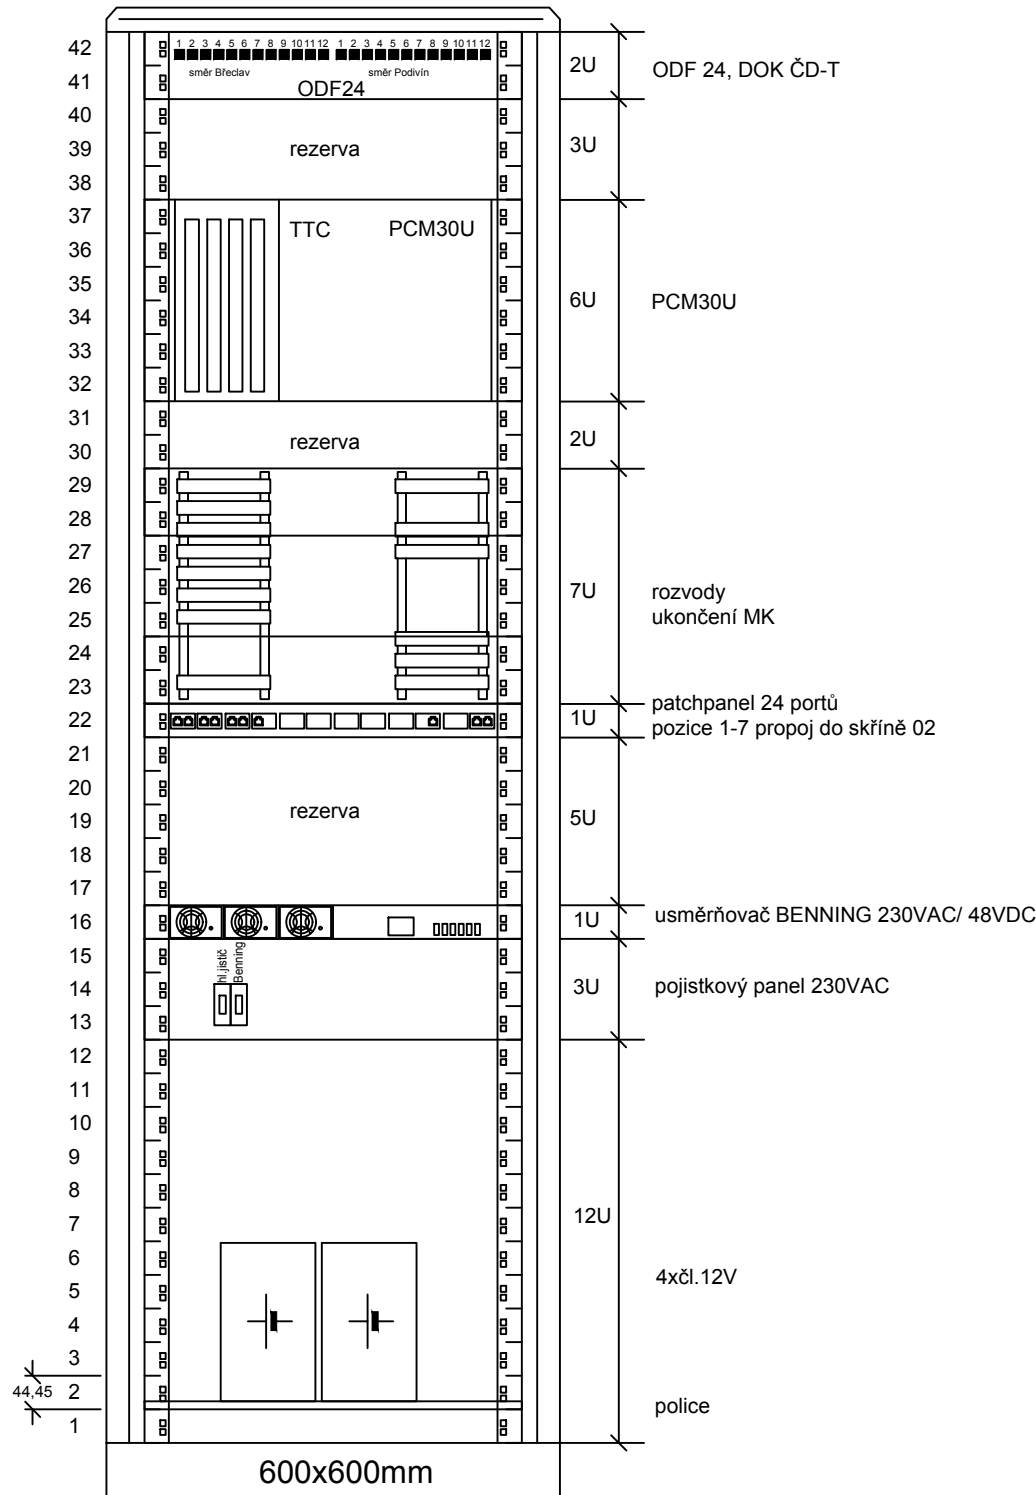

stávající stav  
TNS Břeclav  
místnost vlastní spotřeby  
skříň č. 02

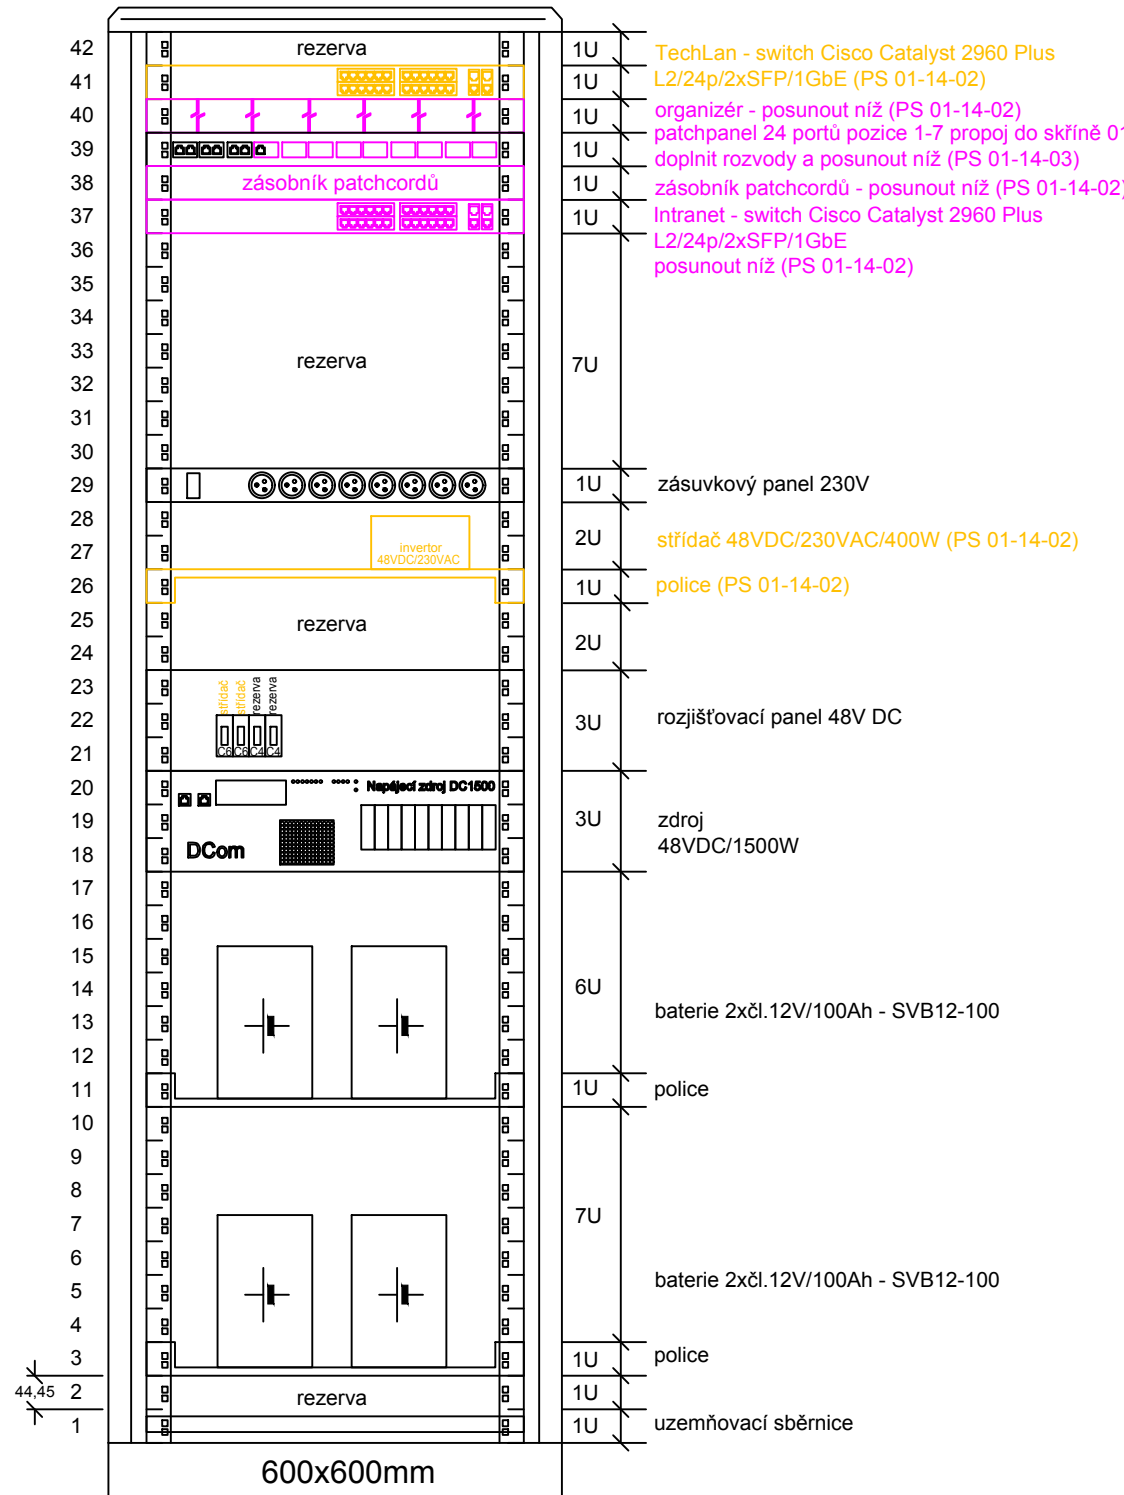

nový stav  
TNS Břeclav  
místnost vlastní spotřeby  
skříň č. 02

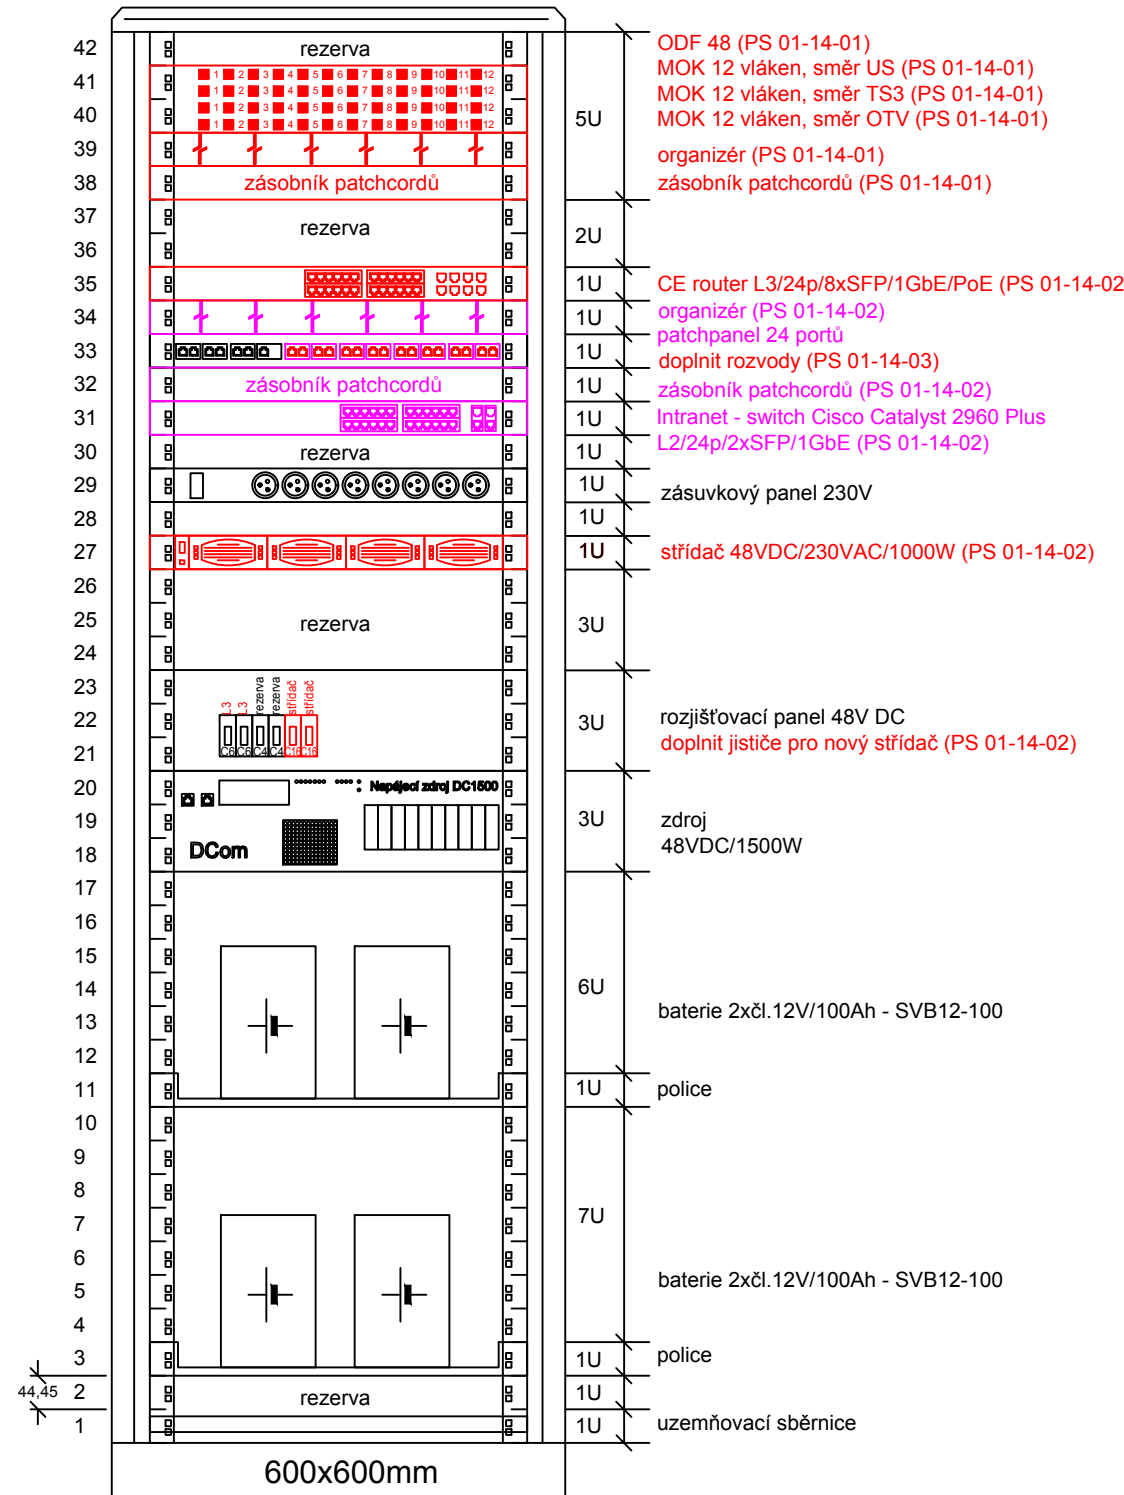

## Legenda:

- stávající sdělovací zařízení - beze změny
- demontované sdělovací zařízení
- přemísťované a upravované sdělovací zařízení
- nové sdělovací zařízení



			ČÍSLO SOUPRAVY:
REVIZE Č.	DATUM	ZMĚNA	



**SUDOP BRNO, spol. s r.o.**  
Kounicova 26  
611 36 Brno

OBJEDNAVATEL:	Správa železnic, s.o., Stavební správa východ, Nerudova 1, 779 00 Olomouc		tel. : +420 972 625 804 E-mail: sudop@sudop-brno.cz
PROFESNÍ SKUPINA:	23 TRAKČNÍ VEDENÍ	VEDOUČÍ PROF. SKUPINY ING. JIŘÍ PELC	GENERÁLNÍ ŘEDITEL ING. KAMIL CHMELA
ODPOVĚDNÝ PROJ. ZAKÁZKY ING. JIŘÍ PELC	ODPOVĚDNÝ PROJ. PS, SO Ing. Josef Naništa	NAVRHL, VYPRACOVAL Ing. Josef Naništa	KONTROLOVAL Ing. Lukáš Bari
KRAJ : Jihomoravský	POVĚŘENÝ OD : Břeclav	STUPEŇ : DUSP+PDPS	
Úprava neutrálních úseků u TT Břeclav - t.ú. Břeclav – Podivín PS 01-14-01 TNS Břeclav, úprava kabelizace			ZAK. ČÍSLO 19125-01-1020 MĚŘITKO - ARCH. ČÍSLO 2020230002 POČET FORMÁTŮ 4xA4
TNS Břeclav, obsazení skříní			DATUM: 12/2020 ČÁST DOKUM. D.1.2.1.1 PŘÍLOHA 2.4.01