



TNS Břeclav


stávající stav
TNS Břeclav
velín
skříň č. 01

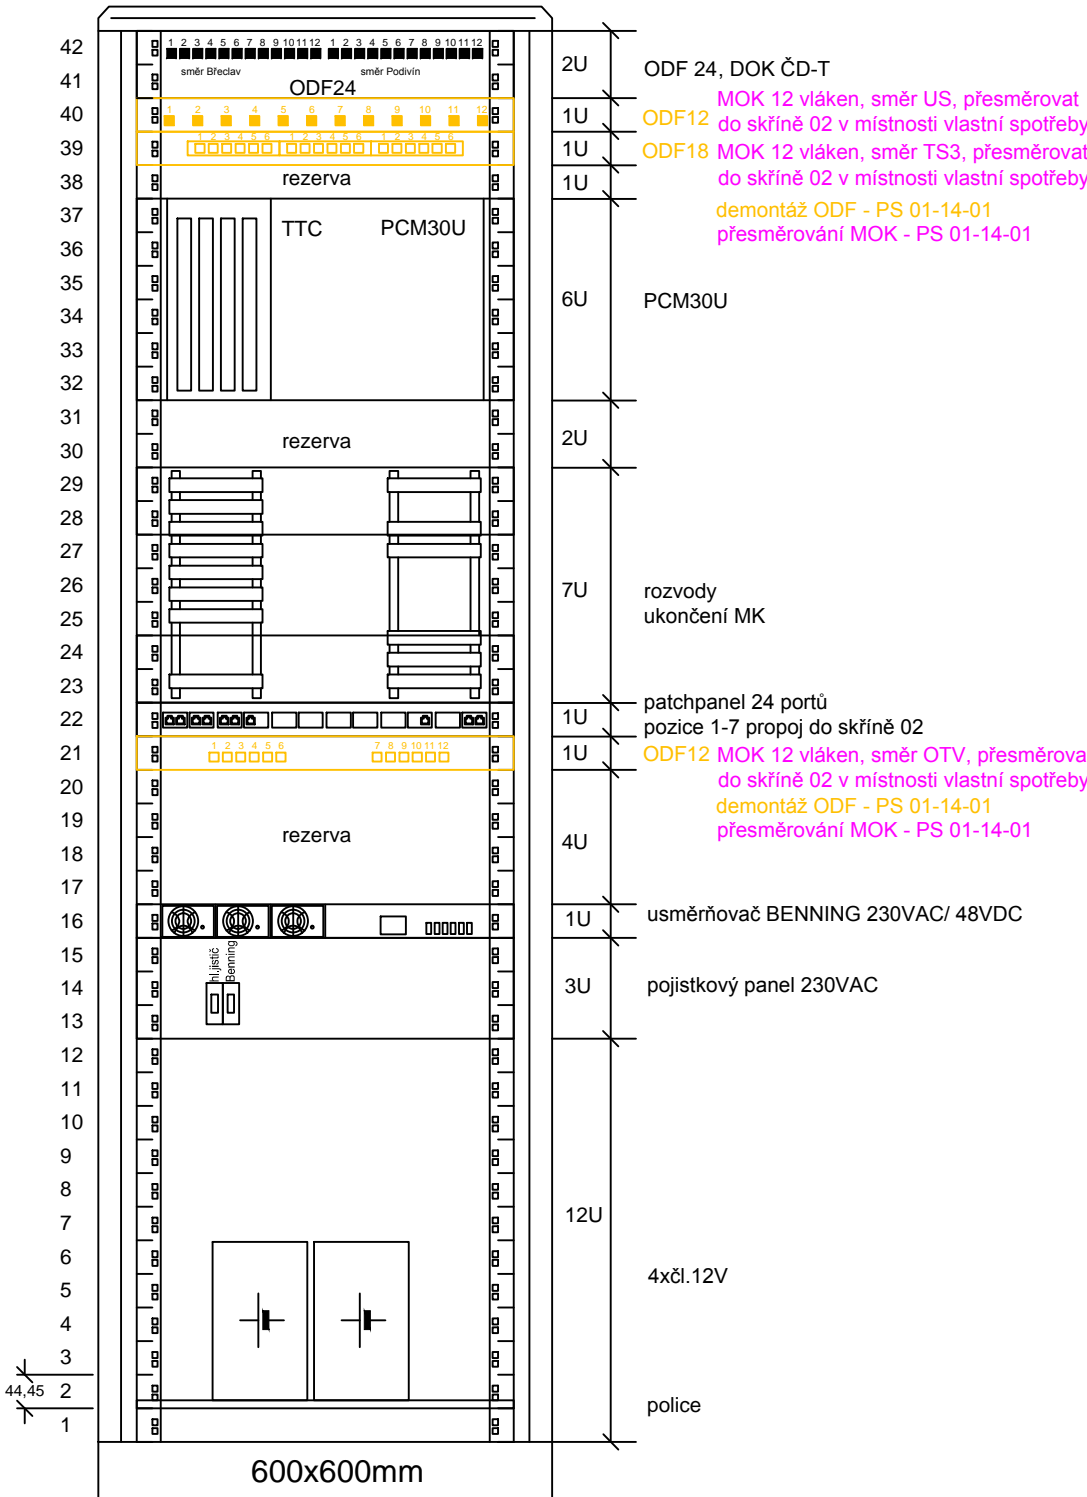


nový stav
TNS Břeclav
velín
skříň č. 01

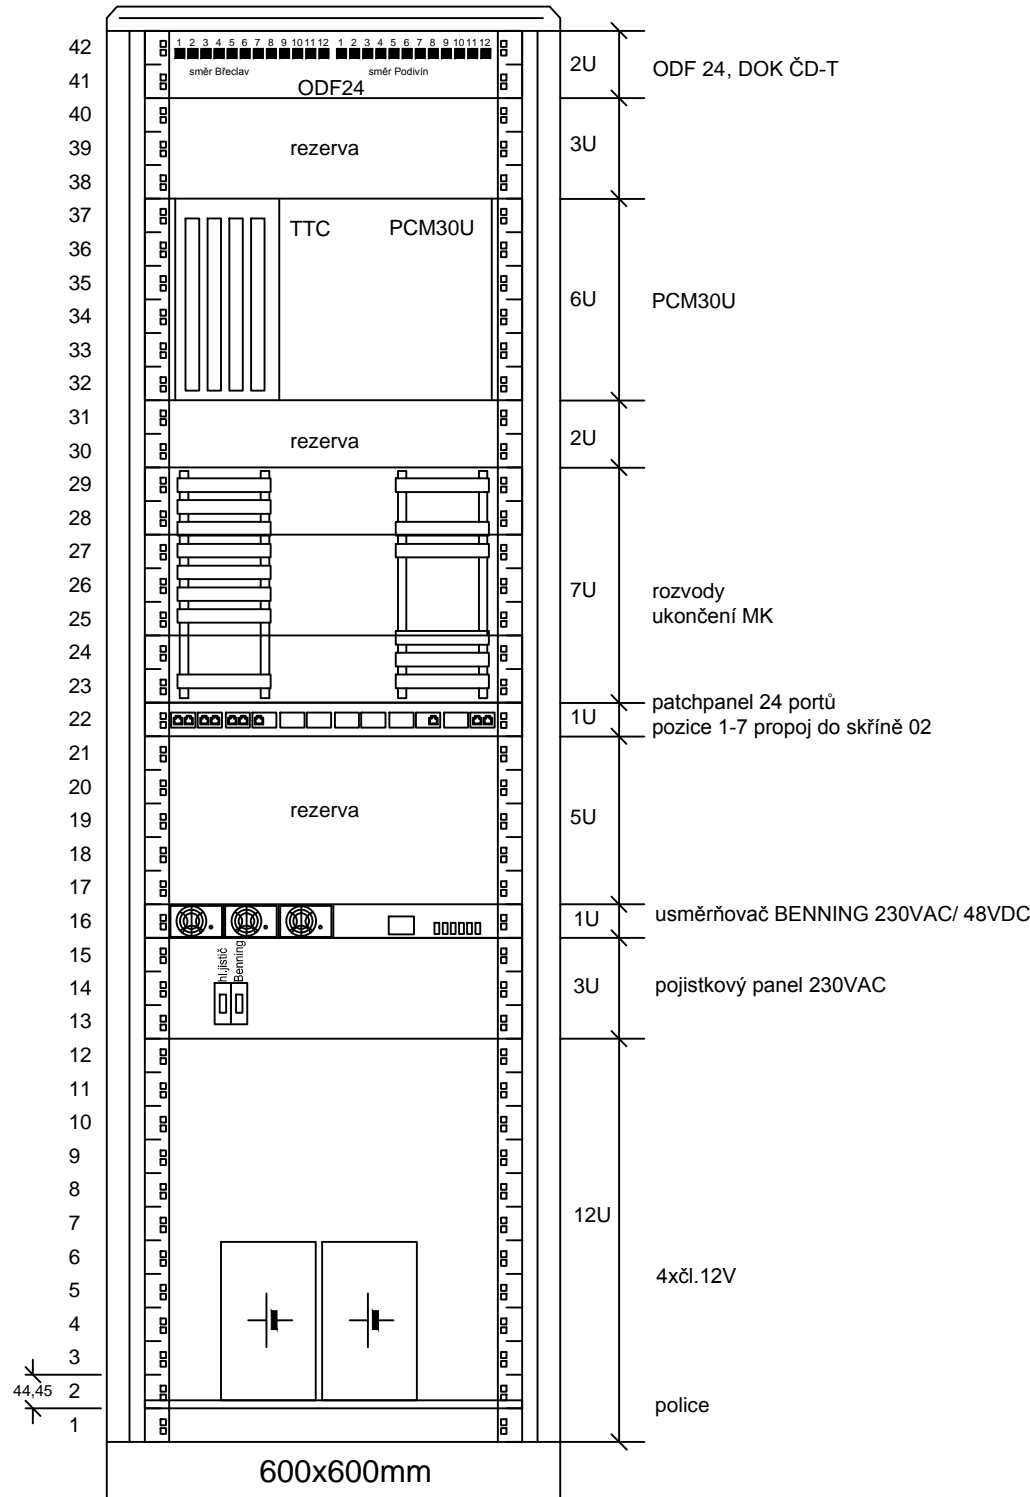

stávající stav
TNS Břeclav
místnost vlastní spotřeby
skříň č. 02

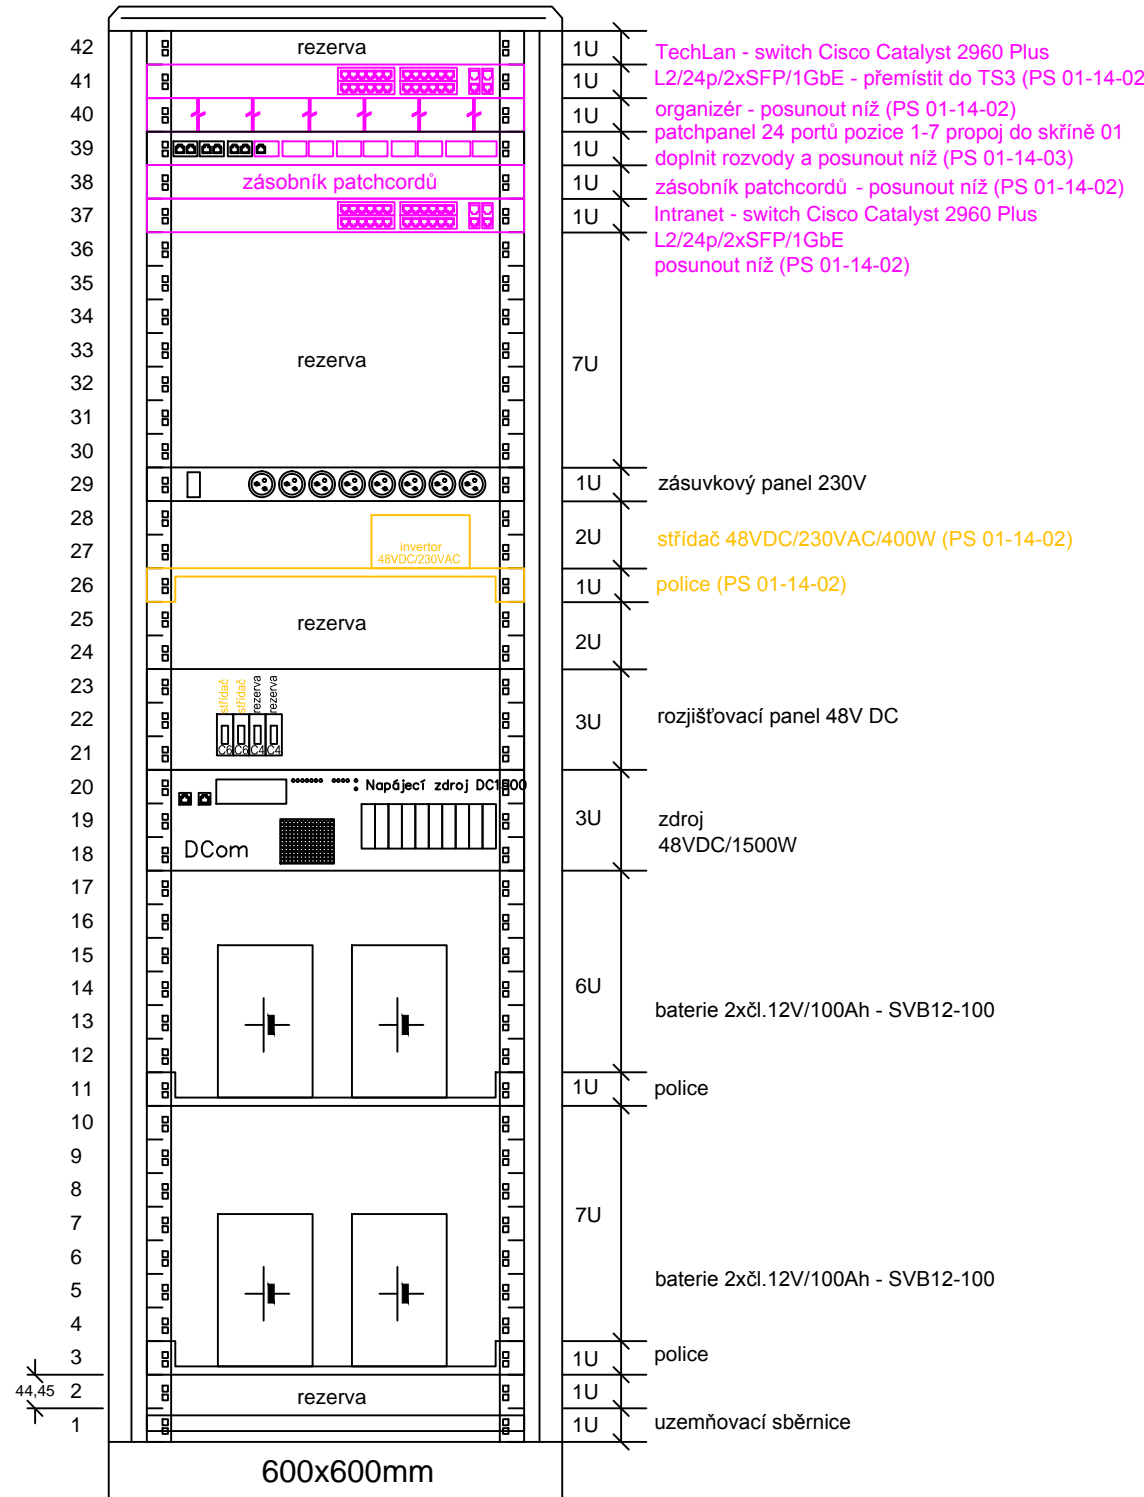

nový stav
TNS Břeclav
místnost vlastní spotřeby
skříň č. 02

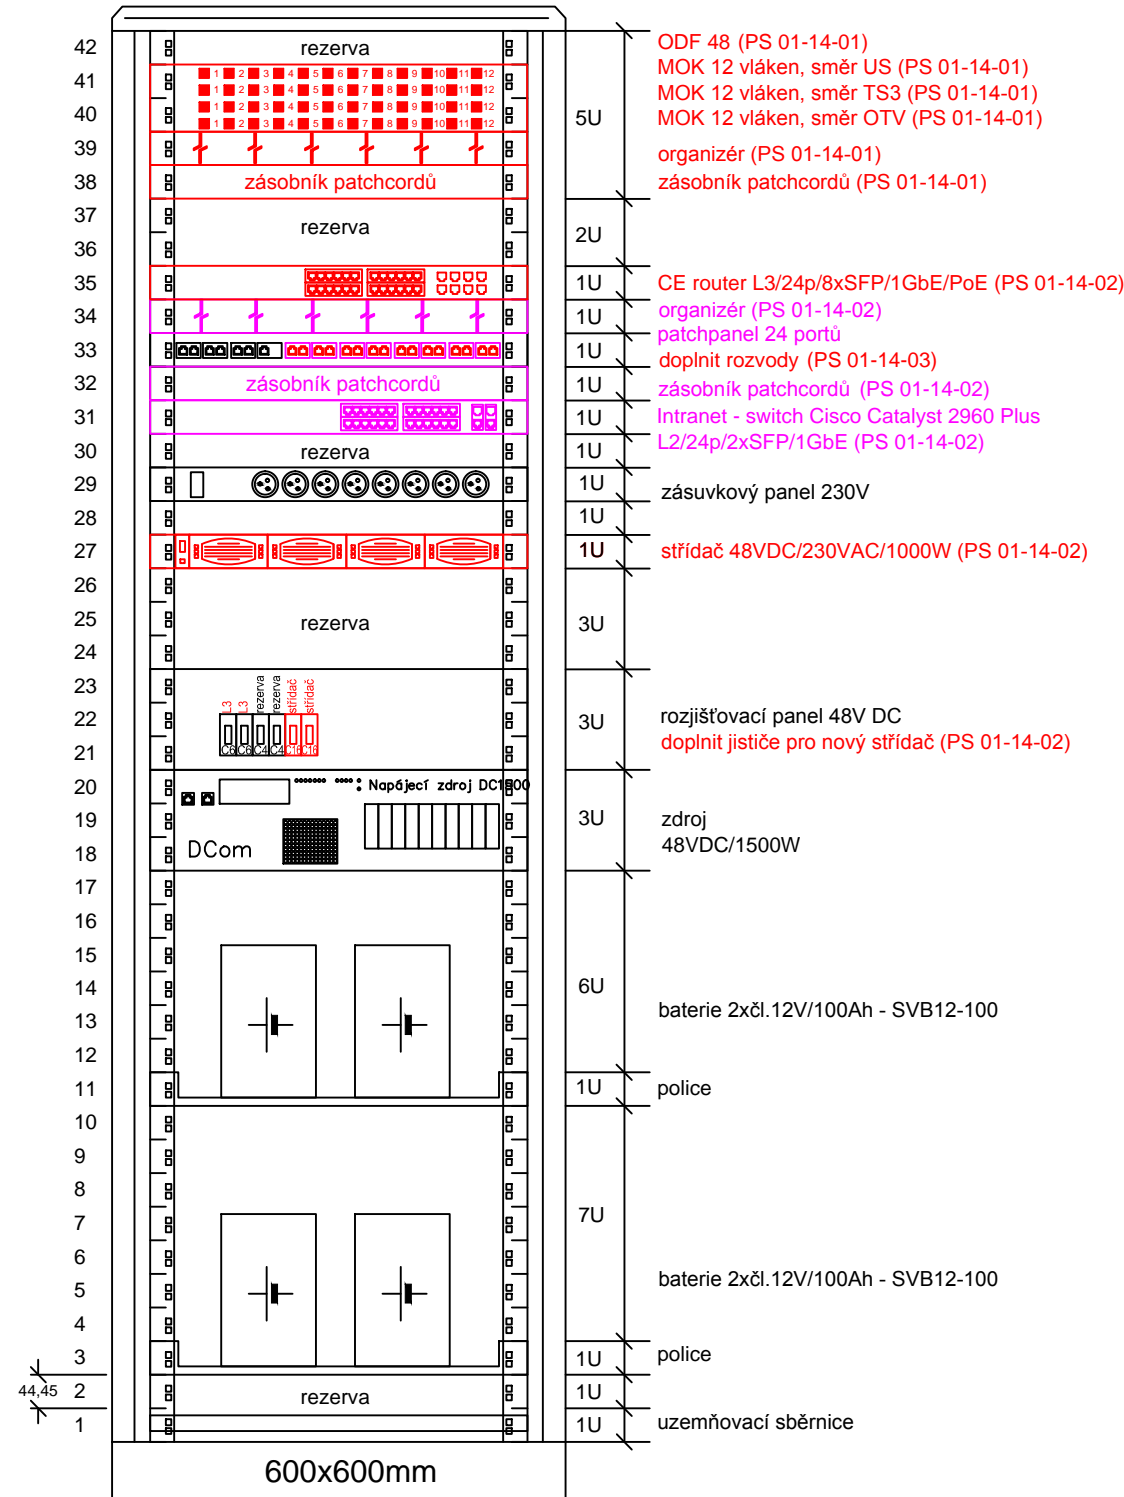


Legenda:

- stávající sdělovací zařízení - beze změny
- demontované sdělovací zařízení
- přemísťované a upravované sdělovací zařízení
- nové sdělovací zařízení



			ČÍSLO SOUPRAVY:
REVIZE Č.	DATUM	ZMĚNA	

 SUDOP BRNO			SUDOP BRNO, spol. s r.o. Kounicova 26 611 36 Brno				
OBJEDNAVATEL:		Správa železnic, s.o., Stavební správa východ, Nerudova 1, 779 00 Olomouc		tel. : +420 972 625 804 E-mail: sudop@sudop-brno.cz			
PROFESNÍ SKUPINA:		23 TRAKČNÍ VEDENÍ	VEDOUcí PROF. SKUPINY ING. JIŘÍ PELC		GENERÁLNÍ ŘEDITEL ING. KAMIL CHMELA		
ODPOVĚDNÝ PROJ. ZAKÁZKY ING. JIŘÍ PELC		ODPOVĚDNÝ PROJ. PS, SO Ing. Josef Naništa	NAVRHL, VYPRACOVAL Ing. Josef Naništa		KONTROLOVAL Ing. Lukáš Bari		
KRAJ : Jihomoravský		POVĚŘENÝ OÚ : Břeclav		STUPEŇ : DUSP+PDPS			
Úprava neutrálních úseků u TT Břeclav - t.ú. Břeclav – Podivín PS 01-14-02 TNS Břeclav, úprava přenosového zařízení				ZAK. ČÍSLO 19125-01-1020		ARCH. ČÍSLO 2020230002	
				MĚŘITKO —		POČET FORMÁTŮ 4xA4	
				DATUM:		12/2020	
				ČÁST DOKUM. D.1.2.1.2		PŘÍLOHA 2.4.01	
TNS Břeclav, obsazení skříní							