


L25 (m)	10	LANO 120 CU
S90-106/3	4	PŘIPEVNĚNÍ TABULKY PRO ČÍSLOVÁNÍ ODPOJOVAČŮ
S90-70/1	1	PŘIPEVNĚNÍ OVLÁDACÍ LÁVKY A BOČNÍ LÁVKY DO L NA STOŽÁR BP (1-2 POHONY)
S90-67B	1	ŽEBŘÍK PRO OVLÁDACÍ LÁVKU L=440
S90-65/1	2	PŘIPEVNĚNÍ MONTÁŽNÍ LÁVKY NA STOŽÁR BP
S74-20/IHF	2	KOTVENÍ DVOU SVODŮ S PŘIPOJENÍM NA TV (BP)
S74-127M	2	DVA ODPOJOVAČE QAD 35 NA BP STOŽÁRU 1m OD SEBE
POZICE	KUSŮ	NÁZEV SESTAVENÍ

			ČÍSLO SOUPRAVY:
REVIZE Č.	DATUM	ZMĚNA	



SUDOP BRNO, spol. s r.o.
Kounicova 26
611 36 Brno

OBJEDNAVATEL:	Správa železnic, s.o., Stavební správa východ, Nerudova 1, 779 00 Olomouc		tel. : +420 972 625 804 E-mail: sudop@sudop-brno.cz	
PROFESNÍ SKUPINA:	23 TRAKČNÍ VEDENÍ	VEDOUCÍ PROF. SKUPINY ING. JIŘÍ PELC	GENERÁLNÍ ŘEDITEL ING. KAMIL CHMELA	
ODPOVĚDNÝ PROJ. ZAKÁZKY ING. JIŘÍ PELC	ODPOVĚDNÝ PROJ. PS, SO RADIM CIKL	NAVRHL, VYPRACOVAL RADIM CIKL	KONTROLOVAL ING. JIŘÍ PELC	
KRAJ : Jihomoravský		POVĚŘENÝ OÚ : Břeclav		STUPEŇ : DUSP+PDPS
Úprava neutrálních úseků u TT Břeclav - t.ú. Břeclav – Hrušky SO 02-01-01 T.ú. Břeclav - Hrušky úprava trakčního vedení			ZAK. ČÍSLO 19125-01-1020	ARCH. ČÍSLO 2020230002
			MĚŘITKO 1:100	POČET FORMÁTŮ 3xA4
			DATUM:	02/2021
NAPÁJECÍ VEDENÍ NA STOŽÁRECH Č. 23,24			ČÁST DOKUM. D.2.3.1	PŘÍLOHA 9.1

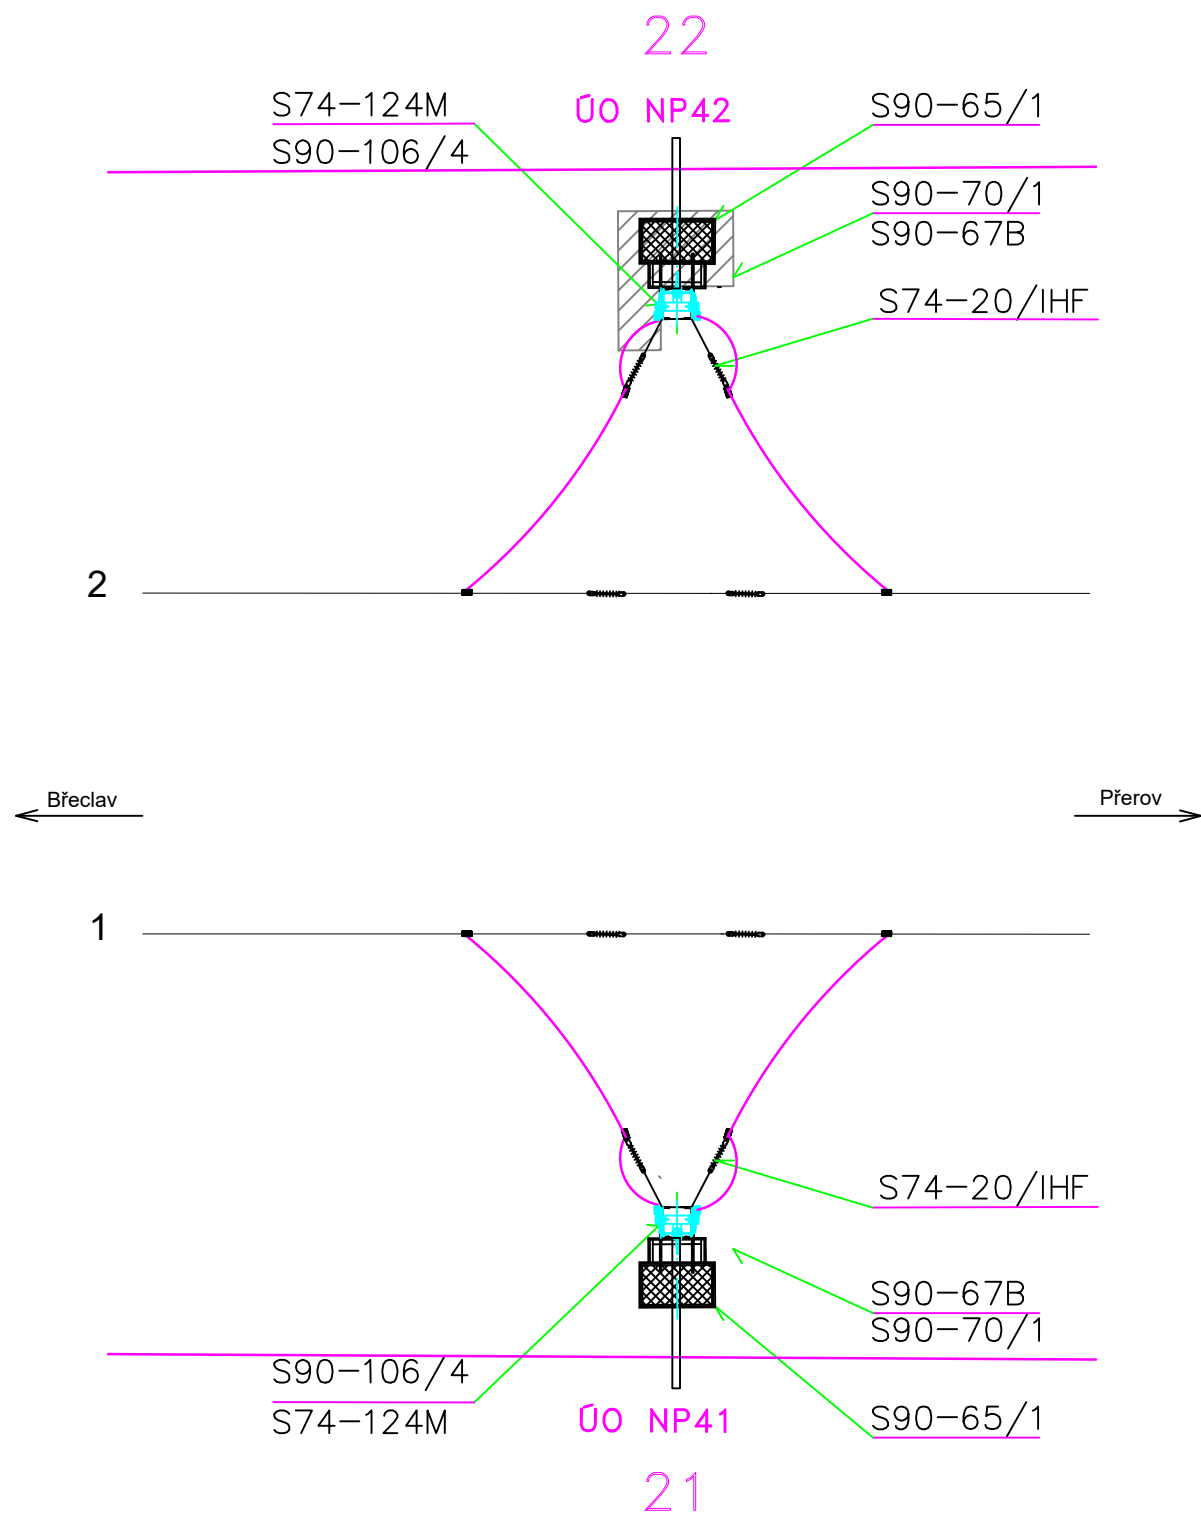


L25 (m)	10	LANO 120 CU
S90-106/4	2	PŘIPEVNĚNÍ TABULKY PRO ČÍSLOVÁNÍ ODPOJOVAČŮ
S90-70/1	1	PŘIPEVNĚNÍ OVLÁDACÍ LÁVKY A BOČNÍ LÁVKY DO L NA STOŽÁR BP (1-2 POHONY)
S90-67B	1	ŽEBŘÍK PRO OVLÁDACÍ LÁVKU L=440
S90-65/1	2	PŘIPEVNĚNÍ MONTÁŽNÍ LÁVKY NA STOŽÁR BP
S74-20/IHF	2	KOTVENÍ DVOU SVODŮ S PŘIPOJENÍM NA TV (BP)
S74-124M	2	ODPOJOVAČ QAD 35 NA BP STOŽÁRU
POZICE	KUSŮ	NÁZEV SESTAVENÍ

			ČÍSLO SOUPRAVY:
REVIZE Č.	DATUM	ZMĚNA	



SUDOP BRNO, spol. s r.o.
Kounicova 26
611 36 Brno


OBJEDNAVATEL:	Správa železnic, s.o., Stavební správa východ, Nerudova 1, 779 00 Olomouc		tel. : +420 972 625 804 E-mail: sudop@sudop-brno.cz	
PROFESNÍ SKUPINA:	23 TRAKČNÍ VEDENÍ	VEDOUCÍ PROF. SKUPINY ING. JIŘÍ PELC	GENERÁLNÍ ŘEDITEL ING. KAMIL CHMELA	
ODPOVĚDNÝ PROJ. ZAKÁZKY ING. JIŘÍ PELC	ODPOVĚDNÝ PROJ. PS, SO RADIM CIKL	NAVRHL, VYPRACOVAL RADIM CIKL	KONTROLOVAL ING. JIŘÍ PELC	
KRAJ : Jihomoravský		POVĚŘENÝ OÚ : Břeclav		STUPEŇ : DUSP+PDPS
Úprava neutrálních úseků u TT Břeclav - t.ú. Břeclav – Hrušky SO 02-01-01 T.ú. Břeclav - Hrušky úprava trakčního vedení			ZAK. ČÍSLO 19125-01-1020	ARCH. ČÍSLO 2020230002
			MĚŘITKO 1:100	POČET FORMÁTŮ 3xA4
			DATUM: 02/2021	
NAPÁJECÍ VEDENÍ NA STOŽÁRECH Č. 21,22			ČÁST DOKUM. D.2.3.1	PŘÍLOHA 9.2

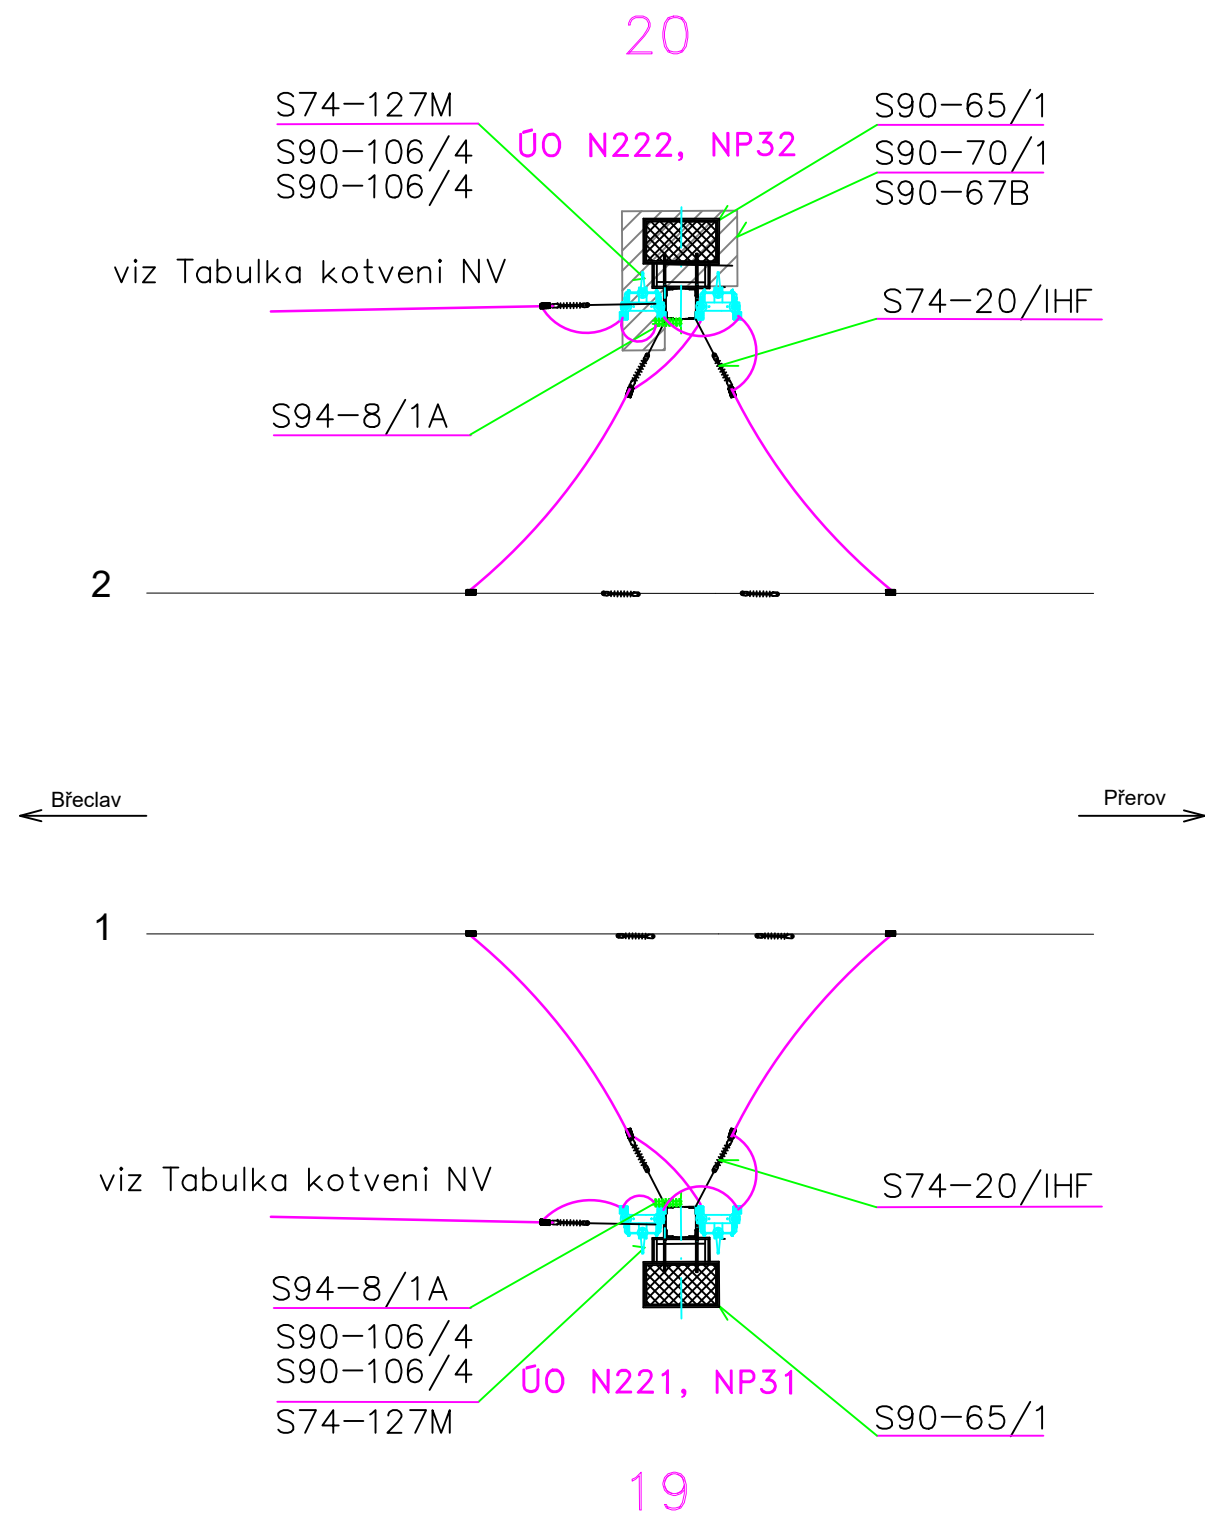

L25 (m)	10	LANO 120 CU
S90-106/4	4	PŘIPEVNĚNÍ TABULKY PRO ČÍSLOVÁNÍ ODPOJOVAČŮ
S90-70/1	1	PŘIPEVNĚNÍ OVLÁDACÍ LÁVKY A BOČNÍ LÁVKY DO L NA STOŽÁR BP (1-2 POHONY)
S90-67B	1	ŽEBŘÍK PRO OVLÁDACÍ LÁVKU L=440
S90-65/1	2	PŘIPEVNĚNÍ MONTÁŽNÍ LÁVKY NA STOŽÁR BP
S94-8/1A	2	RŮŽKOVÁ BLESKOJISTKA NA STOŽÁRU BP S PŘIPOJENÍM NA NV
S74-20/IHF	2	KOTVENÍ DVOU SVODŮ S PŘIPOJENÍM NA TV (BP)
S74-127M	2	DVA ODPOJOVAČE QAD 35 NA BP STOŽÁRU 1m OD SEBE
POZICE	KUSŮ	NÁZEV SESTAVENÍ

			ČÍSLO SOUPRAVY:
REVIZE Č.	DATUM	ZMĚNA	

		SUDOP BRNO, spol. s r.o. Kounicova 26 611 36 Brno	
OBJEDNAVATEL:	Správa železnic, s.o., Stavební správa východ, Nerudova 1, 779 00 Olomouc		tel. : +420 972 625 804 E-mail: sudop@sudop-brno.cz
PROFESNÍ SKUPINA:	23 TRAKČNÍ VEDENÍ	VEDOUCÍ PROF. SKUPINY ING. JIŘÍ PELC	GENERÁLNÍ ŘEDITEL ING. KAMIL CHMELA
ODPOVĚDNÝ PROJ. ZAKÁZKY ING. JIŘÍ PELC	ODPOVĚDNÝ PROJ. PS, SO RADIM CIKL	NAVRHL, VYPRACOVAL RADIM CIKL	KONTROLOVAL ING. JIŘÍ PELC
KRAJ : Jihomoravský		POVĚŘENÝ OÚ : Břeclav	STUPEŇ : DUSP+PDPS
Úprava neutrálních úseků u TT Břeclav - t.ú. Břeclav – Hrušky SO 02-01-01 T.ú. Břeclav - Hrušky úprava trakčního vedení		ZAK. ČÍSLO 19125-01-1020	ARCH. ČÍSLO 2020230002
		MĚŘITKO 1:100	POČET FORMÁTŮ 3xA4
		DATUM: 02/2021	
NAPÁJECÍ VEDENÍ NA STOŽÁRECH Č. 19,20		ČÁST DOKUM. D.2.3.1	PŘÍLOHA 9.3

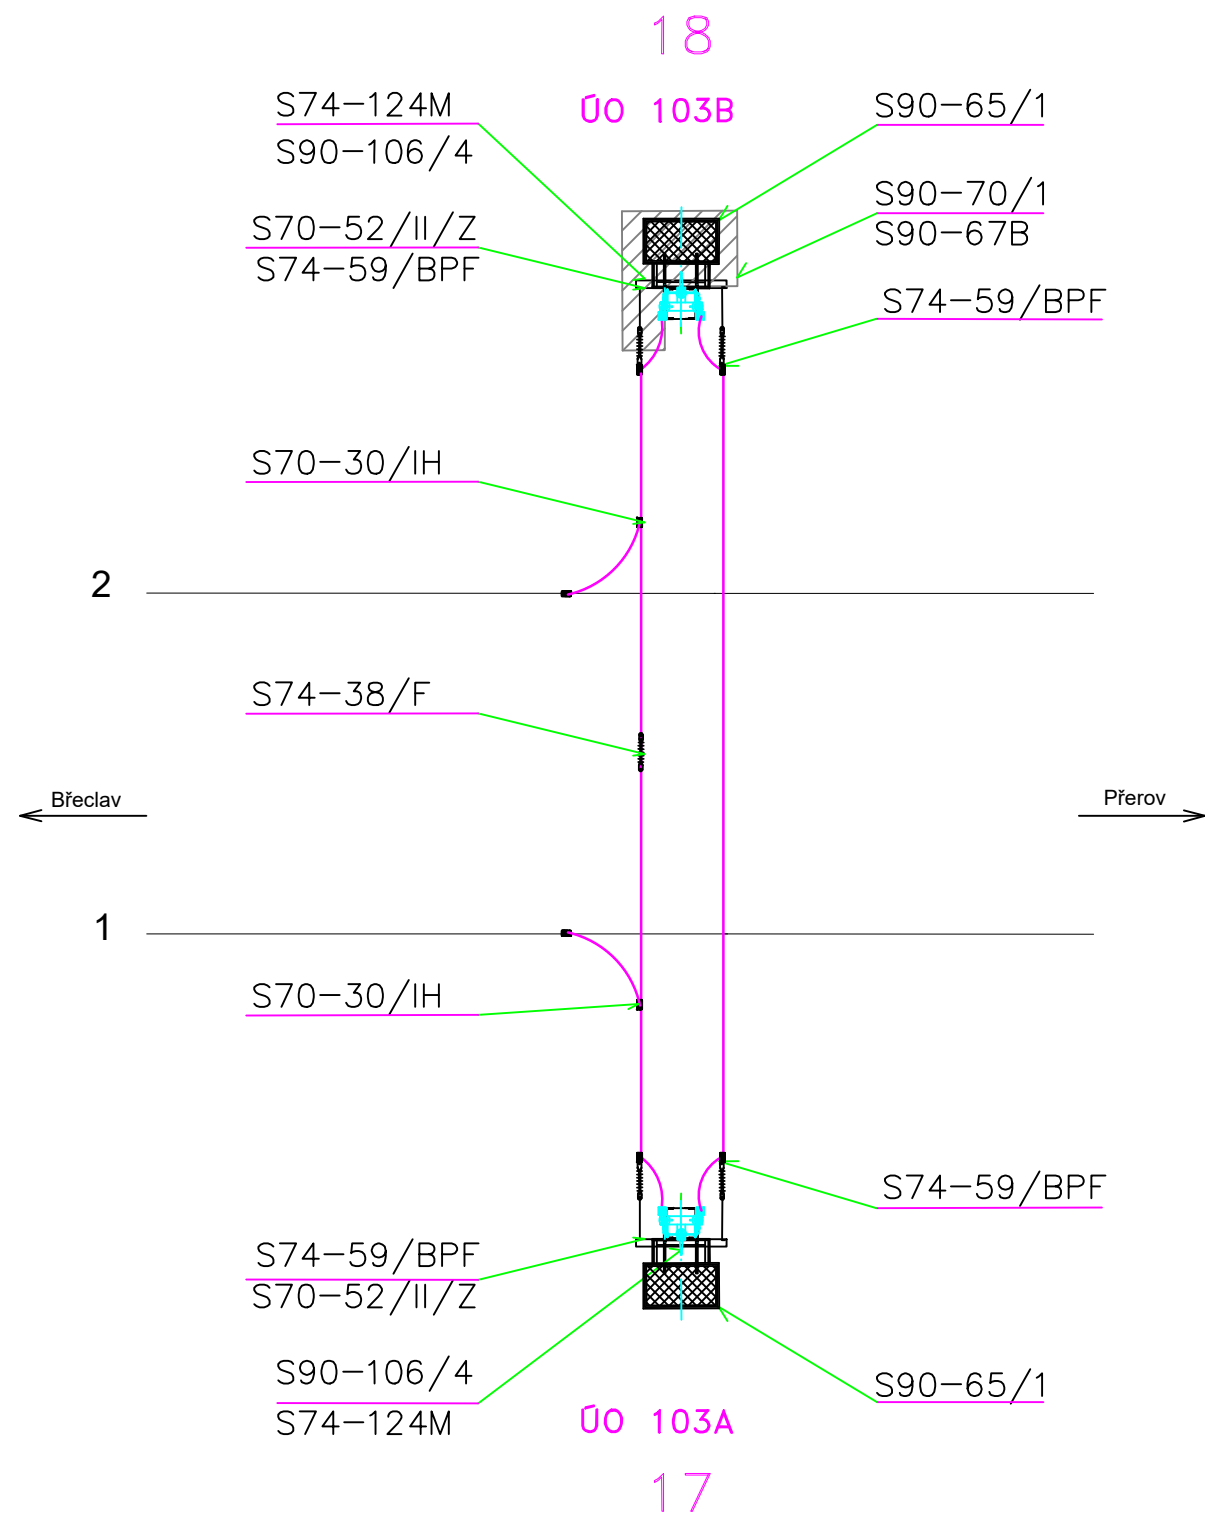

L25 (m)	40	LANO 120 CU
S90-106/4	2	PŘIPEVNĚNÍ TABULKY PRO ČÍSLOVÁNÍ ODPOJOVAČŮ
S90-70/1	1	PŘIPEVNĚNÍ OVLÁDACÍ LÁVKY A BOČNÍ LÁVKY DO L NA STOŽÁR BP (1-2 POHONY)
S90-67B	1	ŽEBŘÍK PRO OVLÁDACÍ LÁVKU L=440
S90-65/1	2	PŘIPEVNĚNÍ MONTÁŽNÍ LÁVKY NA STOŽÁR BP
S74-59/BPF	4	KOTVENÍ LANA 120 CU
S70-50/II/Z	2	PŘIPEVNĚNÍ KOTEVNÍ LIŠTY NA STOŽÁR BP
S70-30/IH	2	SVOD Z NAPÁJECÍHO PEVĚSU NA TV LANEM 120mm Cu
S74-38/F	1	VLOŽENÁ IZOLACE V LANĚ 120mm Cu
S74-124M	2	ODPOJOVAČ QAD 35 NA BP STOŽÁRU
POZICE	KUSŮ	NÁZEV SESTAVENÍ

			ČÍSLO SOUPRAVY:
REVIZE Č.	DATUM	ZMĚNA	

**SUDOP BRNO**

SUDOP BRNO, spol. s r.o.
Kounicova 26
611 36 Brno

OBJEDNAVATEL:	Správa železnic, s.o., Stavební správa východ, Nerudova 1, 779 00 Olomouc		tel. : +420 972 625 804 E-mail: sudop@sudop-brno.cz	
PROFESNÍ SKUPINA:	23 TRAKČNÍ VEDENÍ	VEDOUCÍ PROF. SKUPINY ING. JIŘÍ PELC	GENERÁLNÍ ŘEDITEL ING. KAMIL CHMELA	
ODPOVĚDNÝ PROJ. ZAKÁZKY ING. JIŘÍ PELC	ODPOVĚDNÝ PROJ. PS, SO RADIM CIKL	NAVRHL, VYPRACOVAL RADIM CIKL	KONTROLOVAL ING. JIŘÍ PELC	
KRAJ : Jihomoravský		POVĚŘENÝ OÚ : Břeclav		STUPEŇ : DUSP+PDPS
Úprava neutrálních úseků u TT Břeclav - t.ú. Břeclav – Hrušky SO 02-01-01 T.ú. Břeclav - Hrušky úprava trakčního vedení			ZAK. ČÍSLO 19125-01-1020	ARCH. ČÍSLO 2020230002
			MĚŘITKO 1:100	POČET FORMÁTŮ 3x44
			DATUM: 02/2021	
NAPÁJECÍ VEDENÍ NA STOŽÁRECH Č. 17,18			ČÁST DOKUM. D.2.3.1	PŘÍLOHA 9.4