

Žst.Břeclav ústřední stavebdo - dispozice 4NP




- Vysvětlivky:
- Trasa sdělovacích kabelů
 - Trasa optických kabelů
 - Trasa napájecích kabelů

Většina kabelů uložena v kabelovém kanále a v kabelovém prostoru pod skříněmi.
Pokud budou kabely uloženy na stěně, budou instalovány do vkládacích lišt, přes stěnu projdou kabelovými průchody v ochranné korugované (elektroinstalační) trubce.

Při instalačních pracích je nutno respektovat rozvody po (a ve) ve stěnách. Manipulace na sděl.zařízení musí být prováděny pouze se souhlasem příslušné správy železničních telekomunikací .

- Při montáži vnitřních rozvodů je nutné dále respektovat:
- * ČSN 34 2300 Předpisy pro vnitřní rozvody sděl. zařízení
 - * ČSN 33 2000-4-41 ed.2 Ochrana před úrazem elektrickým proudem

- LEGENDA BAREV:
- Stávající rozvody a zařízení
 - Předmět řešení SO 02-06-01 - stavba Břeclav - Hrušky
 - Předmět řešení SO 01-06-01 - stavba Břeclav - Podivín

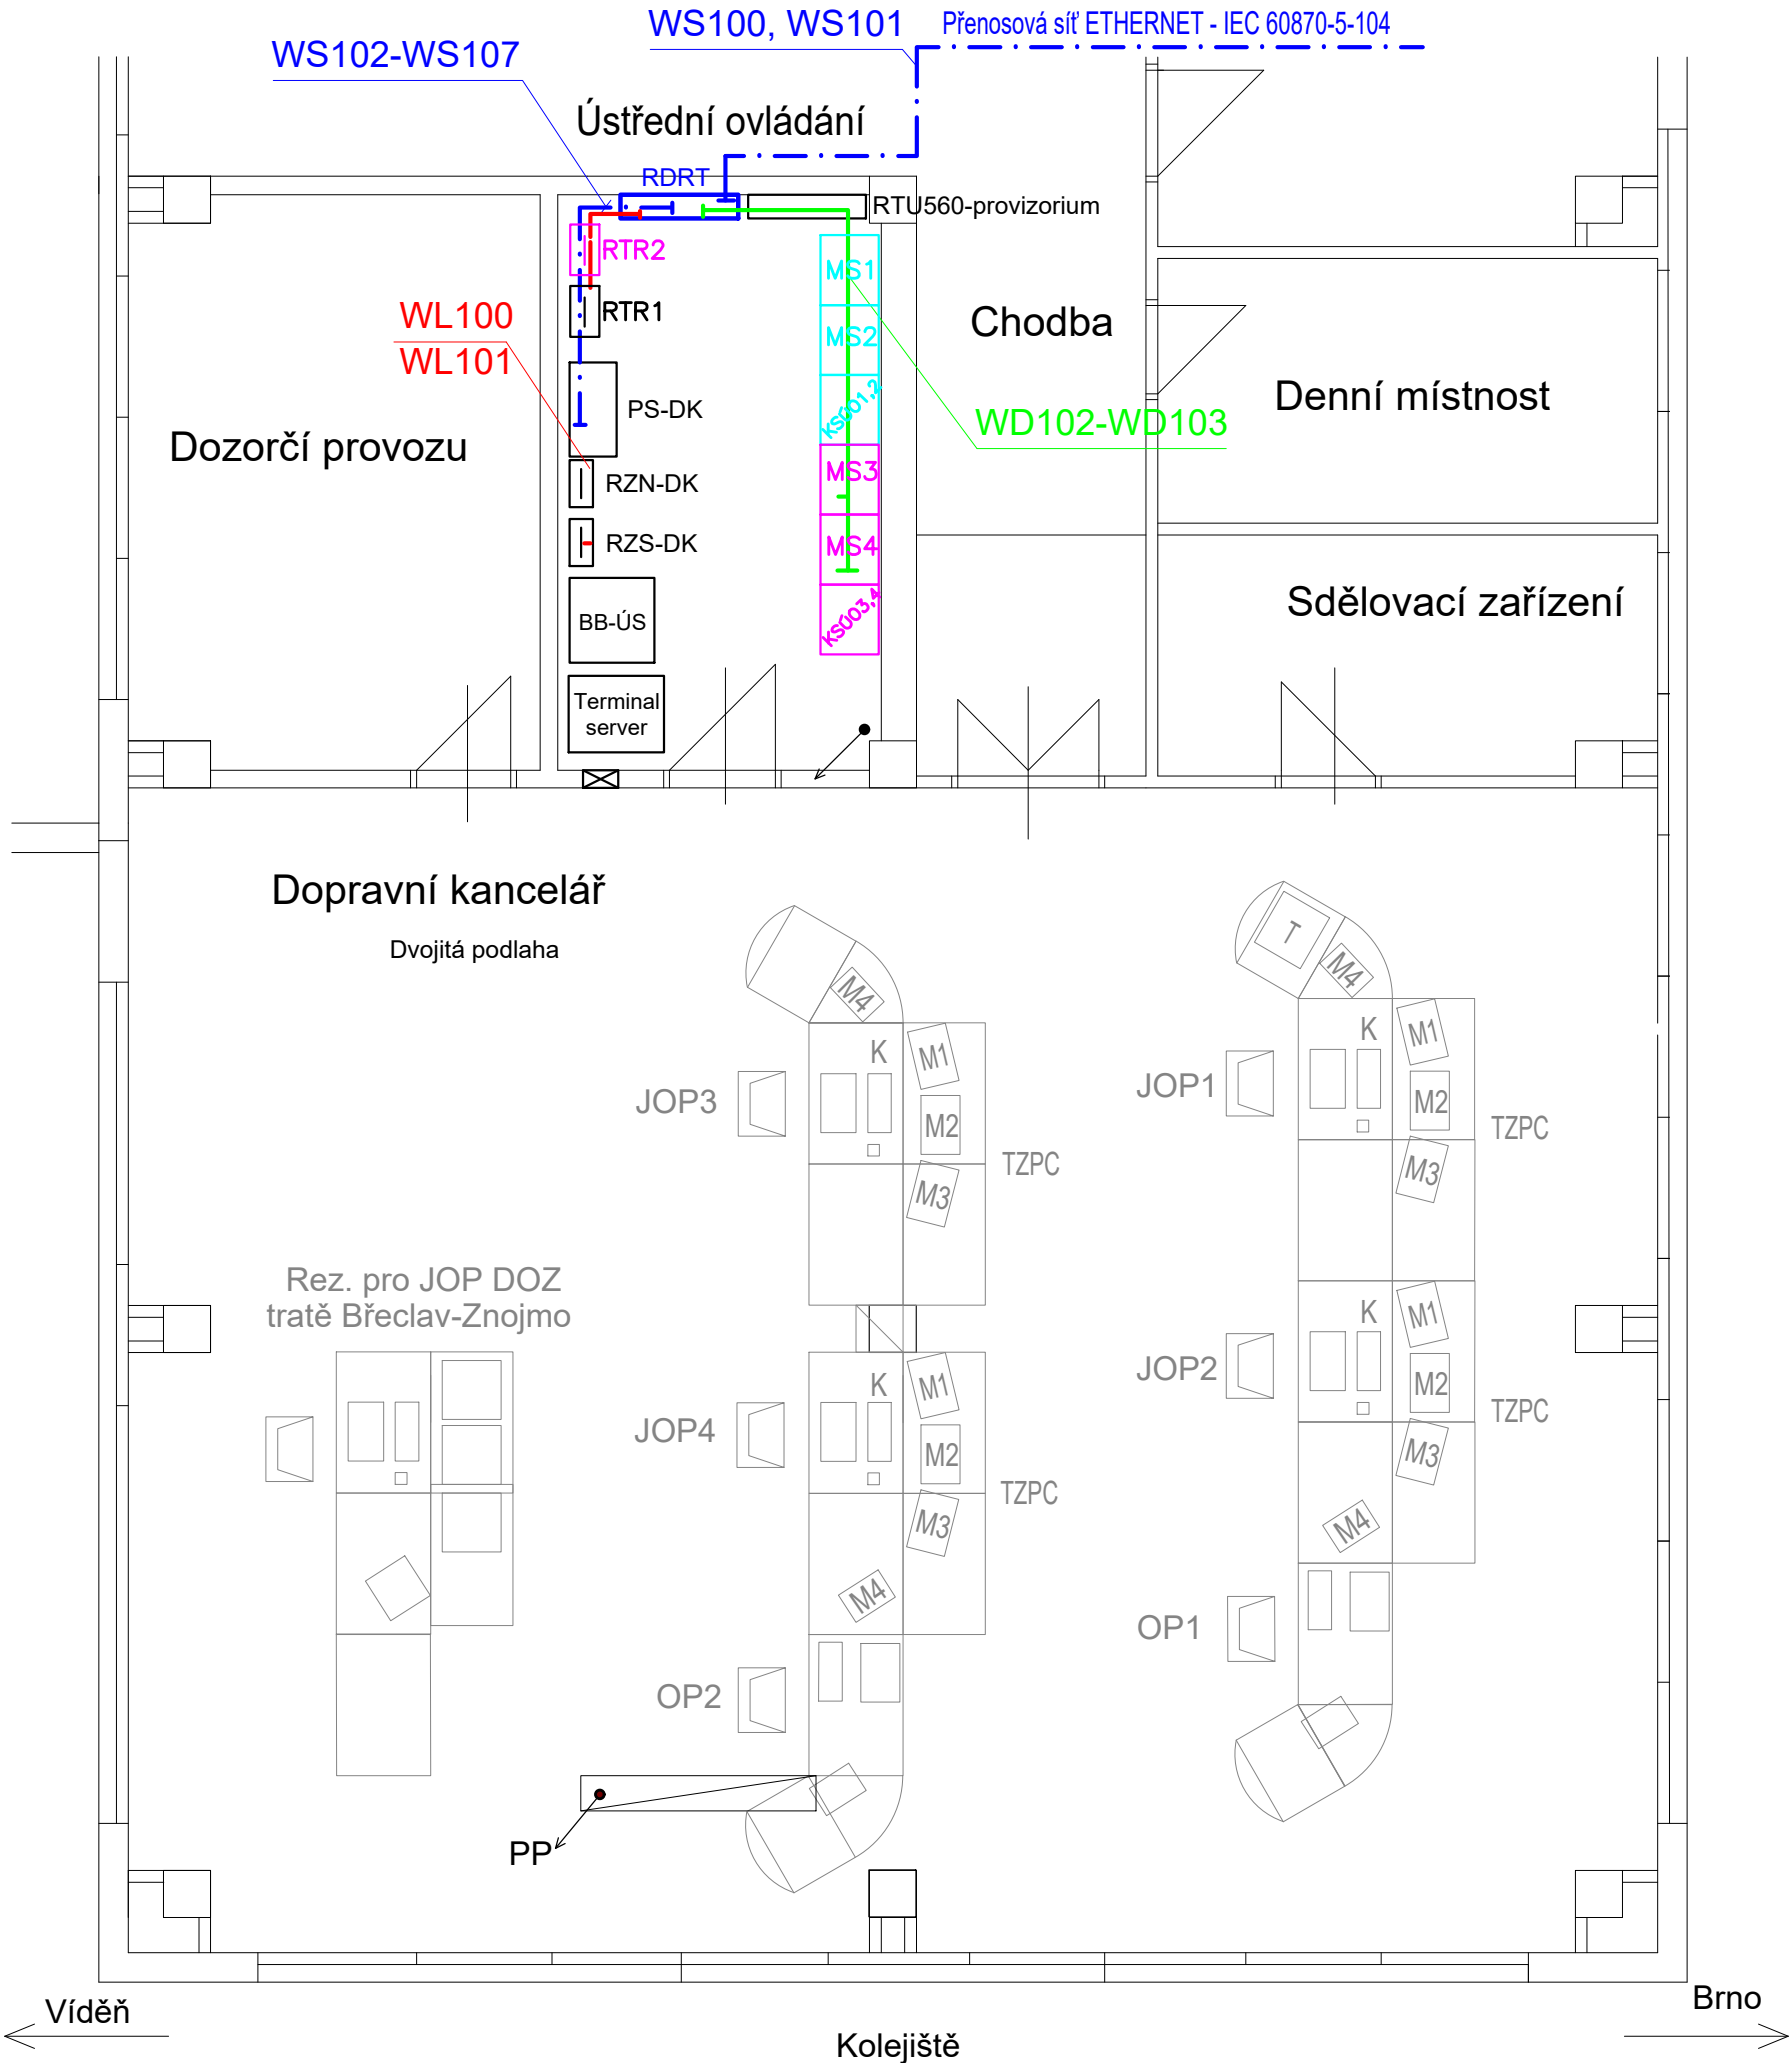

			ČÍSLO SOUPRAVY:
REVIZE Č.	DATUM	ZMĚNA	



SUDOP BRNO, spol. s r.o.
Kounicova 26
611 36 Brno

OBJEDNAVATEL:	Správa železnic, s.o., Stavební správa východ, Nerudova 1, 779 00 Olomouc		tel. : +420 972 625 804 E-mail: sudop@sudop-brno.cz	
PROFESNÍ SKUPINA:	23 TRAKČNÍ VEDENÍ	VEDOUcí PROF. SKUPINY ING. JIŘÍ PELC	GENERÁLNÍ ŘEDITEL ING. KAMIL CHMELA	
ODPOVĚDNÝ PROJ. ZAKÁZKY ING. JIŘÍ PELC	ODPOVĚDNÝ PROJ. PS, SO JINDŘICH LUKAŠÍK	NAVRHL, VYPRACOVAL JINDŘICH LUKAŠÍK	KONTROLOVAL HYNEK MAČE	
KRAJ : Jihomoravský		POVĚŘENÝ OÚ : Břeclav		STUPEŇ : DUSP+PDPS
Úprava neutrálních úseků u TT Břeclav - t.ú. Břeclav – Hrušky PS 02-05-01 Žst.Břeclav, zařízení DŘT vč.doplnění řídicího systému na ED Brno			ZAK. ČÍSLO 19125-01-1020	ARCH. ČÍSLO 2020230002
			MĚŘÍTKO 3x A4	POČET FORMÁTŮ 3x A4
			DATUM:	12/2020
DISPOZICE ÚS BŘECLAV			ČÁST DOKUM. D.1.3.1.1	PŘÍLOHA 3