


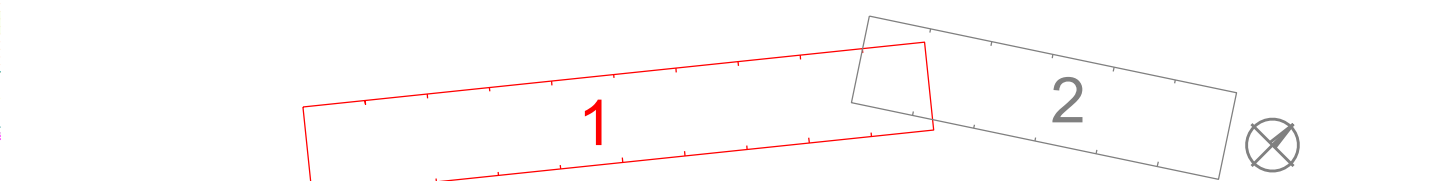

LEGENDA

- 123 parcelní číslo
- hranice parcel
- 146 vlastní území
- 456 vlastnický ČR s právem hospodářství a majetkem státu zastoupeného Správou železnic
- 567 vlastnický ČD, a.s.
- hranice KU
- dotčený zábor nad 1 rok - zařízení stavení
- všeobecné území
- dotčený zábor do 1 roku - ostatní vlastníci
- UMV/25T - částí parcel ČD navržené do Správy železnic
- dotčený zábor do 1 roku - vlastníci ČD, bude převedeno na Správu železnic
- UMV/25T - částí parcel ČD, které zůstávají ČD
- dotčený zábor do 1 roku - vlastníci ČD, zůstane ČD



				ČÍSLO SOUPRAVY:
REVIZE Č.	DATUM	ZMĚNA		

SUDOP BRNO

SUDOP BRNO, spol. s r.o.
Kounicova 26
611 36 Brno

OBJEDNATEL: Správa železnic, s.o., Stavební správa východ, Nerudova 1, 779 00 Olomouc	tel.: +420 972 625 804 E-mail: sudop@sudop-brno.cz
PROFESNÍ SKUPINA: 14 GEODEZIE	VEDOUcí PROF. SKUPINY ING. JIŘÍ NANIŠTA
ODPOVĚDNÝ PROJ. ZAKÁZKY ING. JIŘÍ PELC	ODPOVĚDNÝ PROJ. PS, SO ING. JIŘÍ NANIŠTA
KRAJ: Jihomoravský	POVĚŘENÝ OÚ: Břeclav
GENERÁLNÍ ŘEDITEL ING. KAMIL CHMELA	KONTROLOVAL ING. JIŘÍ NANIŠTA
ŠTUPĚN: DUSP+PDPS	ING. JIŘÍ NANIŠTA

Úprava neutrálních úseků u TT Břeclav - t.ú. Břeclav – Hrušky Geodetická dokumentace		ZAK. ČÍSLO 1915-01-100	ARCH. ČÍSLO 20020002
Předběžný výkres výkupu pozemků		WÉŘITVO 1:1000	PROJEKT FORMÁTU 10x44
		DATUM: 02/2021	PRÍLOHA 1