



- Legenda:
- Trasa kabeláže počítačového systému
- XCx.xzásuvková krabice
- ACxnástěnné klimatizační jednotky

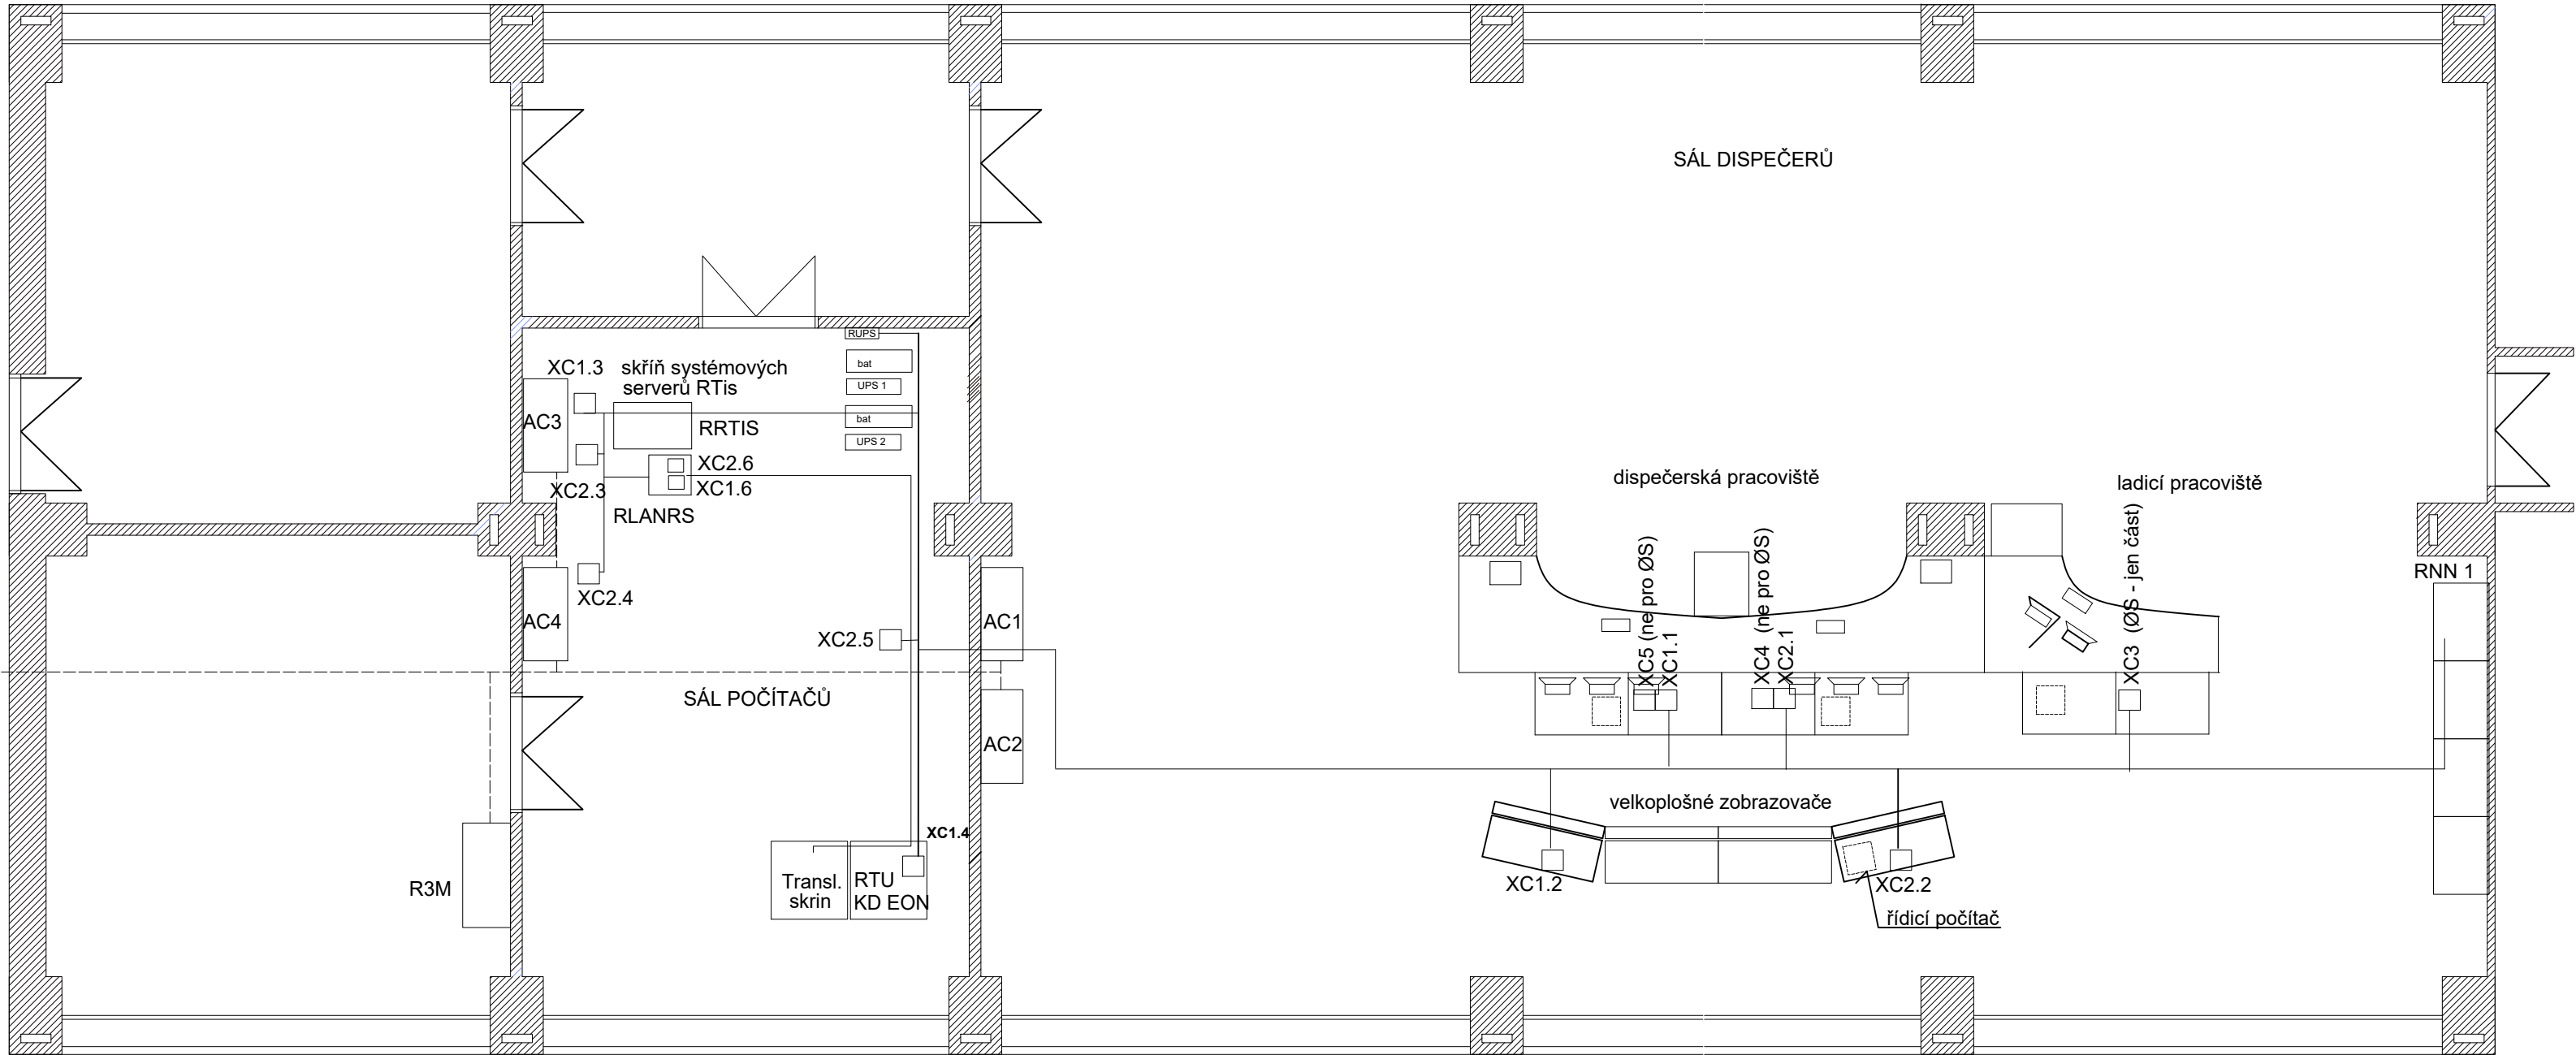

			ČÍSLO SOUPRAVY:
REVIZE Č.	DATUM	ZMĚNA	



SUDOP BRNO, spol. s r.o.

Kounicova 26

611 36 Brno

OBJEDNAVATEL:	Správa železnic, s.o., Stavební správa východ, Nerudova 1, 779 00 Olomouc	tel. : +420 972 625 804 E-mail: sudop@sudop-brno.cz
PROFESNÍ SKUPINA:	23 TRAKČNÍ VEDENÍ	VEDOUCÍ PROF. SKUPINY ING. JIŘÍ PELC
ODPOVĚDNÝ PROJ. ZAKÁZKY ING. JIŘÍ PELC	ODPOVĚDNÝ PROJ. PS, SO JINDŘICH LUKAŠÍK	NAVRHL, VYPRACOVAL JINDŘICH LUKAŠÍK
KRAJ : Jihomoravský	POVĚŘENÝ OÚ : Břeclav	KONTROLOVAL HYNEK MÁČE
Úprava neutrálních úseků u TT Břeclav - t.ú. Břeclav – Podivín PS 90-05-01 ED Brno, úpravy DŘT a řídicího systému		ZAK. ČÍSLO 19125-01-1020
ED BRNO - DISPOZIČNÍ USPOŘÁDÁNÍ ŘÍDICÍHO SYSTÉMU		ARCH. ČÍSLO 2020230002
		MĚŘÍTKO 3x A4
		DATUM: 12/2020
		ČÁST DOKUM. D.1.3.1.3
		PŘÍLOHA 3