




Poznámka:
Typ rozvaděče : oceloplechový, skříňový, jednostranný
Rozměr pole :2000+100x600x500mm (VxŠxH)

Krytí : IP 40 / po otevření IP 00
Povrchová úprava: RAL 7035
Dveře: jednokřídlé vpředu, panty vlevo nebo vpravo

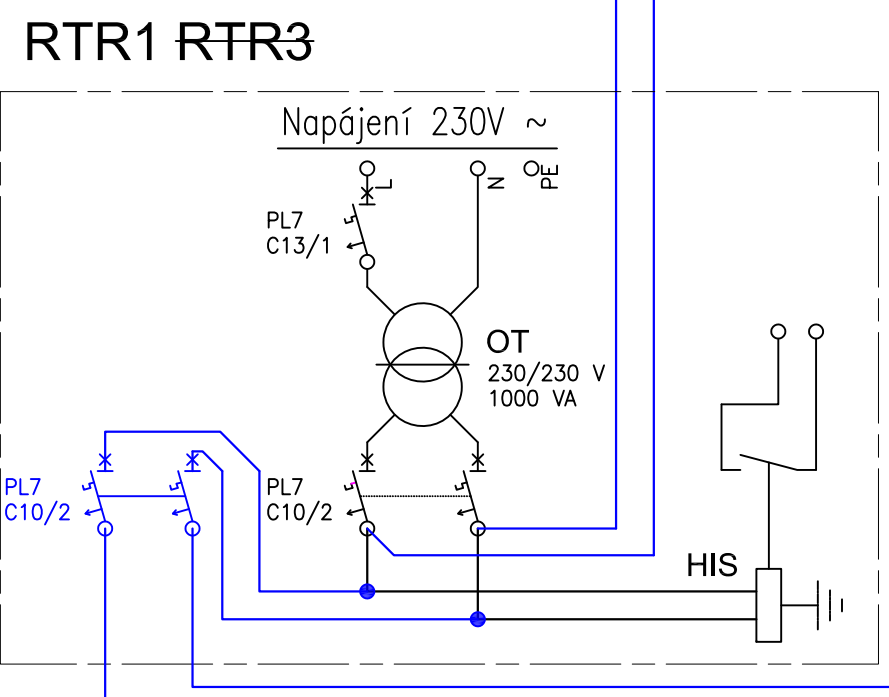



Ethernetový přepínač IE-SW-BL05-4TX-1SC
součást dodávky ovladače

POZ-PLC24

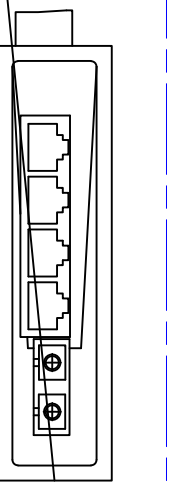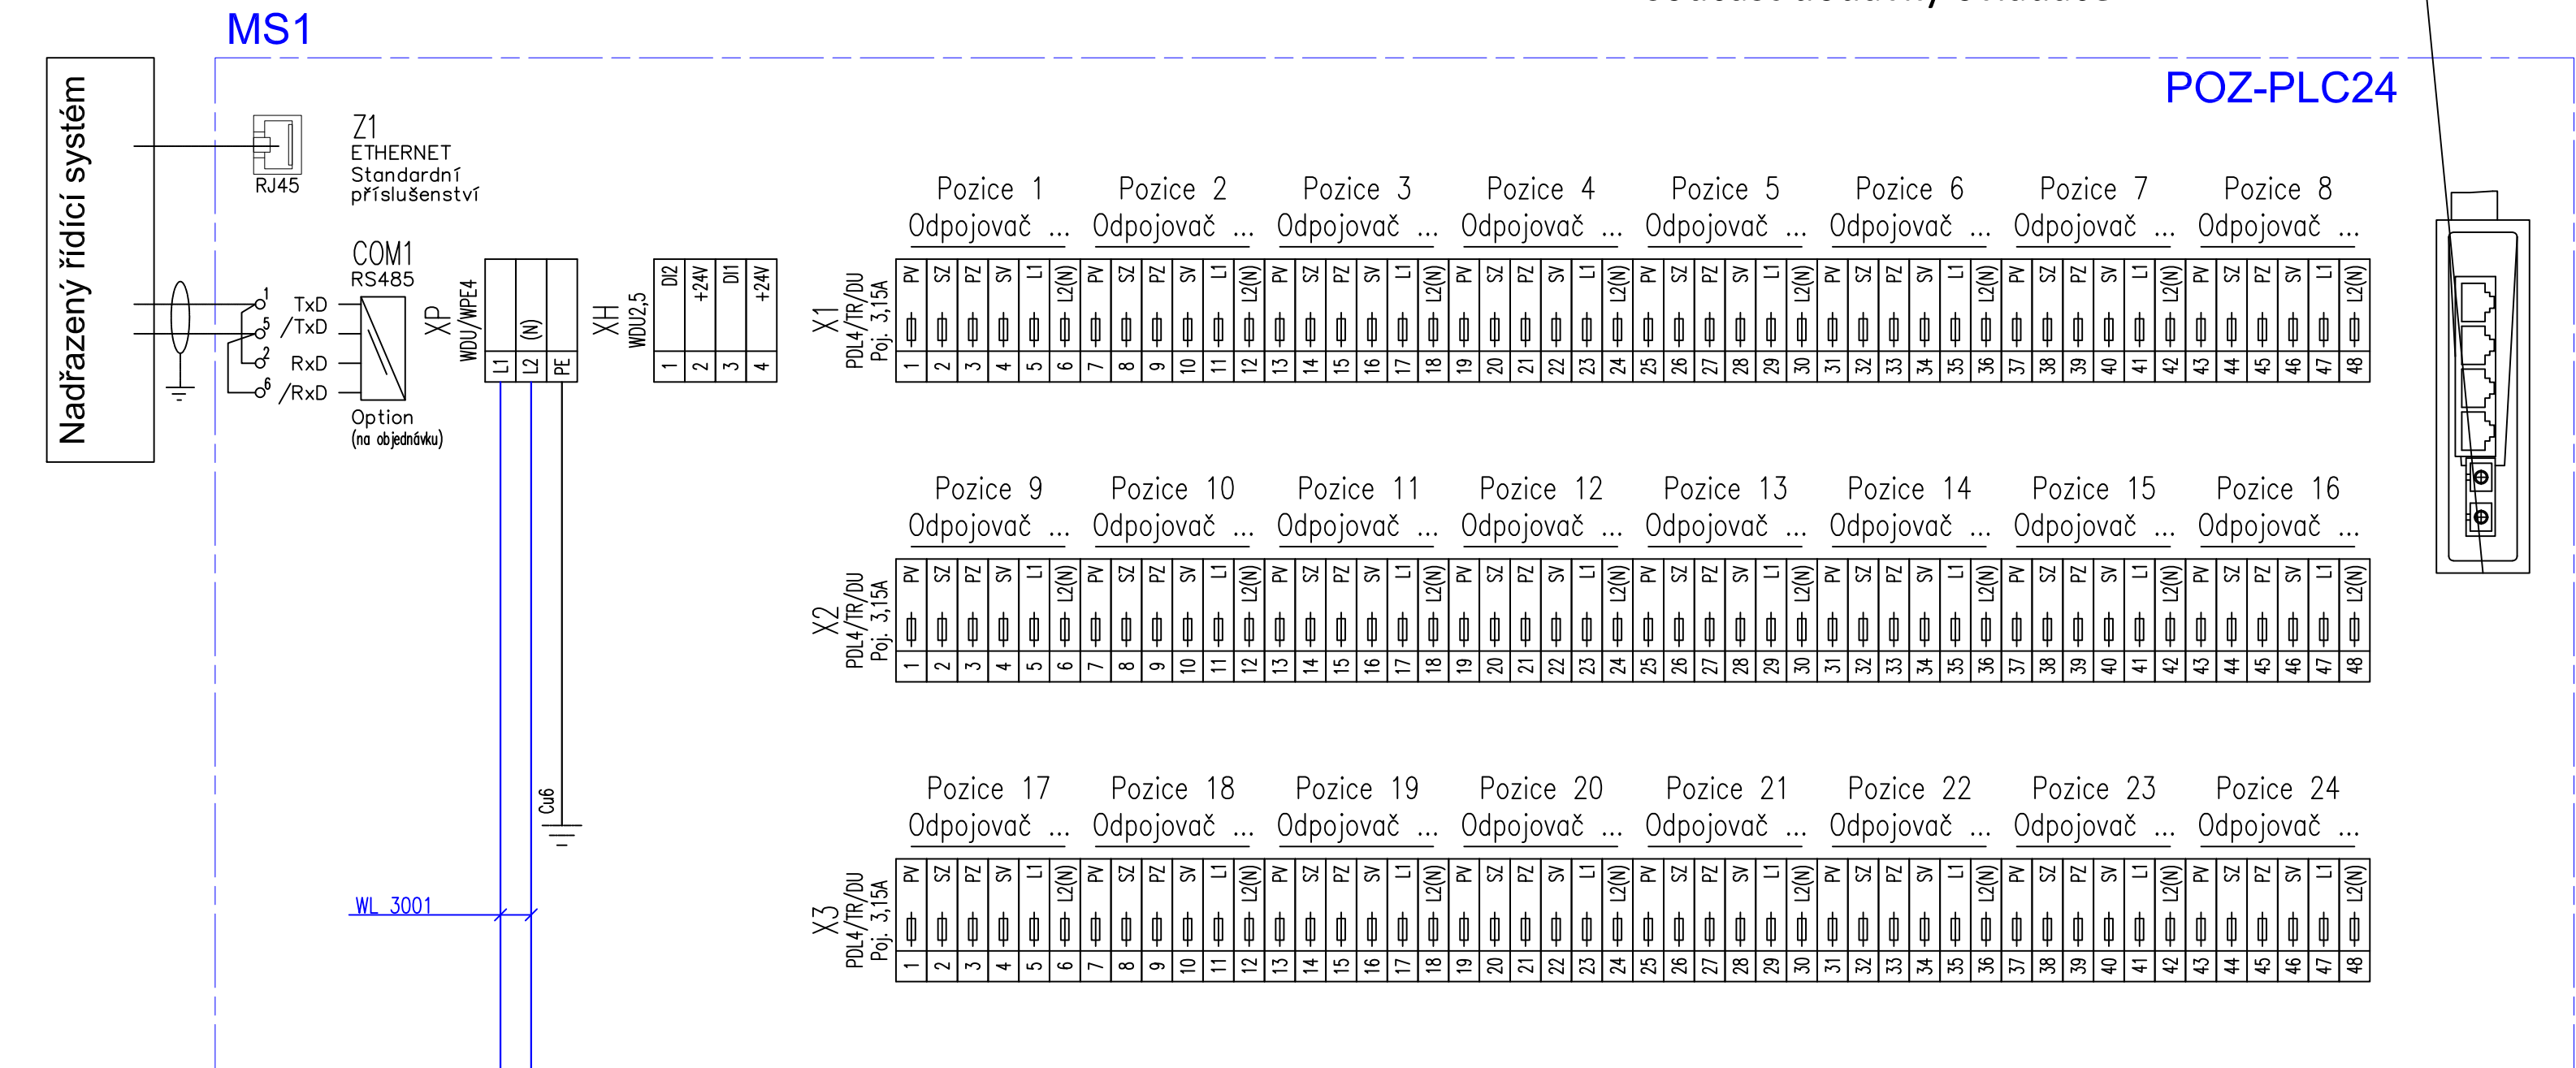


Ethernetový přepínač IE-SW-BL05-4TX-1SC
součást dodávky ovladače

POZ-PLC32

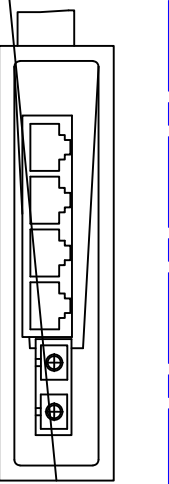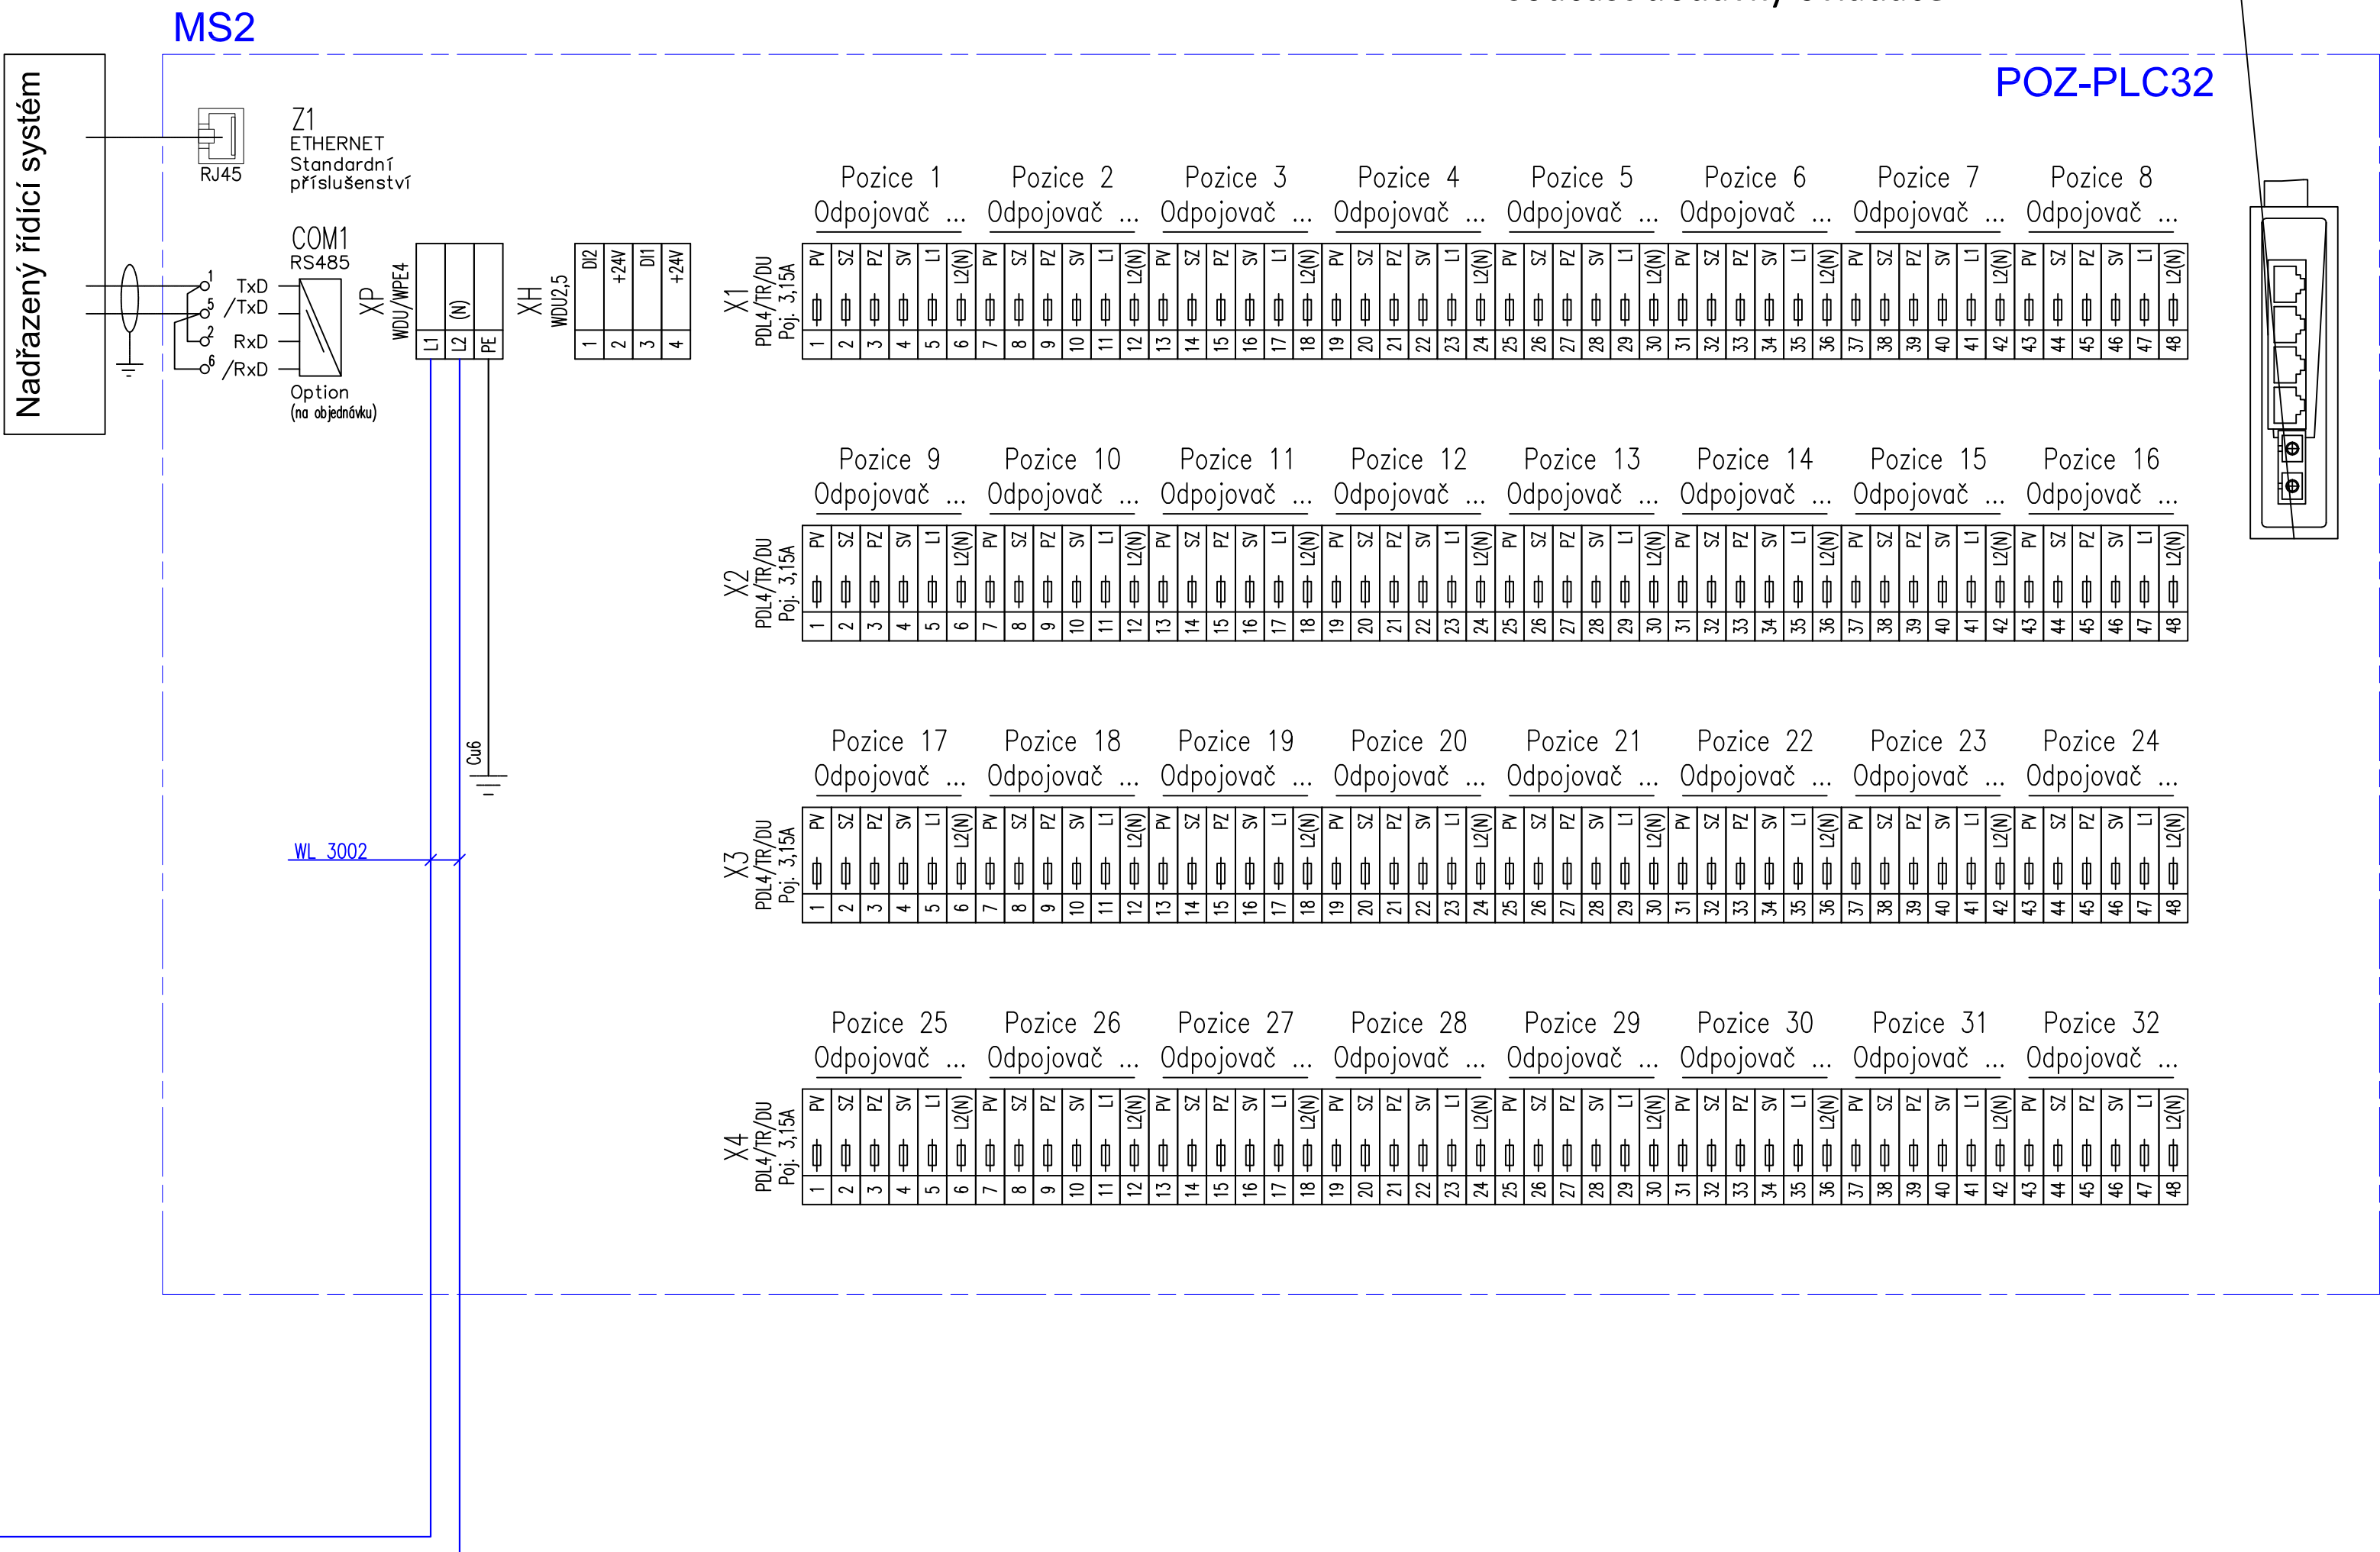

			ČÍSLO SOUPRAVY:
REVIZE Č.	DATUM	ZMĚNA	



SUDOP BRNO

SUDOP BRNO, spol. s r.o.
Kounicova 26
611 36 Brno

OBJEDNATEL:		Správa železnic, s.o., Stavební správa východ, Nerudova 1, 779 00 Olomouc	tel. : +420 972 625 804 E-mail: sudop@sudop-brno.cz
PROFESNÍ SKUPINA:	24 SILNOPROUD	VEDOUČÍ PROF. SKUPINY ING. JAN ZÁREČKÝ	GENERÁLNÍ ŘEDITEL ING. KAMIL CHMELA
ODPOVĚDNÝ PROJ. ZAKÁZKY ING. JIŘÍ PELC	ODPOVĚDNÝ PROJ. PS, SO ING. JAN ZÁREČKÝ	NAVRHL, VYPRACOVAL ING. VOJTECH POPELÁŘ	KONTROLOVAL ING. JAN ZÁREČKÝ
KRAJ : Jihomoravský	POVĚŘENÝ OÚ : Břeclav		STUPĚŇ : DUSP+PDPS
Úprava neutrálních úseků u TT Břeclav - t.ú. Břeclav – Podivín SO 01-06-01 T.ú. Břeclav - Podivín, úprava DOÚO			ZAK. ČÍSLO 19125-01-1020 ARCH. ČÍSLO 2020240022 MĚŘÍTKO POČET FORMÁTŮ
			DATUM: 02/2021
OVLÁDACÍ SKŘÍŇ MS1, MS2			ČÁST DOKUM. D.2.3.3 PŘÍLOHA 6

