


žst. Břeclav, ÚS, 3.NP (M 1:50)

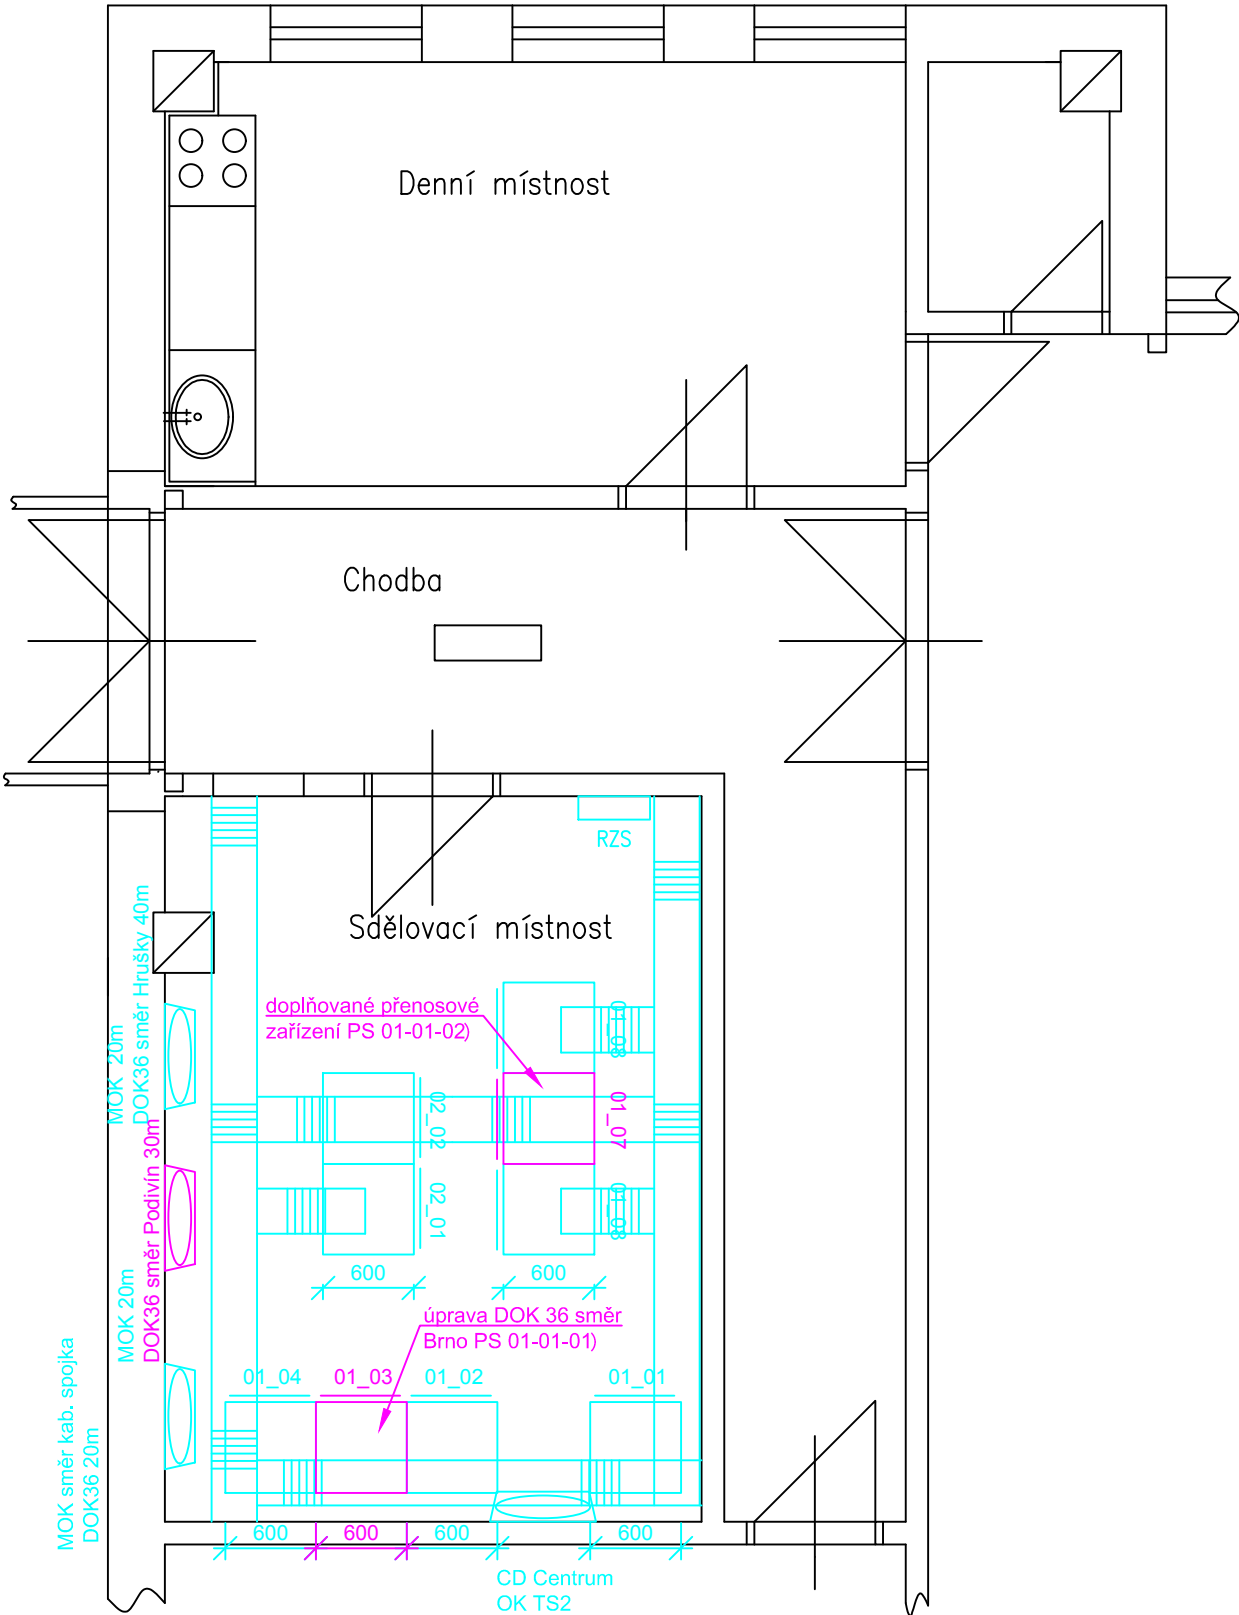

LEGENDA:

- stavební konstrukce
- sdělovací zařízení stávající beze změny
- sdělovací zařízení stávající upravované
- sdělovací zařízení nové
- ostatní zařízení
- rezerva optického kabelu
- kabelové rošty

			ČÍSLO SOUPRAVY:
REVIZE Č.	DATUM	ZMĚNA	



SUDOP BRNO, spol. s r.o.  
Kounicova 26  
611 36 Brno

OBJEDNAVATEL: Správa železnic, s.o., Stavební správa východ, Nerudova 1, 779 00 Olomouc		tel. : +420 972 625 804 E-mail: sudop@sudop-brno.cz	
PROFESNÍ SKUPINA: 23 TRAKČNÍ VEDENÍ	VEDOUČÍ PROF. SKUPINY ING. JIŘÍ PELC	GENERÁLNÍ ŘEDITEL ING. KAMIL CHMELA	
ODPOVĚDNÝ PROJ. ZAKÁZKY ING. JIŘÍ PELC	ODPOVĚDNÝ PROJ. PS, SO Ing. Lukáš Bari	NAVRHL, VYPRACOVAL Ing. Lukáš Bari	KONTROLOVAL Ing. Josef Naništa
KRAJ : Jihomoravský		POVĚŘENÝ OÚ : Břeclav	
Úprava neutrálních úseků u TT Břeclav - t.ú. Břeclav – Podivín PS 01-14-01 TNS Břeclav, úprava kabelizace		ZAK. ČÍSLO 19125-01-1020	ARCH. ČÍSLO 2020230002
		MĚŘÍTKO 1:50	POČET FORMÁTŮ 2xA4
žst. Břeclav, ÚS 3.NP,dispozice zařízení		DATUM: 12/2020	
		ČÁST DOKUM. D.1.2.1.1	PŘÍLOHA 2.3.02