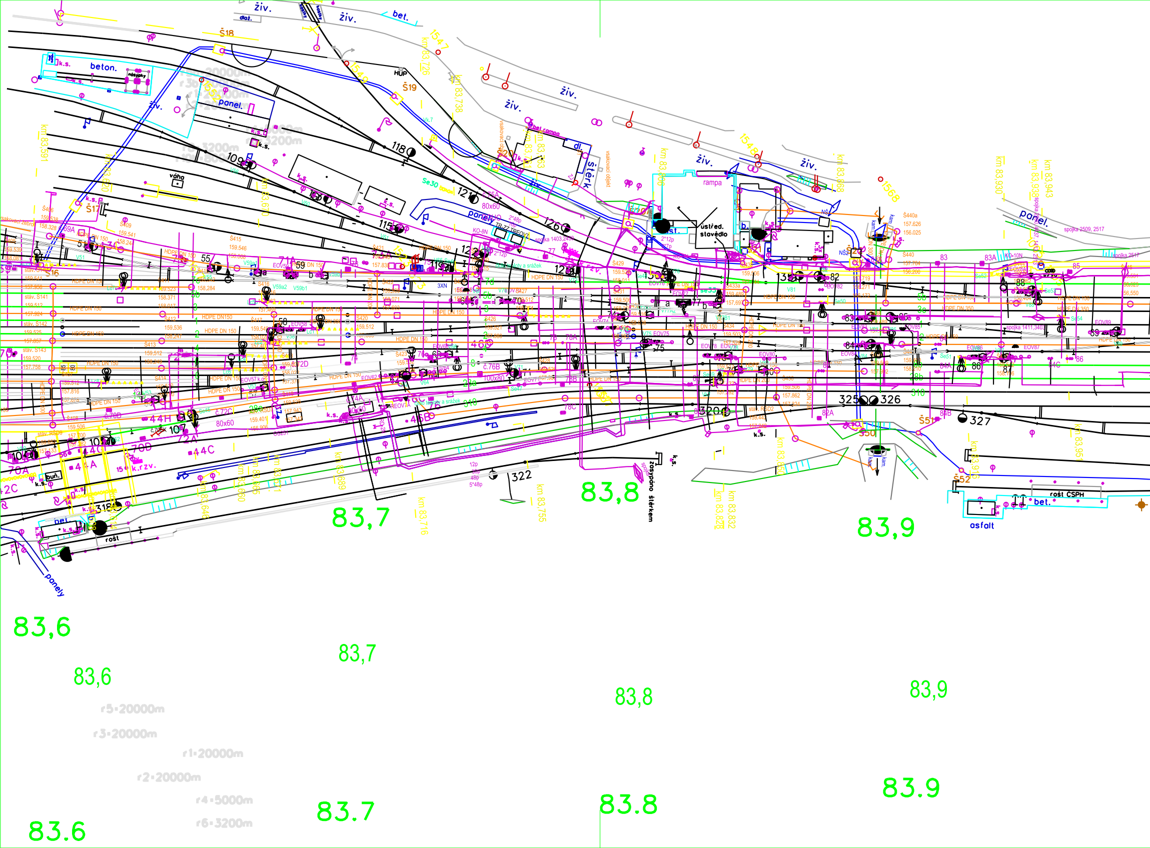
živ.
živ.
bet.
Š18
Š19
HUP
beton.
k.s.
násypky
panel.
živ.
váha
km 83,591
km 83,620
km 83,670
km 83,726
km 83,738
km 83,763
km 83,806
km 83,868
km 83,930
km 83,939
km 83,943
1547
1548
1549
1568
rampa
ústřed. stavědlo
dl.
štěrk
panel.
Š17
Š16
118
109
121
115
126
122
128
135
116
10
325
326
327
320
322
318
Š51
Š52
350
44H
44C
44A
70A
70D
72A
42C
74A
78C
82A
84B
83
83A
85
86
87
88
HDPE DN 150
HDPE DN 350
asfalt
rošt CSPH
bet.
rošt
pet.
buň.
k.rzv.
panely
zasypáno štěrkem
km 83,646
km 83,660
km 83,665
km 83,689
km 83,716
km 83,755
km 83,832
km 83,828
km 83,850
km 83,915
km 83,951
83,6
83,7
83,8
83,9
83,6
83,7
83,8
83,9
83.6
83.7
83.8
83.9
r5=20000m
r3=20000m
r1=20000m
r2=20000m
r4=5000m
r6=3200m

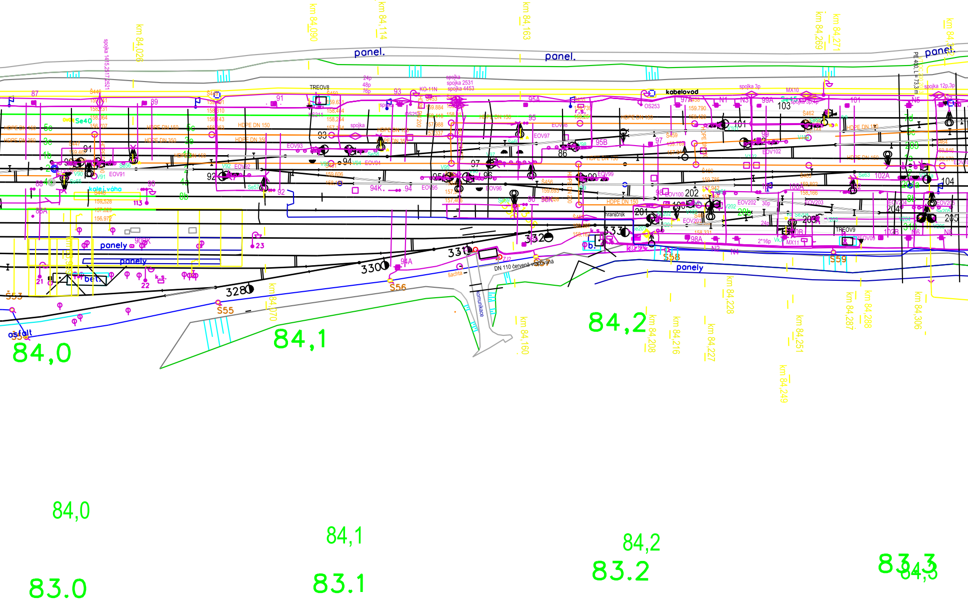
km 84,026
km 84,090
km 84,114
km 84,163
km 84,269
km 84,271
km 84,3
panel.
panel.
panel.
kabelovod
TREOV8
spojka 2531
spojka 4453
spojka 3p
spojka 12p,3p
MX10
PE 400, L = 73,3 m
HDPE DN 150
HDPE DN 350
HDPE DN 200
EOV91
EOV92
EOV93
EOV94
EOV95
EOV96
EOV97
EOV98
EOV99
EOV100
EOV102
EOV201
EOV202
EOV203
EOV204
EOV205
87
89
91
92
93
94
94K
94A
95
95A
95B
96
96K
97
97A
98
98A
99
99A
101
102A
102B
103
104
105
113
200
201
202
203
204
205
206
21
22
23
86
88A
90
90K
328
330
331
332
333
koleje, váha
panely
panely
panely
bet.
k.s.
asfalt
Š53
Š55
Š56
Š58
Š59
Se40
hraničník
šachta
komunikace
DN 110 červená vltenovaná
TREOV9
MX11
2*16p
km 84,070
km 84,160
km 84,208
km 84,216
km 84,227
km 84,228
km 84,249
km 84,251
km 84,287
km 84,288
km 84,306
84,0
84,1
84,2
84,0
84,1
84,2
84,3
83.0
83.1
83.2
83.3

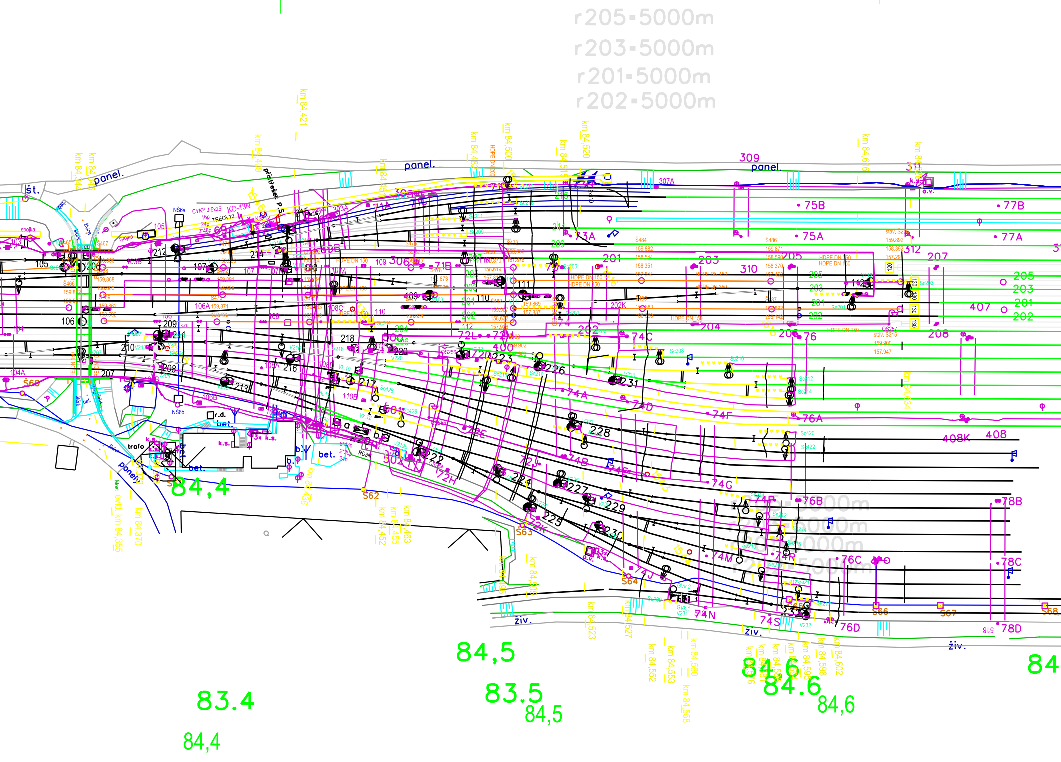
r205=5000m
r203=5000m
r201=5000m
r202=5000m
panel.
panel.
309
panel.
307A
št.
km 84,344
km 84,345
km 84,409
km 84,421
km 84,451
km 84,487
km 84,500
km 84,515
km 84,520
km 84,616
přístřešek P5
NŠ6a
CYKY J 5x25
KO-13N
TREOV10
16p
24p
3*48p
spojka
105
103
103B
212
214
215
305
303A
71A
71C
73B
73A
210
216
209
211
75B
75A
77B
77A
201
203
310
205
207
312
205
203
201
202
407
HDPE DN 150
HDPE DN 250
106
106A
107
107A
108
108C
109
306
71B
71D
110
111
112
202K
204
206
208
76
74
72L
72M
400
104
104A
210
207
208
213
218
220
217
223
226
231
74C
74A
74D
74F
76A
408K
408
S60
S62
S63
S64
S65
S66
S67
S68
106B
NŠ6b
r.d.
bet.
trafo
k.s.
b.v.
RD3N
302
72E
72J
72H
74B
74E
74G
222
224
225
227
228
229
230
232
233
74P
76B
78B
74M
74R
76C
78C
74N
74S
76D
78D
72K
72J
74S
ž iv.
živ.
živ.
živ.
panely
Most evid. km 84,355
km 84,370
km 84,436
km 84,452
km 84,455
km 84,463
km 84,495
km 84,505
km 84,523
km 84,527
km 84,552
km 84,553
km 84,558
km 84,560
km 84,598
km 84,602
km 84,634
84,4
83.4
84,4
84,5
83.5
84,5
84,6
84.6
84,6
84

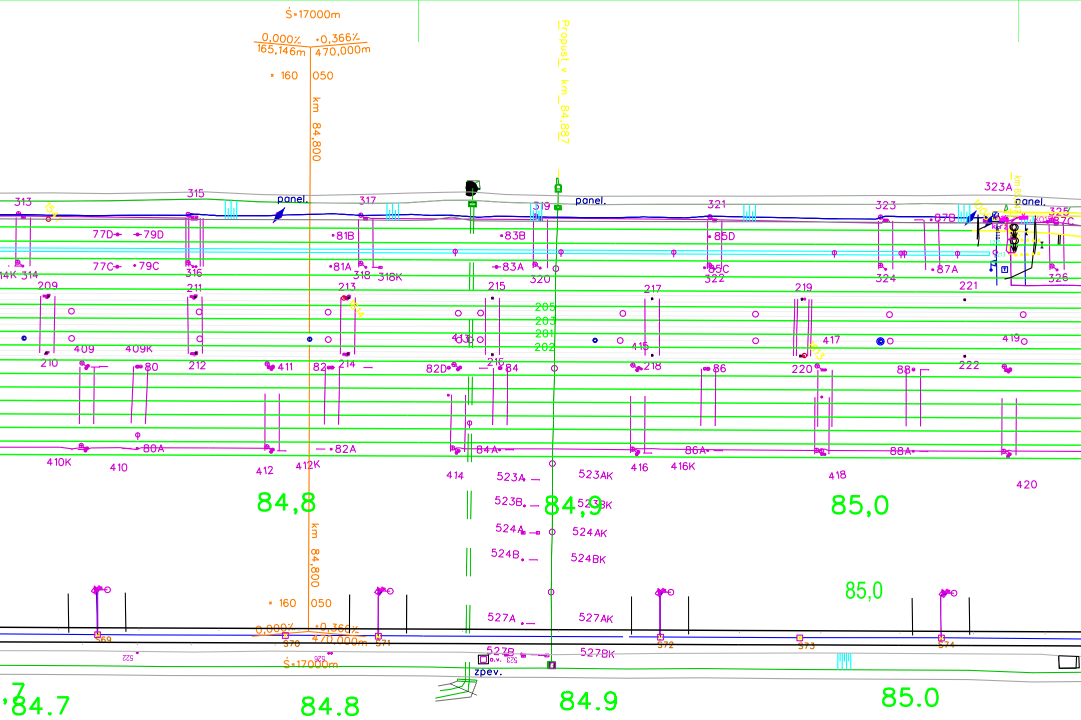
Ś=17000m
0,000%
+0,366%
165,146m
470,000m
160
050
km 84,800
Propust v km 84,887
313
315
panel.
317
319
panel.
321
323
323A
panel.
325
87C
87B
77D
79D
81B
83B
85D
77C
79C
81A
83A
85C
87A
314
316
318
318K
320
322
324
326
209
211
213
215
217
219
221
205
203
201
202
409
409K
413
415
417
419
210
212
214
216
218
220
222
80
411
82
82D
84
86
88
80A
82A
84A
86A
88A
410K
410
412
412K
414
416
416K
418
420
523A
523AK
523B
523BK
524A
524AK
524B
524BK
527A
527AK
527B
527BK
84,8
84,9
85,0
569
570
571
572
573
574
o.v.
zpev.
84.7
84.8
84.9
85.0

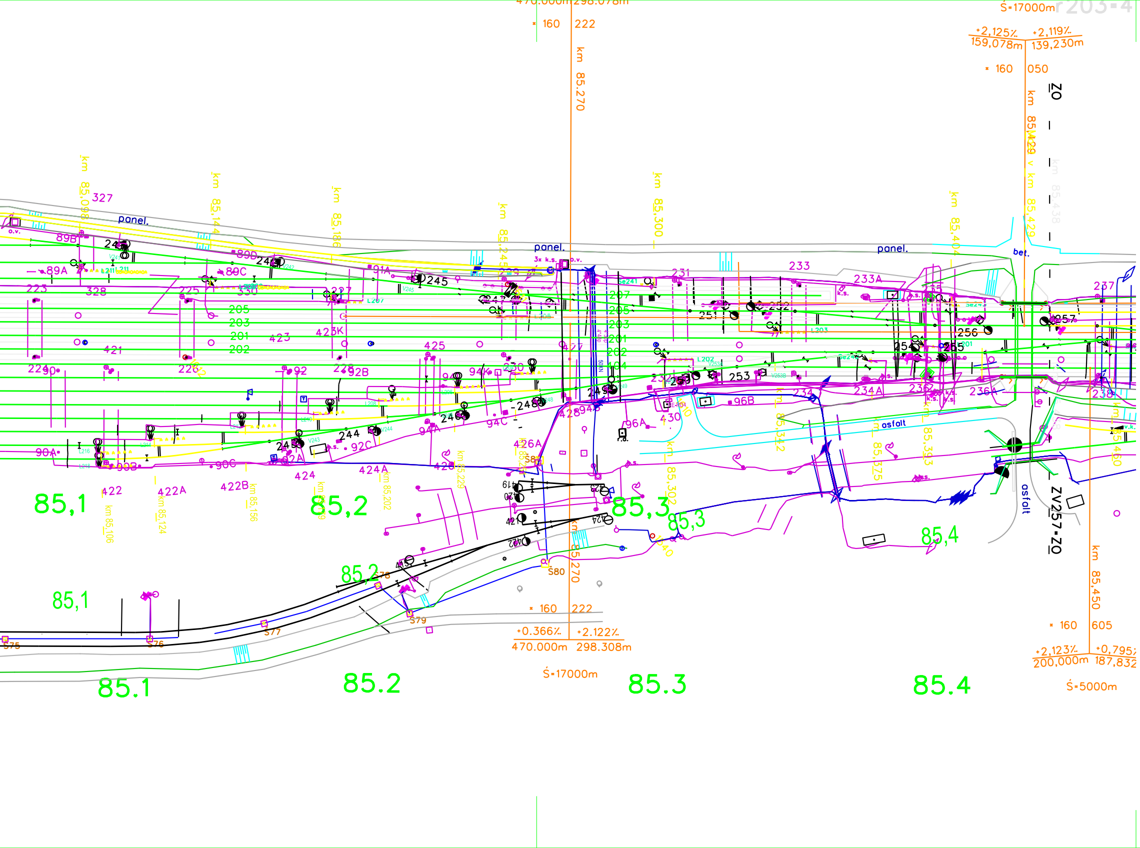
470.000m 298.078m
160
222
km 85.270
Ś=17000m
+2,125%
159,078m
+2,119%
139,230m
160
050
ZO
km 85,429 = km 85,429
km 85,438
panel.
panel.
panel.
bet.
asfalt
asfalt
o.v.
3x k.s.
k.s.
km 85,098
km 85,144
km 85,186
km 85,245
km 85,300
km 85,404
km 85,342
km 85,375
km 85,393
km 85,460
km 85,106
km 85,124
km 85,156
km 85,202
km 85,229
km 85,302
327
328
223
224
225
226
227
228
229
230
231
232
233
233A
234
234A
235
236
236A
237
238
241
242
243
244
245
246
247
248
249
250
251
252
253
254
255
256
257
89A
89B
89C
89D
90A
90B
90C
91A
92
92A
92B
92C
94A
94B
94C
96A
96B
201
202
203
204
205
207
330
421
422
422A
422B
423
423K
424
424A
425
426
426A
427
428
430
419
420
421
422
423
424
413
S75
S76
S77
S78
S79
S80
85,1
85,2
85,3
85,4
85.1
85.2
85.3
85.4
160
222
+0.366%
+2.122%
470.000m
298.308m
Ś=17000m
ZV257-ZO
km 85,450
160
605
+2,123%
200,000m
+0,795%
187,832
Ś=5000m

SPRÁVA
ŽELEZNIC

			ČÍSLO SOUPRAVY:
REVIZE Č.	DATUM	ZMĚNA	

SUDOP BRNO

SUDOP BRNO, spol. s r.o.
Kounicova 26
611 36 Brno

OBJEDNAVATEL:	Správa železnic, s.o., Stavební správa východ, Nerudova 1, 779 00 Olomouc		tel. : +420 972 625 804 E-mail: sudop@sudop-brno.cz
PROFESNÍ SKUPINA:	14 GEODEZIE	VEDOUCÍ PROF. SKUPINY ING. JIŘÍ NANIŠTA	GENERÁLNÍ ŘEDITEL ING. KAMIL CHMELA
ODPOVĚDNÝ PROJ. ZAKÁZKY ING. JIŘÍ PELC	ODPOVĚDNÝ PROJ. PS, SO	NAVRHL, VYPRACOVAL ING. JIŘÍ NANIŠTA Naništa	KONTROLOVAL ING. JIŘÍ NANIŠTA Naništa
KRAJ : Jihomoravský	POVĚŘENÝ OÚ : Břeclav		STUPEŇ : DUSP+PDPS

Úprava neutrálních úseků u TT Břeclav - t.ú. Břeclav – Podivín
Geodetická dokumentace

Situace

ZAK. ČÍSLO 19125-01-1020	ARCH. ČÍSLO 2020230002
MĚŘÍTKO 1:1000	POČET FORMÁTŮ 10xA4
DATUM: 02/2021	
ČÁST DOKUM. 4.6.1	PŘÍLOHA 1