


TNS Břeclav, provozní budova

M 1:50

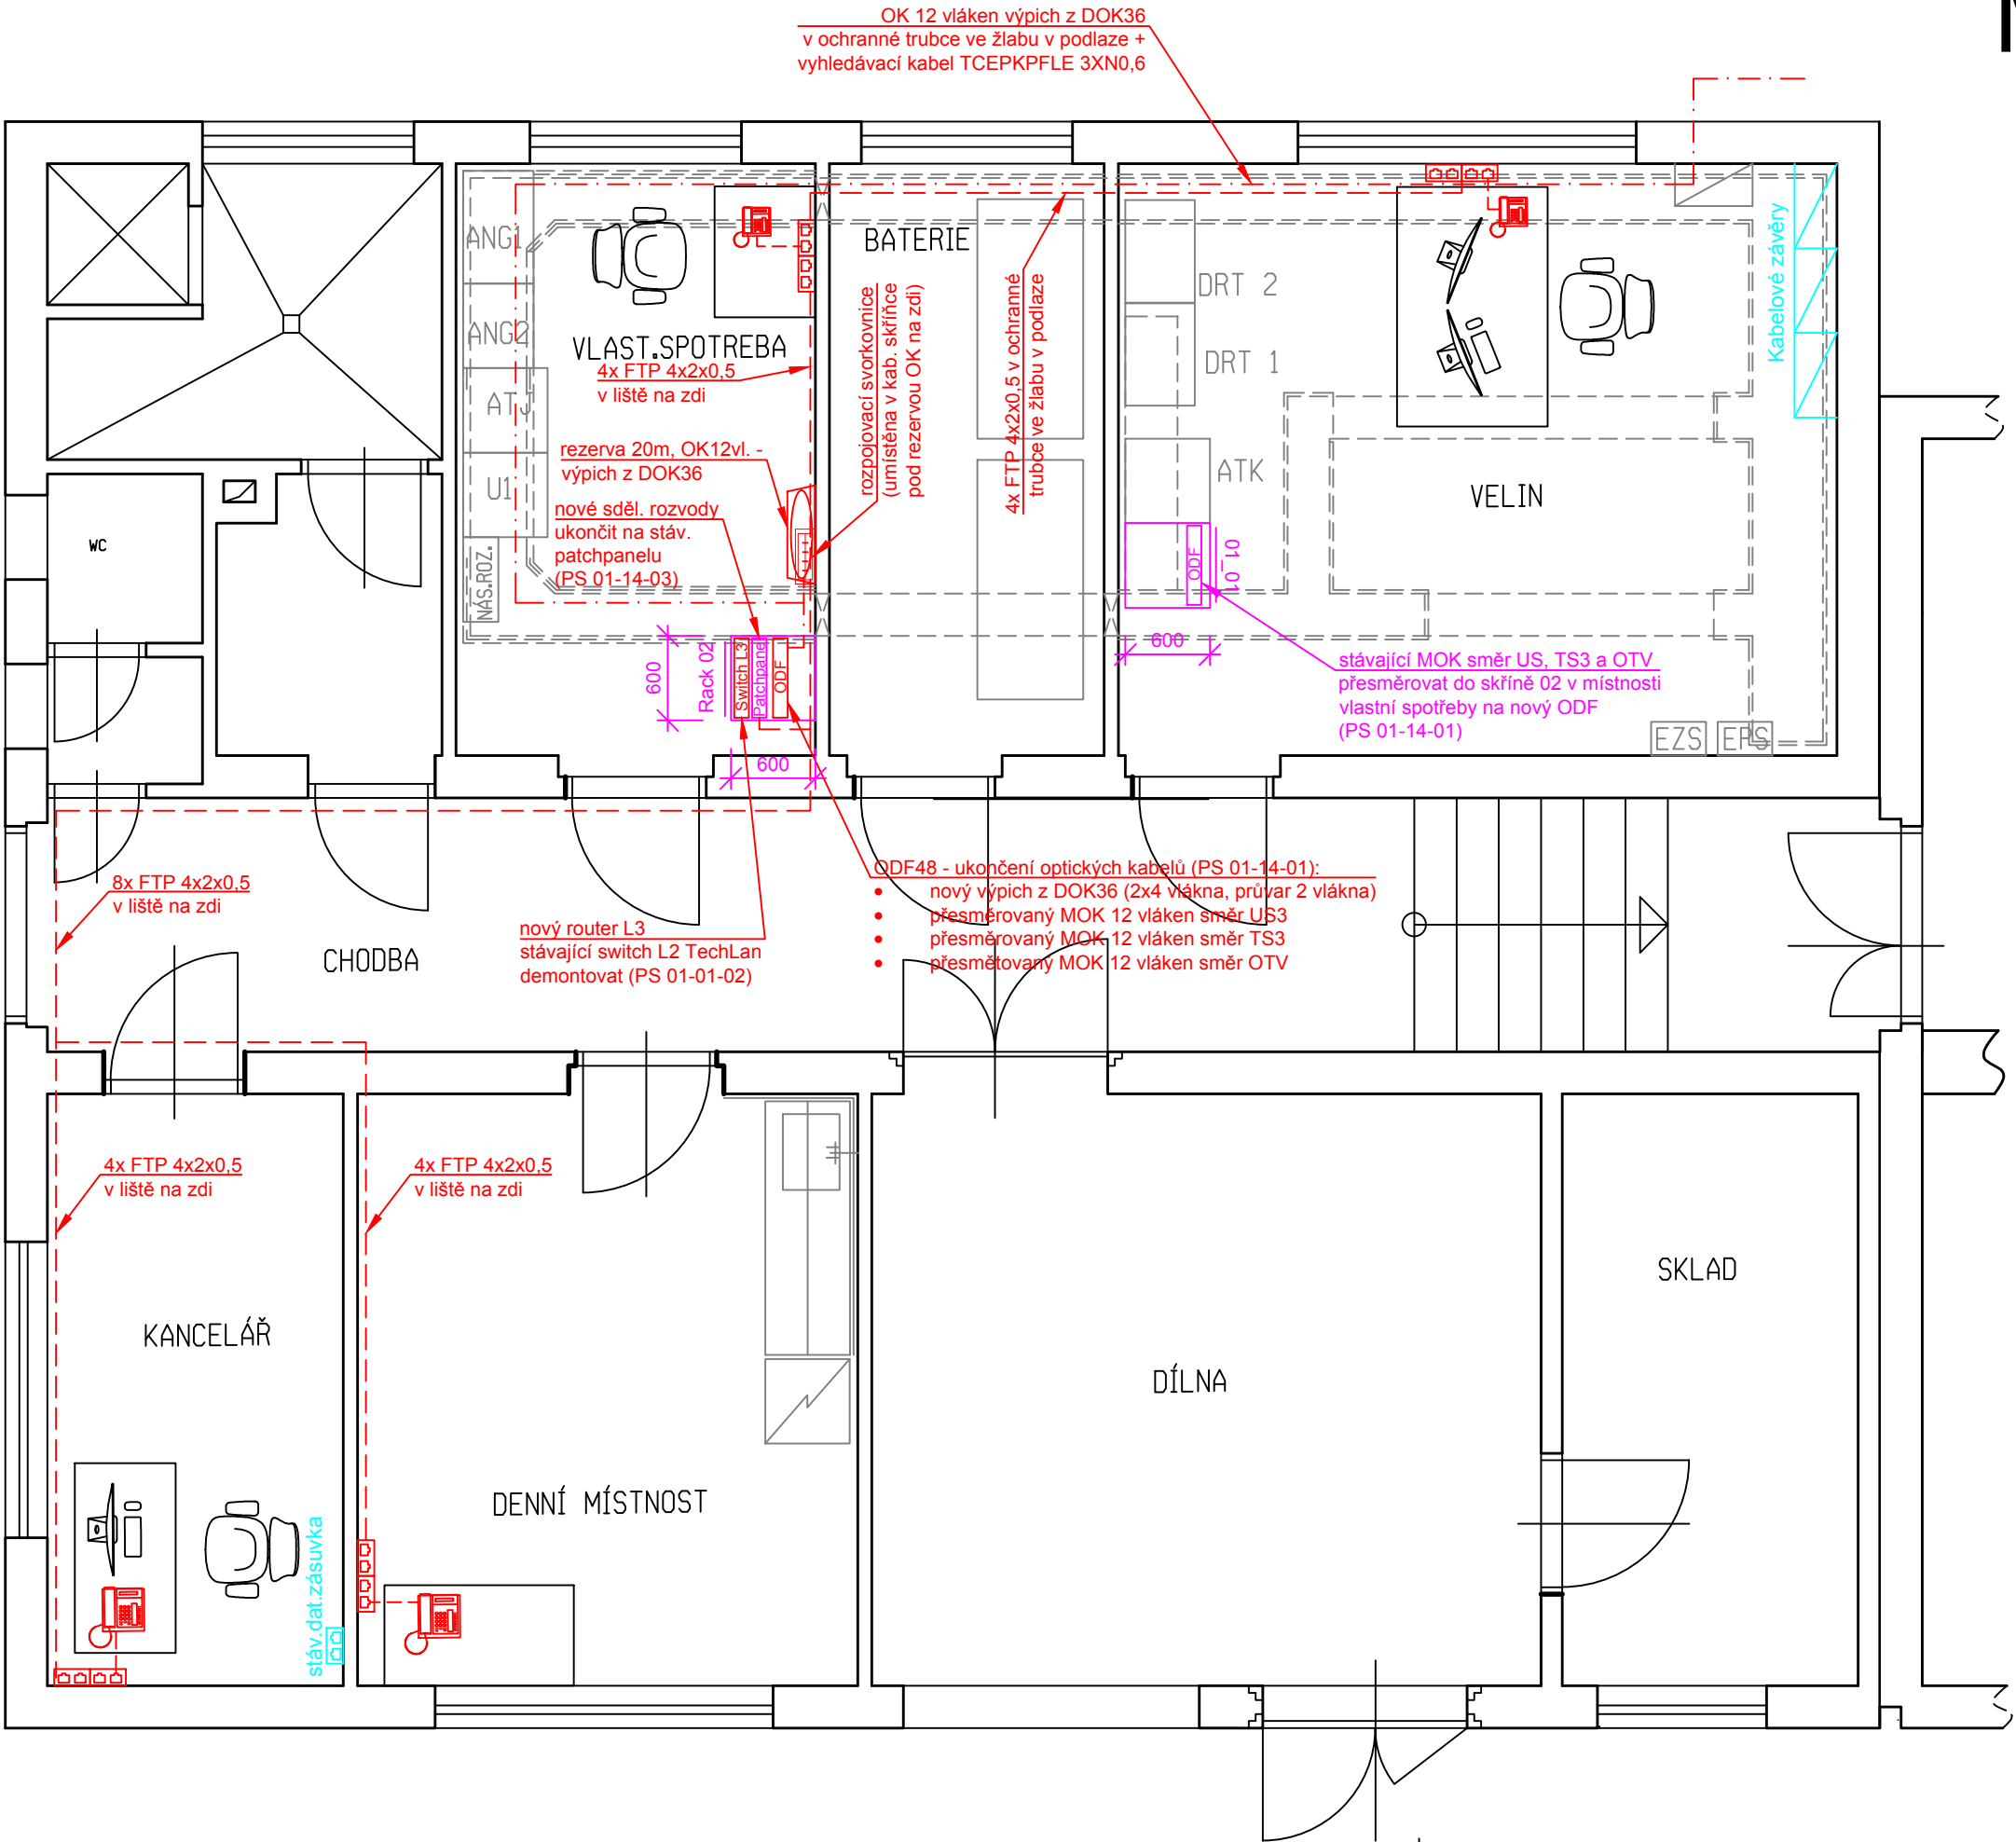

LEGENDA:

- stavební konstrukce
- sdělovací zařízení stávající beze změny
- sdělovací zařízení stávající upravované
- sdělovací zařízení nové
- ostatní zařízení
- FTP 4x2x0,5 (PS 01-14-03)
- OK 12 vl. - výpich z DOK36 (PS 01-14-01)
- rezerva optického kabelu (PS 01-14-01)
- rozpojovací svorkovnice pro vyhl. kabel
- 2x datová dvozásuvka (PS 01-14-03)
- IP telefon (PS 01-14-03)

			ČÍSLO SOUPRAVY:
REVIZE Č.	DATUM	ZMĚNA	

		SUDOP BRNO, spol. s r.o. Kounicova 26 611 36 Brno	
OBJEDNAVATEL:	Správa železnic, s.o., Stavební správa východ, Nerudova 1, 779 00 Olomouc		tel. : +420 972 625 804 E-mail: sudop@sudop-brno.cz
PROFESNÍ SKUPINA:	23 TRAKČNÍ VEDENÍ	VEDOUČÍ PROF. SKUPINY ING. JIŘÍ PELC	GENERÁLNÍ ŘEDITEL ING. KAMIL CHMELA
ODPOVĚDNÝ PROJ. ZAKÁZKY ING. JIŘÍ PELC	ODPOVĚDNÝ PROJ. PS, SO Ing. Lukáš Bari	NAVRHL, VYPRACOVAL Ing. Lukáš Bari	KONTROLOVAL Ing. Josef Naništa
KRAJ : Jihomoravský	POVĚŘENÝ OÚ : Břeclav	STUPEŇ : DUŠP+PDPS	
Úprava neutrálních úseků u TT Břeclav - t.ú. Břeclav – Podivín PS 01-14-03 TNS Břeclav, doplnění sdělovacích rozvodů			ZAK. ČÍSLO 19125-01-1020
			ARCH. ČÍSLO 2020230002
			MĚŘÍTKO 1:50
			POČET FORMÁTŮ 3xA4
			DATUM: 12/2020
TNS Břeclav, provozní budova, dispozice zařízení			ČÁST DOKUM. D.1.2.2.1
			PŘÍLOHA 2.3.01